


ESC : HZ 1:1000  
ESC : HV 1:1000

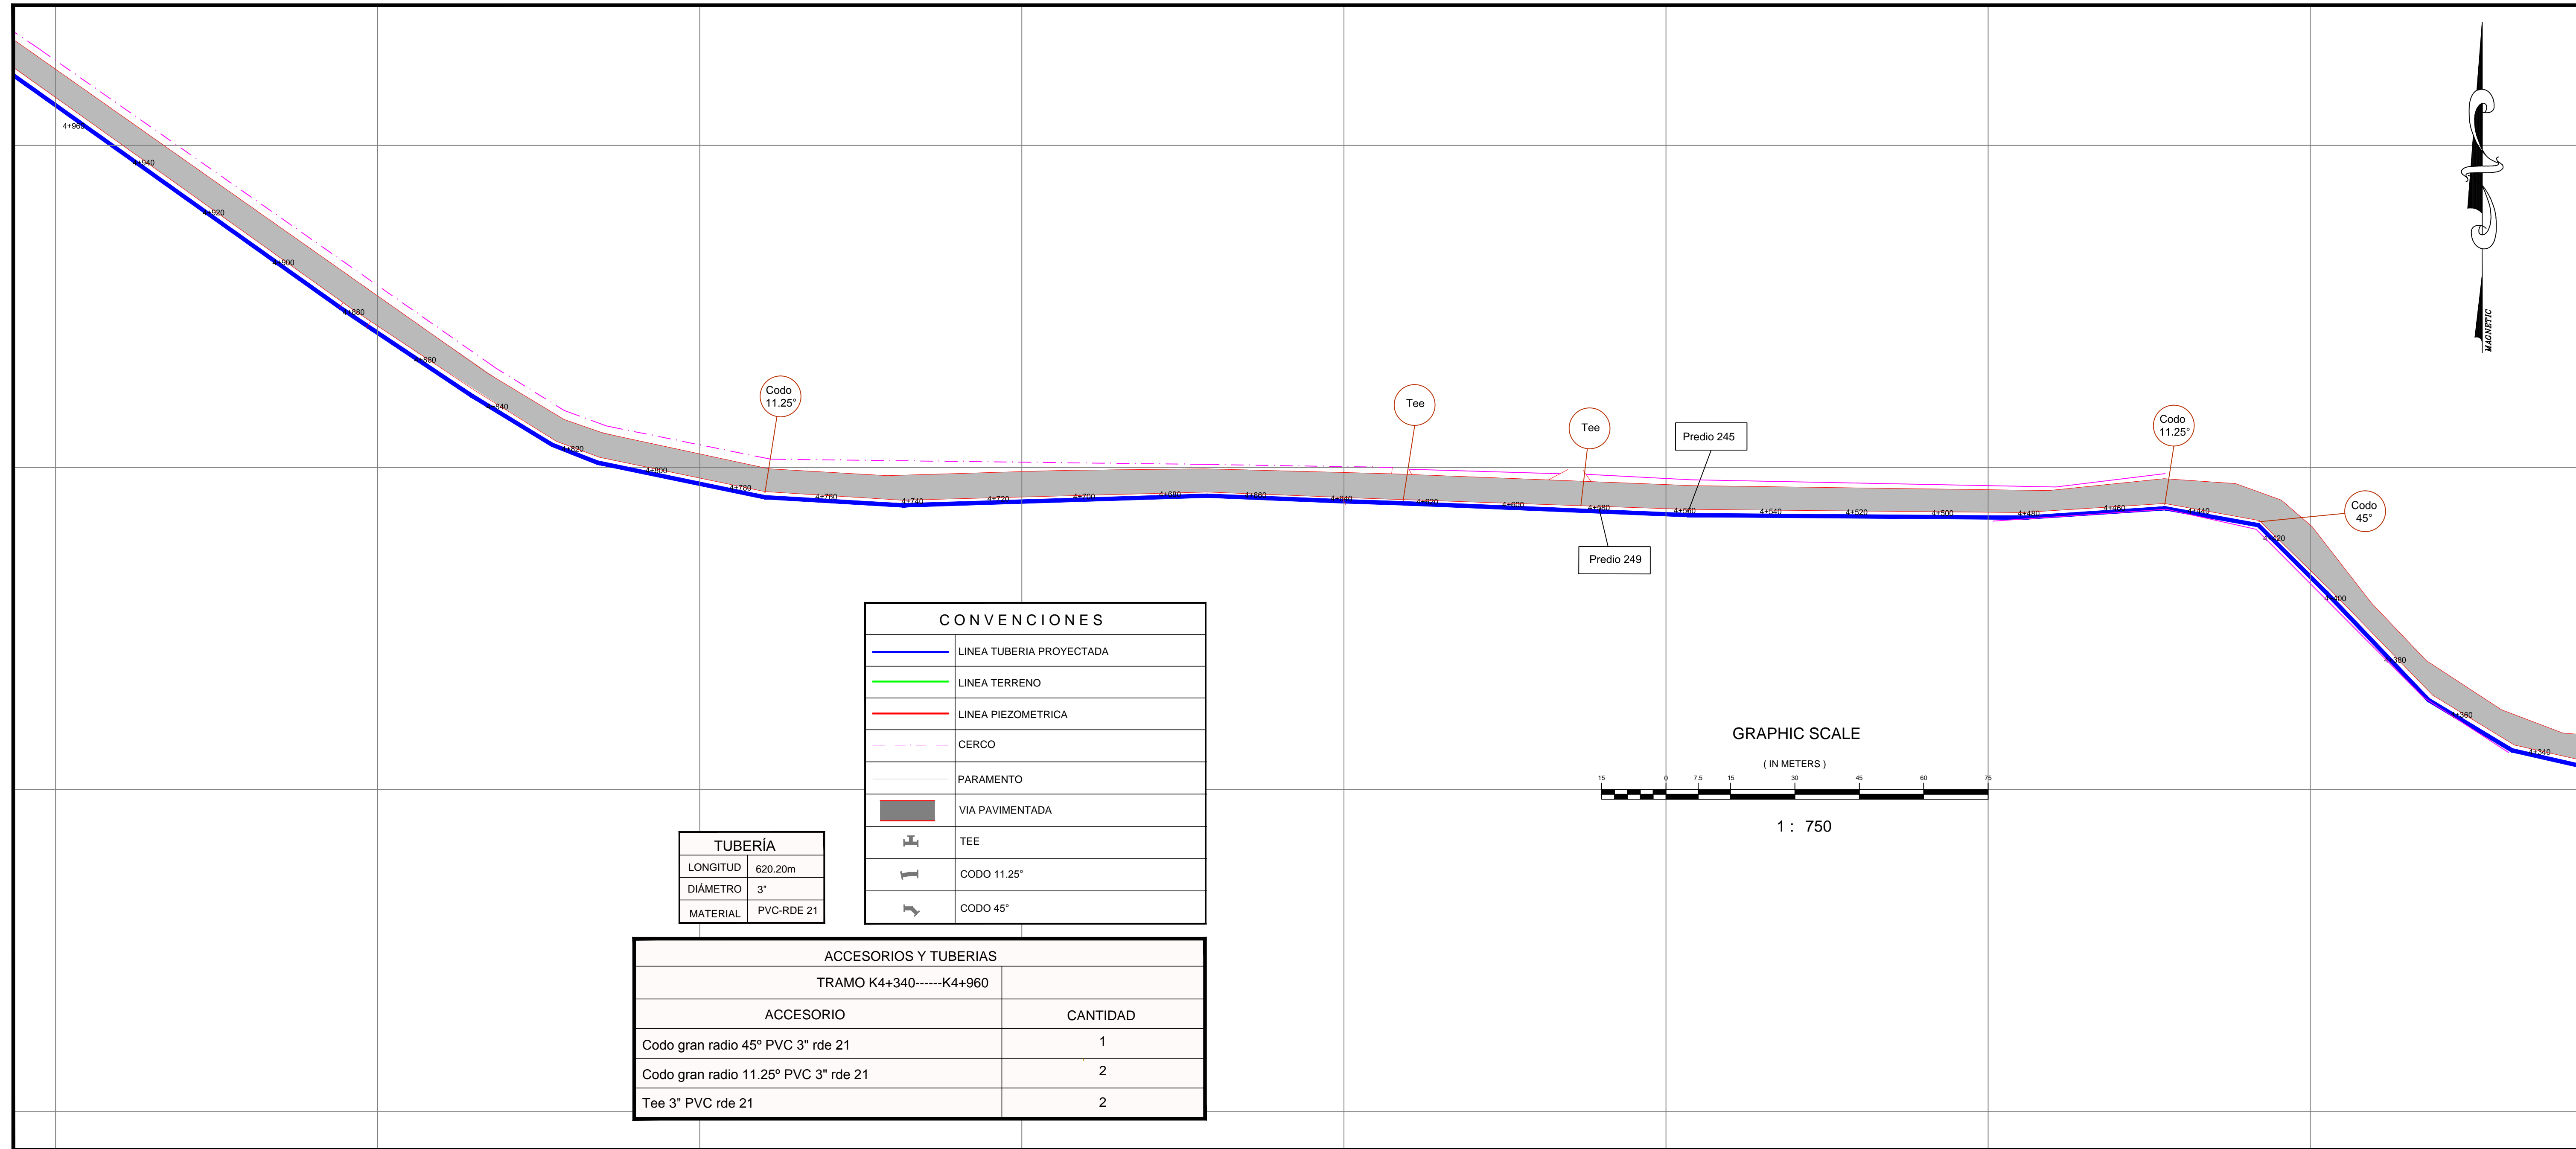

CONTRATO:  
DISEÑO DEL TRAZADO DE LA RED DE DISTRIBUCIÓN DE AGUA POTABLE PARA EL SECTOR RURAL LA CRISTALINA, HOJAS ANCHAS Y LA CABAÑA VEREDAS DEL MUNICIPIO DE CIRCASIA.

CIRCASIA - QUINDIO

CONTIENE:

PERFIL Y PLANTA, DETALLES SECTOR RURAL LA CRISTALINA - HOJAS ANCHAS Y LA CABAÑA VEREDAS DEL MUNICIPIO DE CIRCASIA

CIRCASIA - QUINDIO

DISEÑO:

JOHANA PÉREZ CARREÑO  
INGENIERA CIVIL  
Especialista en Ingeniería Hidráulica y Ambiente  
M.P.63202146114 QND

APROBO:

NAPOLÉON SIERRA MUÑOZ  
MP. 6320272536 QND  
INTERVENTOR

LEVANTO:

VICTOR RAUL SUAREZ  
Topógrafo Universidad del Quindío  
L.P 01-12334

DIBUO:

JESSICA ALEJANDRA RUBIO  
Desarrolladora Grafica.

ESCALAS: INDICADAS

FECHA:

MARZO DE 2013

TRAMO:

DESDE K4+340 HASTA K4+960

OBSERVACIONES:

PLANCHA No

29

DE

39

