


- C.T. Cota Terreno
- C.B. Cota Batea
- Sentido de Flujo
- Cámara existente
- Cámara nueva
- Cámara nueva
- Imbornal nuevo
- Imbornal Existente
- Tramos del proyecto
- Tramos nuevos del proyecto
- Tramos a cambiar del proyecto
- Descoletes

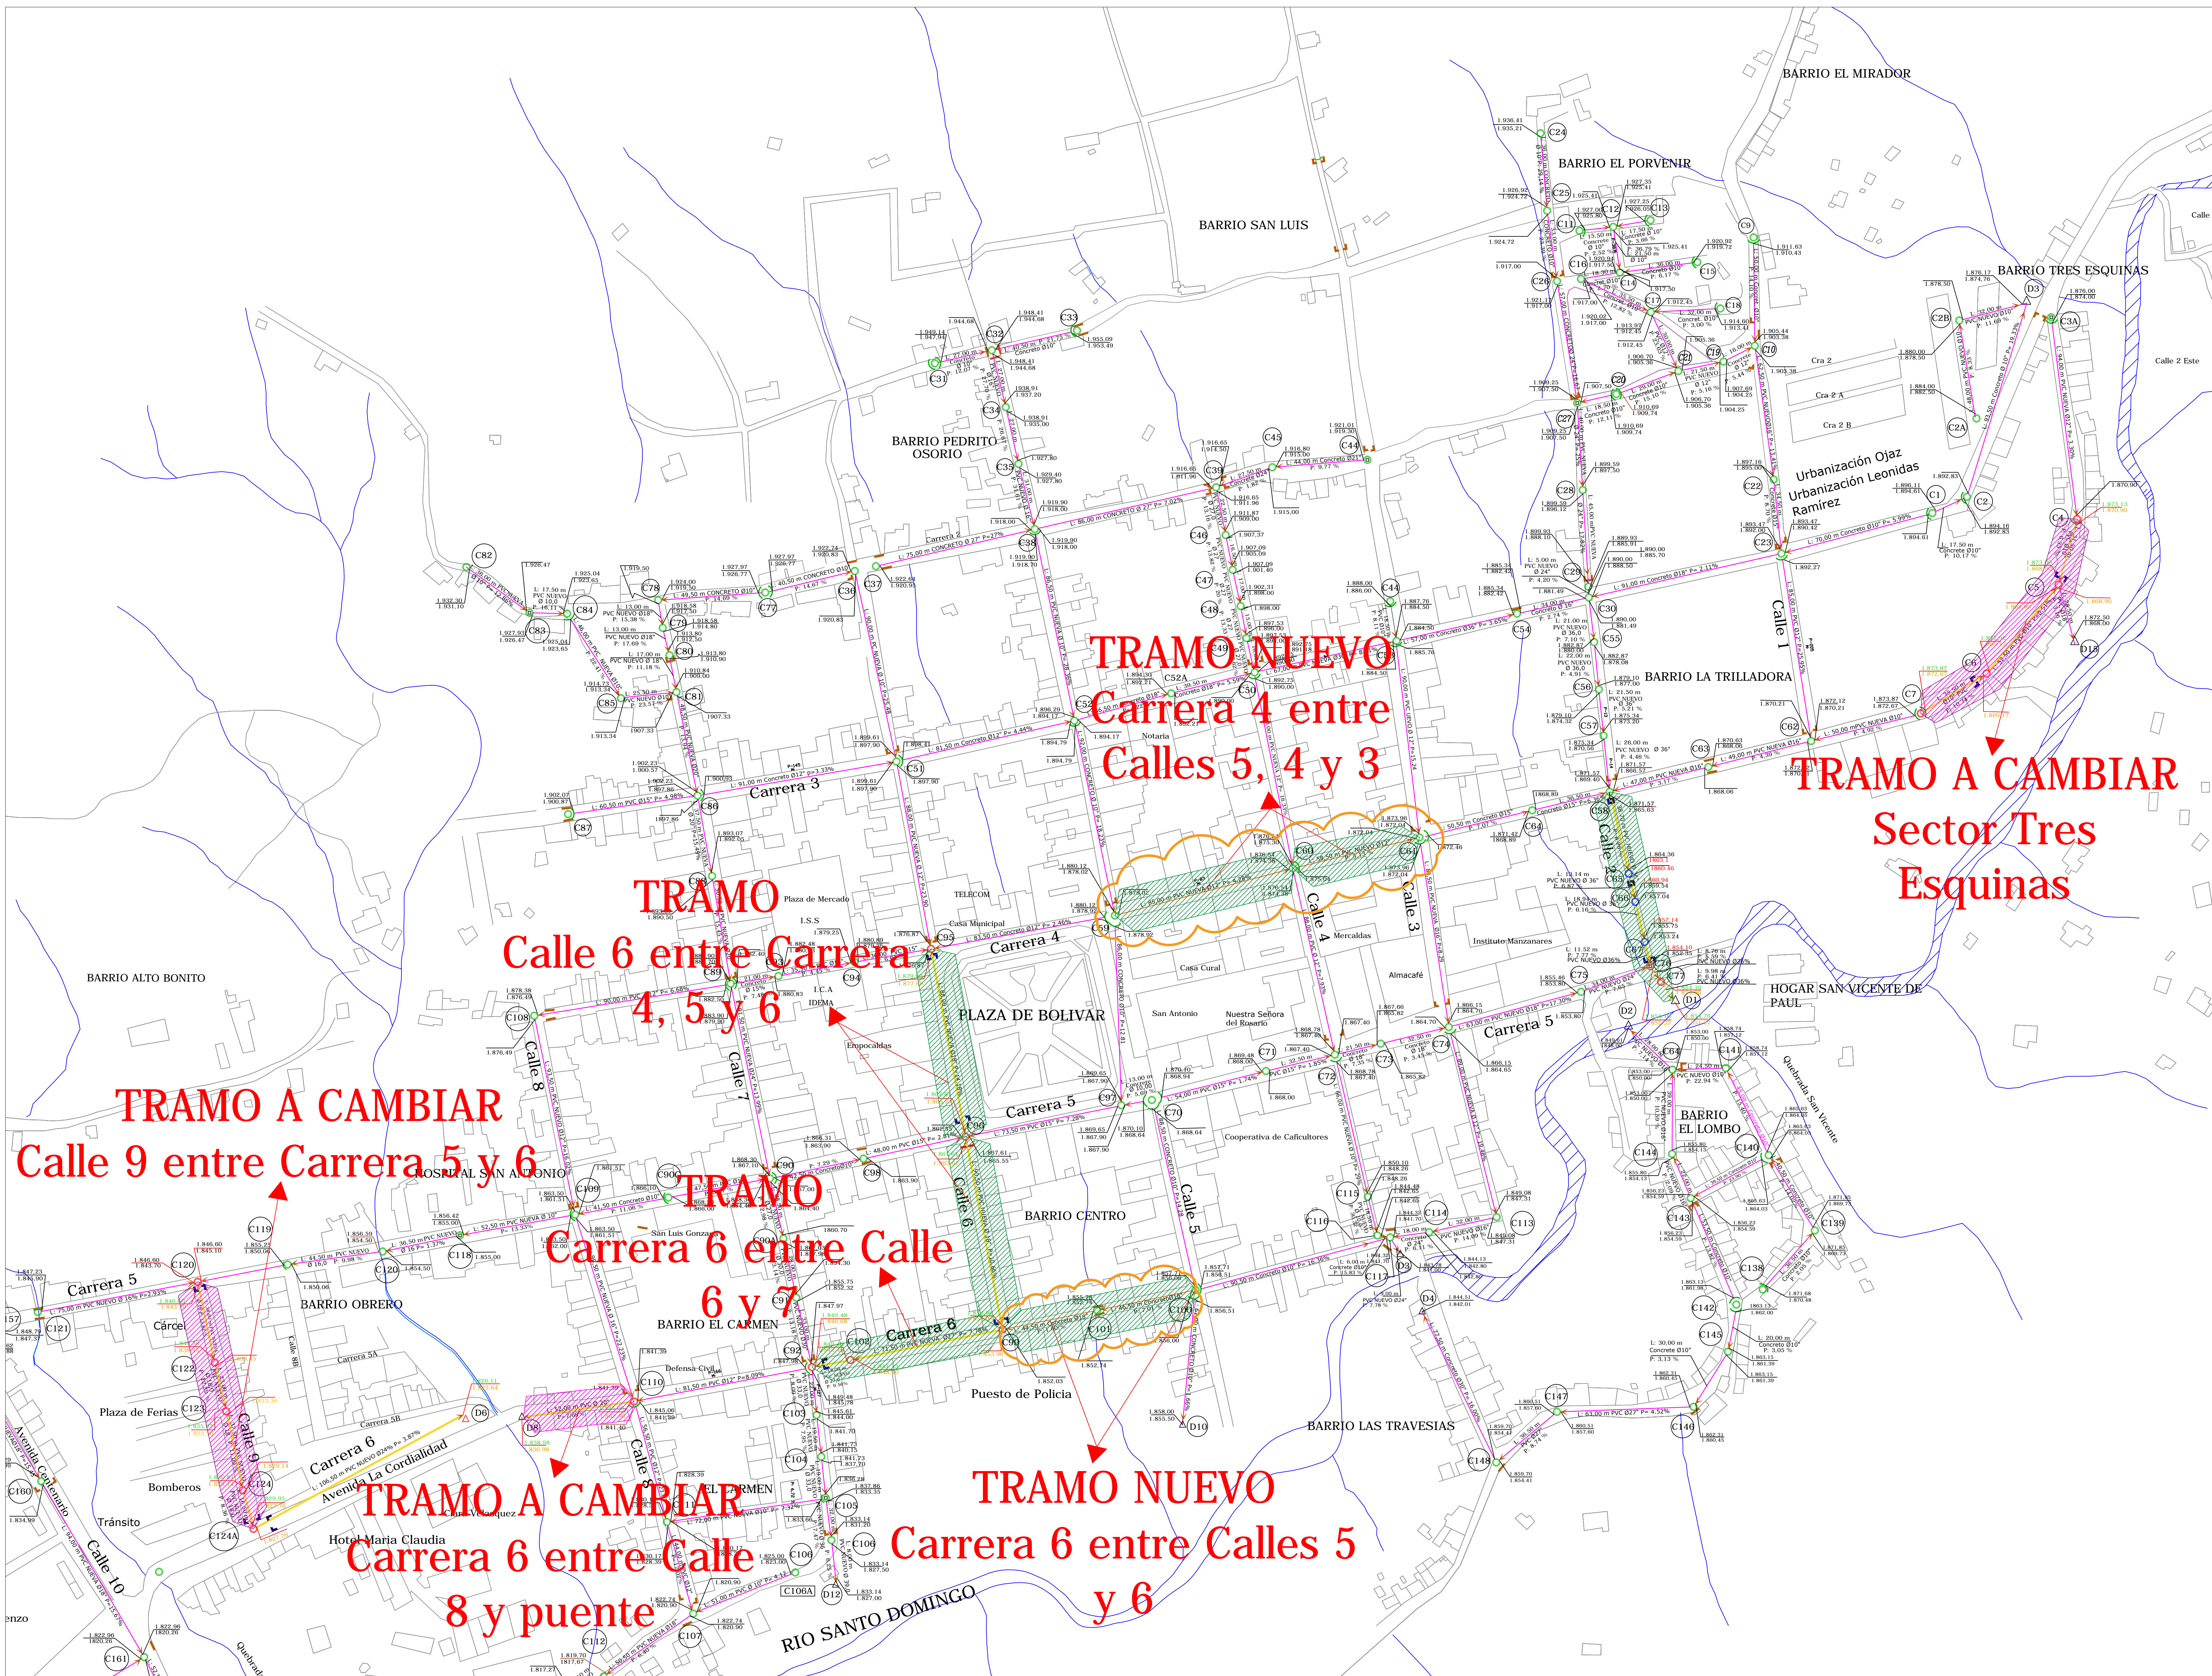

**TRAMO NUEVO**  
Carrera 4 entre  
Calles 5, 4 y 3

**TRAMO A CAMBIAR**  
Sector Tres  
Esquinas

**TRAMO**  
Calle 6 entre Carrera  
4, 5 y 6

**TRAMO A CAMBIAR**  
Calle 9 entre Carrera 5 y 6

**TRAMO**  
Carrera 6 entre Calle  
6 y 7

**TRAMO A CAMBIAR**  
Carrera 6 entre Calle  
8 y puente

**TRAMO NUEVO**  
Carrera 6 entre Calles 5  
y 6