


- C.T. Cota Terreno
- C.B. Cota Batea
- Sentido de Flujo
- Cámara existente
- Cámara nueva
- Cámara nueva disipadora de energía
- Cámara nueva
- ▬ Imbornal nuevo
- ▬ Imbornal Existente
- Tubería Nueva.
- △ Descotes
- +++ PSMV Manzanares.

1
2
3
4

LOCALIZACIÓN DE LA PTAR SEGUN EL PSMV

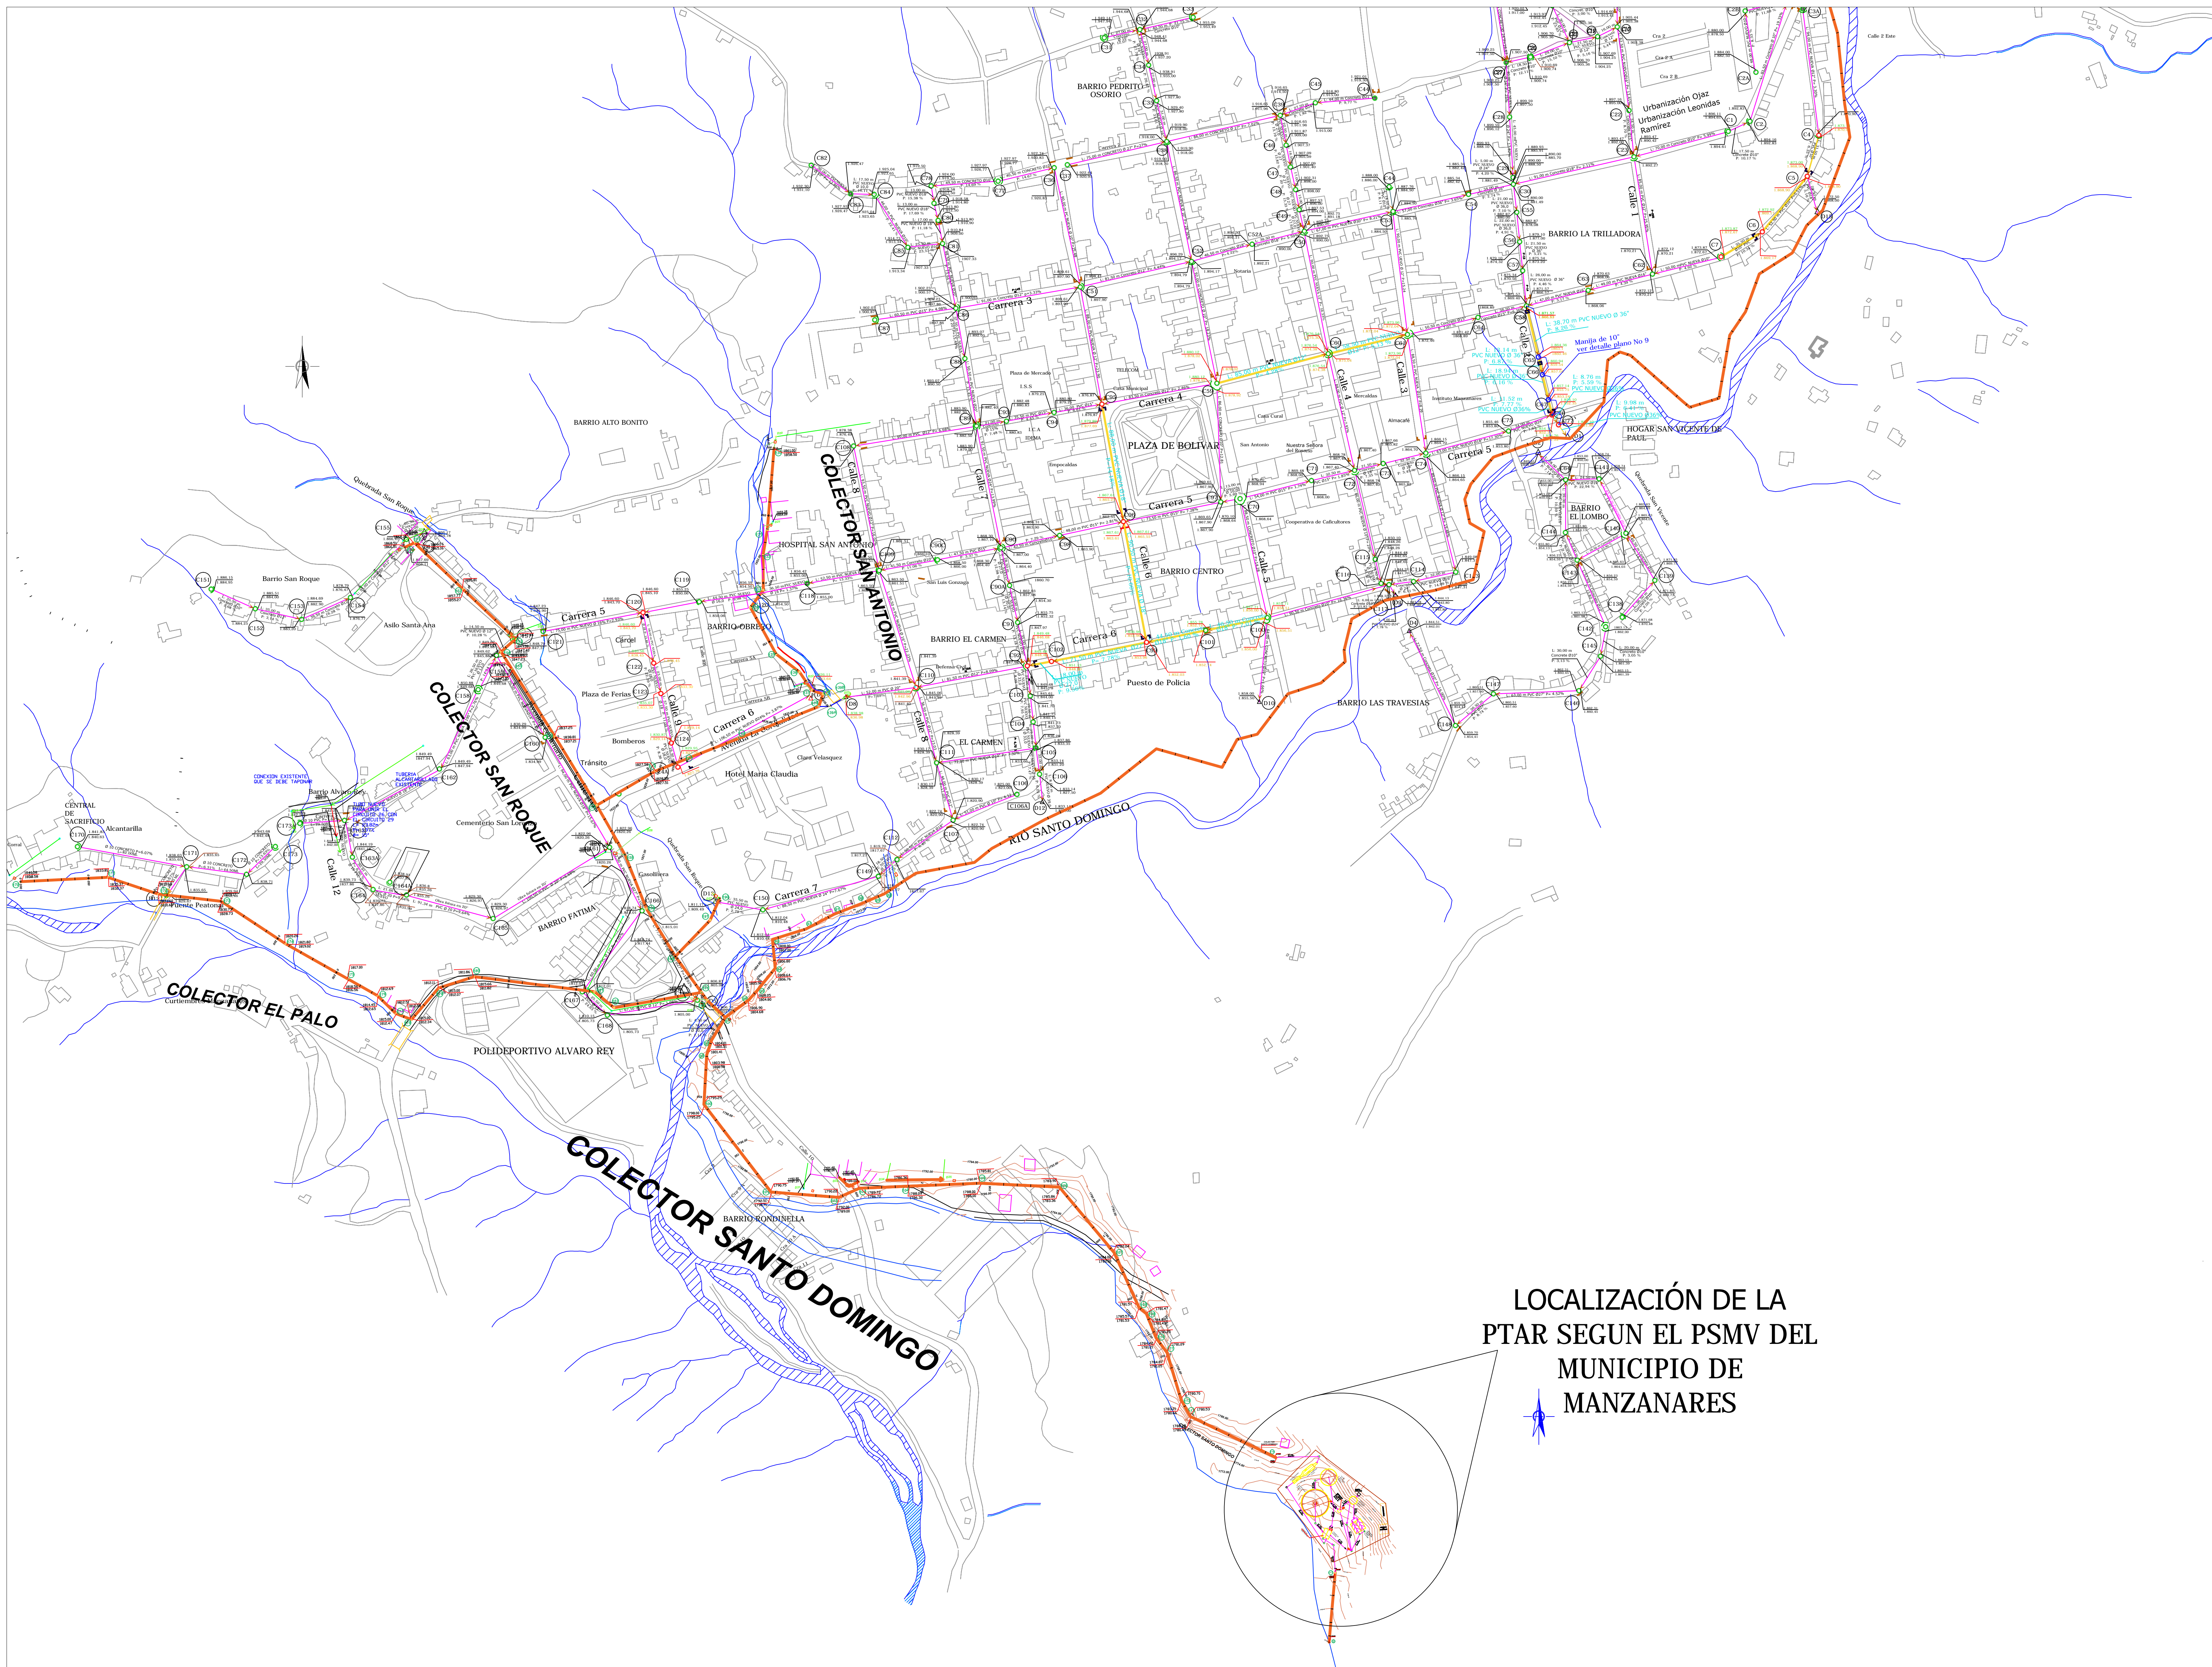

LOCALIZACIÓN DE LA PTAR SEGUN EL PSMV DEL MUNICIPIO DE MANZANARES