



Libertad y Orden  
**Ministerio de Vivienda,  
 Ciudad y Territorio**  
 República de Colombia  
**ALCALDÍA MUNICIPAL  
 DE COLÓN GÉNOVA**

ALCALDE MUNICIPAL:  
  
 OSCAR FERNANDO CERÓN ORTEGA  
 PERÍODO 2011 - 2015

PROYECTO:  
 OPTIMIZACIÓN SISTEMA DE  
 ALCANTARILLADO CENTRO POBLADO  
 POBLADO DE VILLANUEVA MUNICIPIO DE  
 COLÓN - ETAPA 1

CONTIENE:  
 PLANTA GENERAL DIAGNOSTICO  
 POBLADO DE VILLANUEVA  
 MUNICIPIO DE COLÓN

CONTRATISTA:  
  
 Ing. LUIS CARLOS CHAMORRO ENRIQUEZ  
 Matrícula Profesional: 52202-209702 NRR

DISEÑO:  
  
 Ing. LUIS CARLOS CHAMORRO ENRIQUEZ  
 Matrícula Profesional: 52202-209702 NRR

LEVANTÓ:  
 Top. VICENTE JAVIER APRÁEZ RODRÍGUEZ  
 L.P. No. 01-110558 C.F.N.T.

Revisión No.	DESCRIPCIÓN	FECHA	REVISO





APROBÓ:  
 ING. GEOVANNY CASTRO ORDÓÑEZ  
 SECRETARIO DE OBRAS PÚBLICAS  
 M.P. 1520-2211965 CAU

JUNIO / 2015  
 ARCHIVO:  
 ALC\_VILLANUEVA.dwg  
 ESCALA:  
**1 : 1500**

PL. **2**  
 DE: **23**  
 Alcaldía de Colón Génova  
 Departamento de Nariño

CONVENCIONES	
NO CUMPLE Q/Qo O MAL ESTADO TRAMO(FOTOGRAFIA)	
NO CUMPLE FUERZA TRACTIVA	
CONTRAPENDIENTE	
TRAMOS A CONSERVAR	
CAMARAS A DEMOLER Y RECONSTRUIR	
CAMARAS NUEVAS	
CAMARAS A REUTILIZAR	

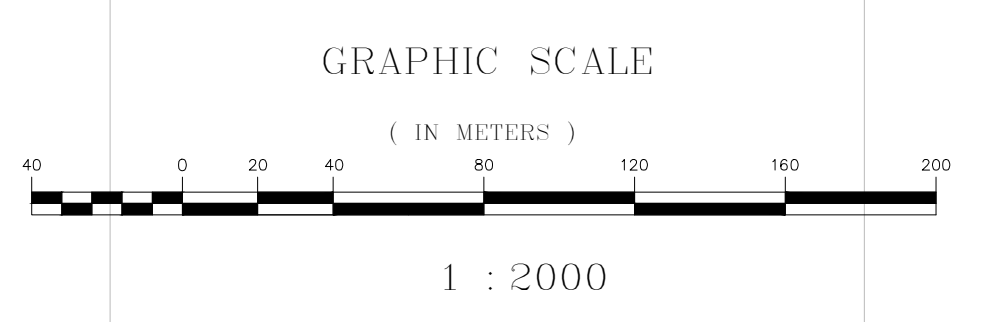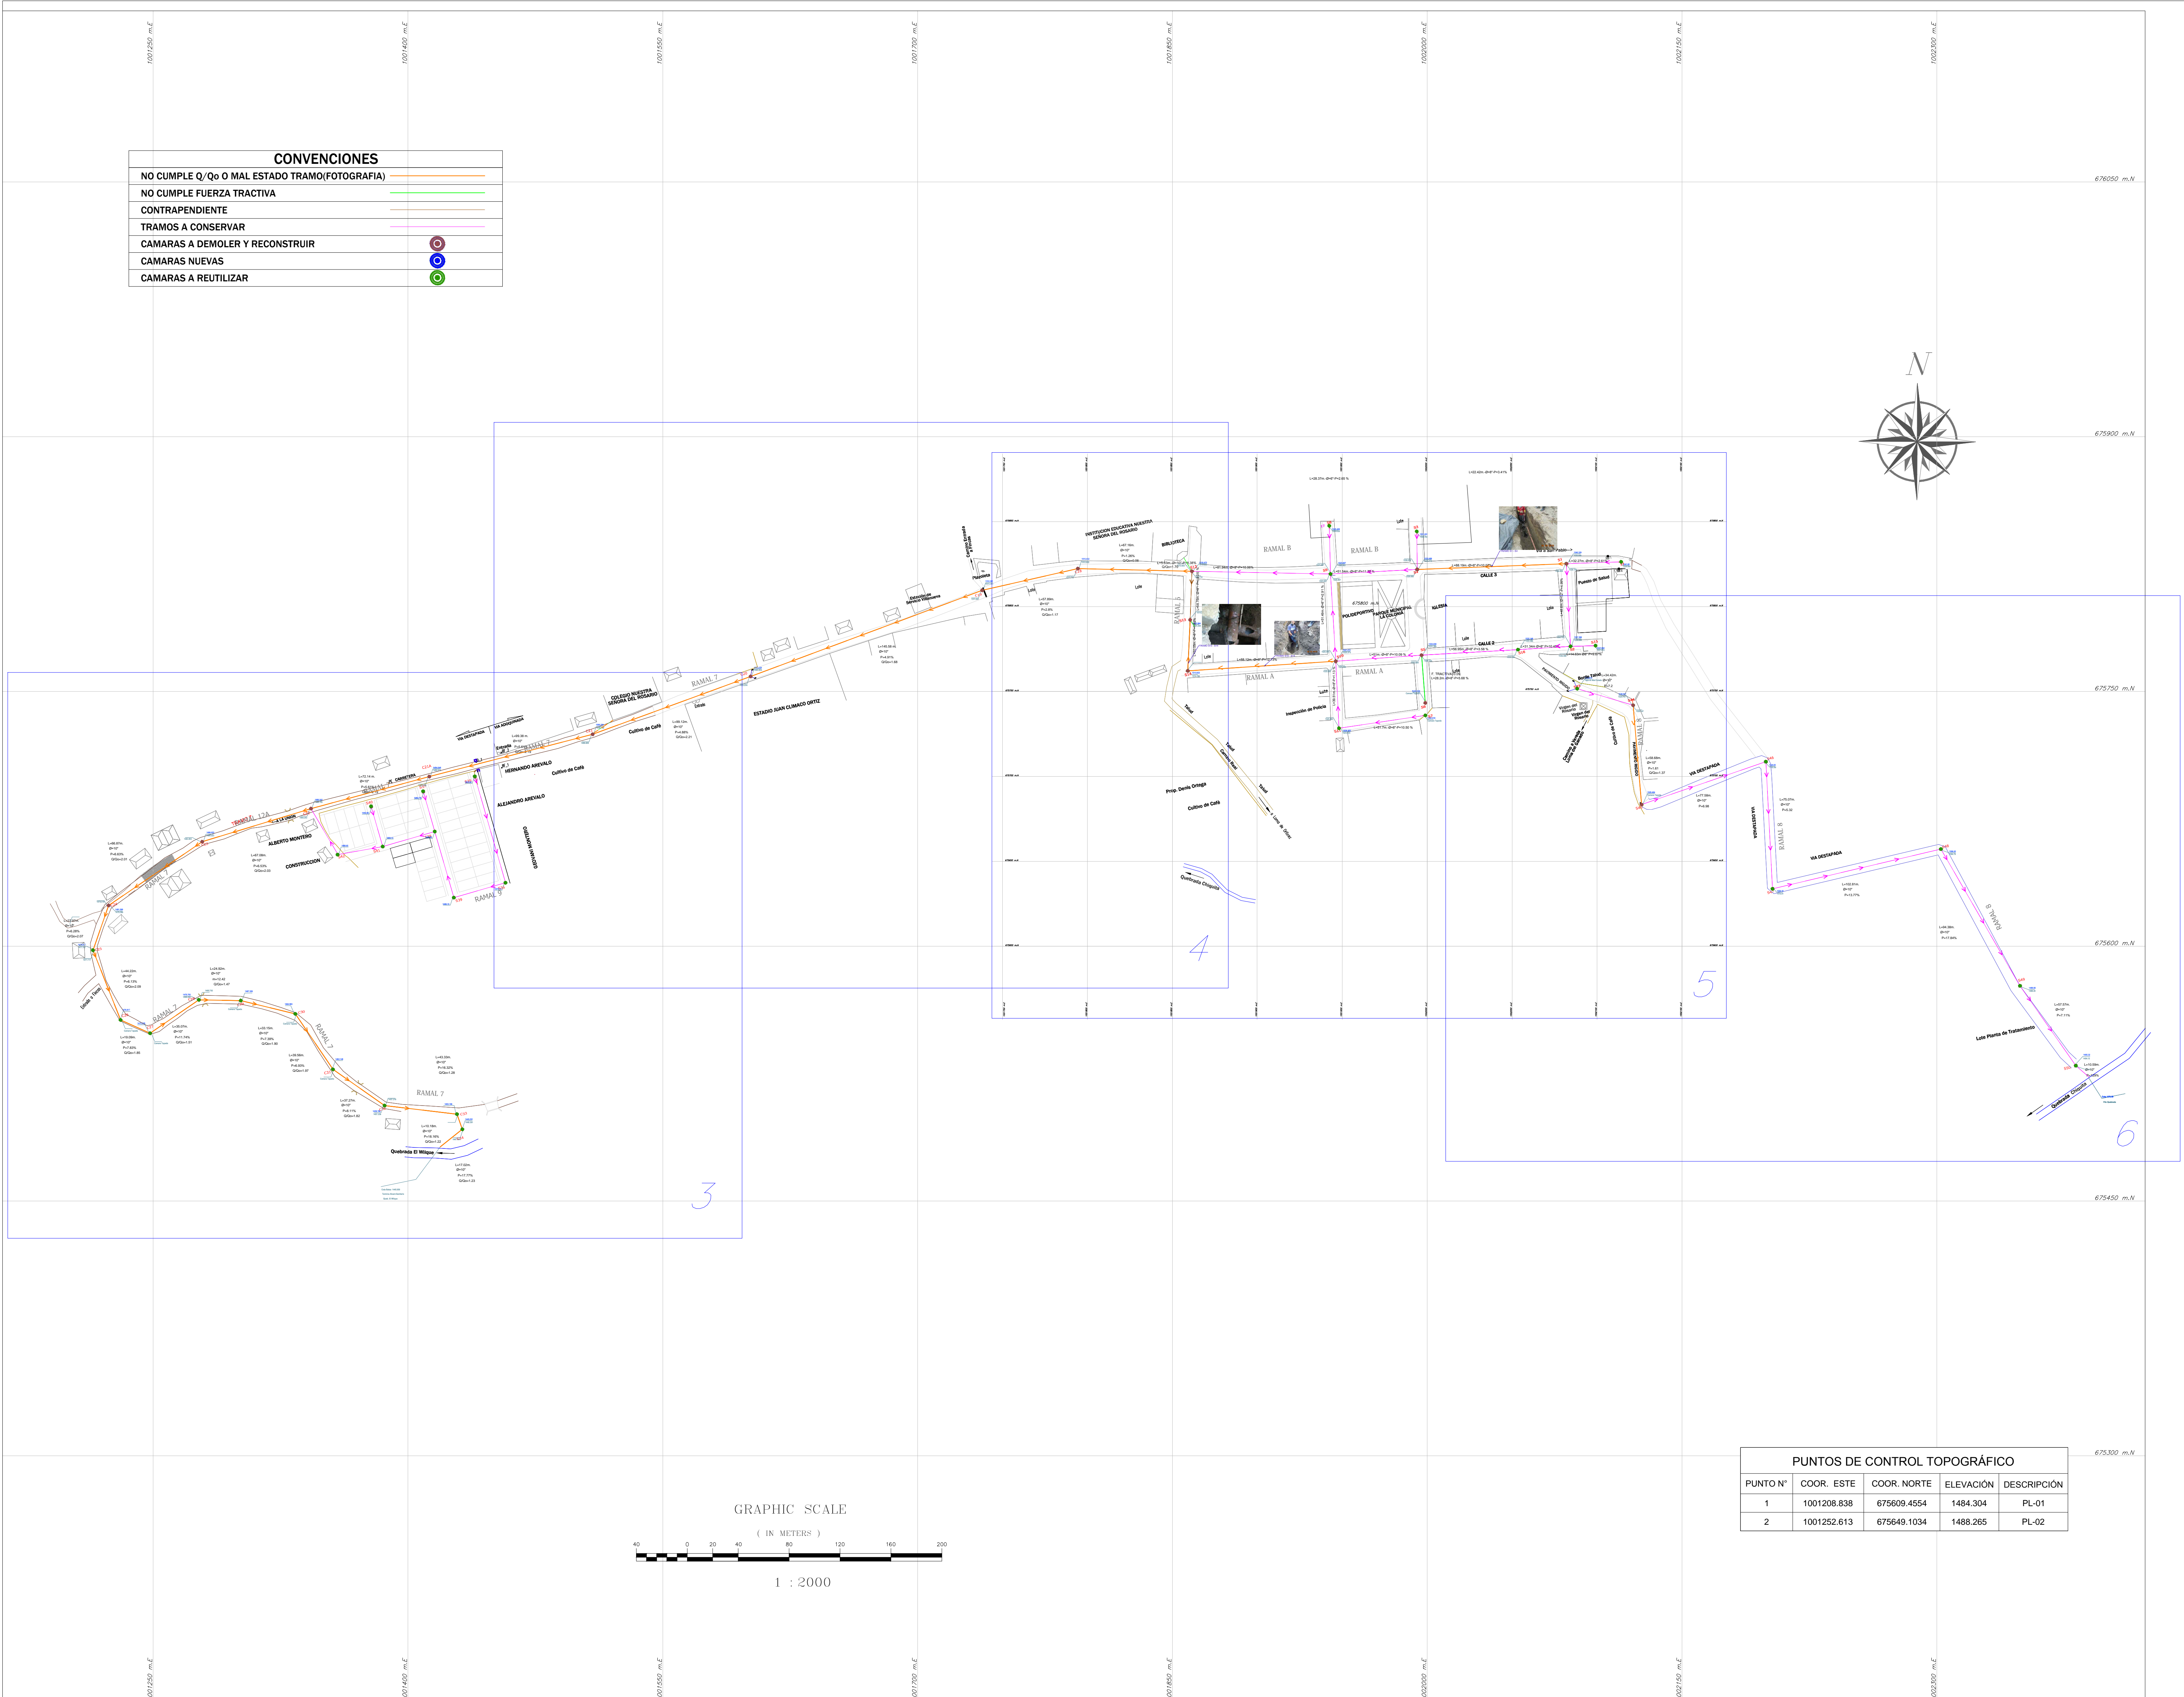

PUNTOS DE CONTROL TOPOGRÁFICO				
PUNTO N°	COORD. ESTE	COORD. NORTE	ELEVACIÓN	DESCRIPCIÓN
1	1001208.838	675609.4554	1484.304	PL-01
2	1001252.613	675649.1034	1488.265	PL-02