



Libertad y Orden
**Ministerio de Vivienda,
 Ciudad y Territorio**
 República de Colombia
 ALCALDÍA MUNICIPAL
 DE COLÓN GÉNOVA

ALCALDE MUNICIPAL:

OSCAR FERNANDO CERÓN ORTEGA
 PERÍODO 2011 - 2015

PROYECTO:
 OPTIMIZACIÓN SISTEMA DE
 ALCANTARILLADO CENTRO POBLADO
 POBLADO DE VILLANUEVA MUNICIPIO DE
 COLÓN - ETAPA 1

CONTIENE:
 REDUCIDO DIAGNOSTICO
 POBLADO DE VILLANUEVA
 MUNICIPIO DE COLÓN

CONTRATISTA:
 Ing. LUIS CARLOS CHAMORRO ENRIQUEZ
 Matrícula Profesional: 52202-209702 NRR

DISEÑO:
 Ing. LUIS CARLOS CHAMORRO ENRIQUEZ
 Matrícula Profesional: 52202-209702 NRR

LEVANTÓ:
 Top. VICENTE JAVIER APRÁEZ RODRÍGUEZ
 L.P. No. 01-11056 C.P.N.T.

Revisión No.	DESCRIPCIÓN	FECHA	REVISO




APROBÓ:
 ING. GEOVANNY CASTRO ORDÓÑEZ
 SECRETARIO DE OBRAS PÚBLICAS
 M.P. 1500-2211905 CAU

JUNIO / 2015
 ARCHIVO :
 ALC_VILLANUEVA.dwg
 ESCALA :
 1: 500

PL. **4**
 DE: **23**
 Alcaldía de Colón Génova
 Departamento de Nariño

CONVENCIONES	
NO CUMPLE Q/Qo O MAL ESTADO TRAMO(FOTOGRAFIA)	
NO CUMPLE FUERZA TRACTIVA	
CONTRAPENDIENTE	
TRAMOS A CONSERVAR	
CAMARAS A DEMOLER Y RECONSTRUIR	
CAMARAS NUEVAS	
CAMARAS A REUTILIZAR	

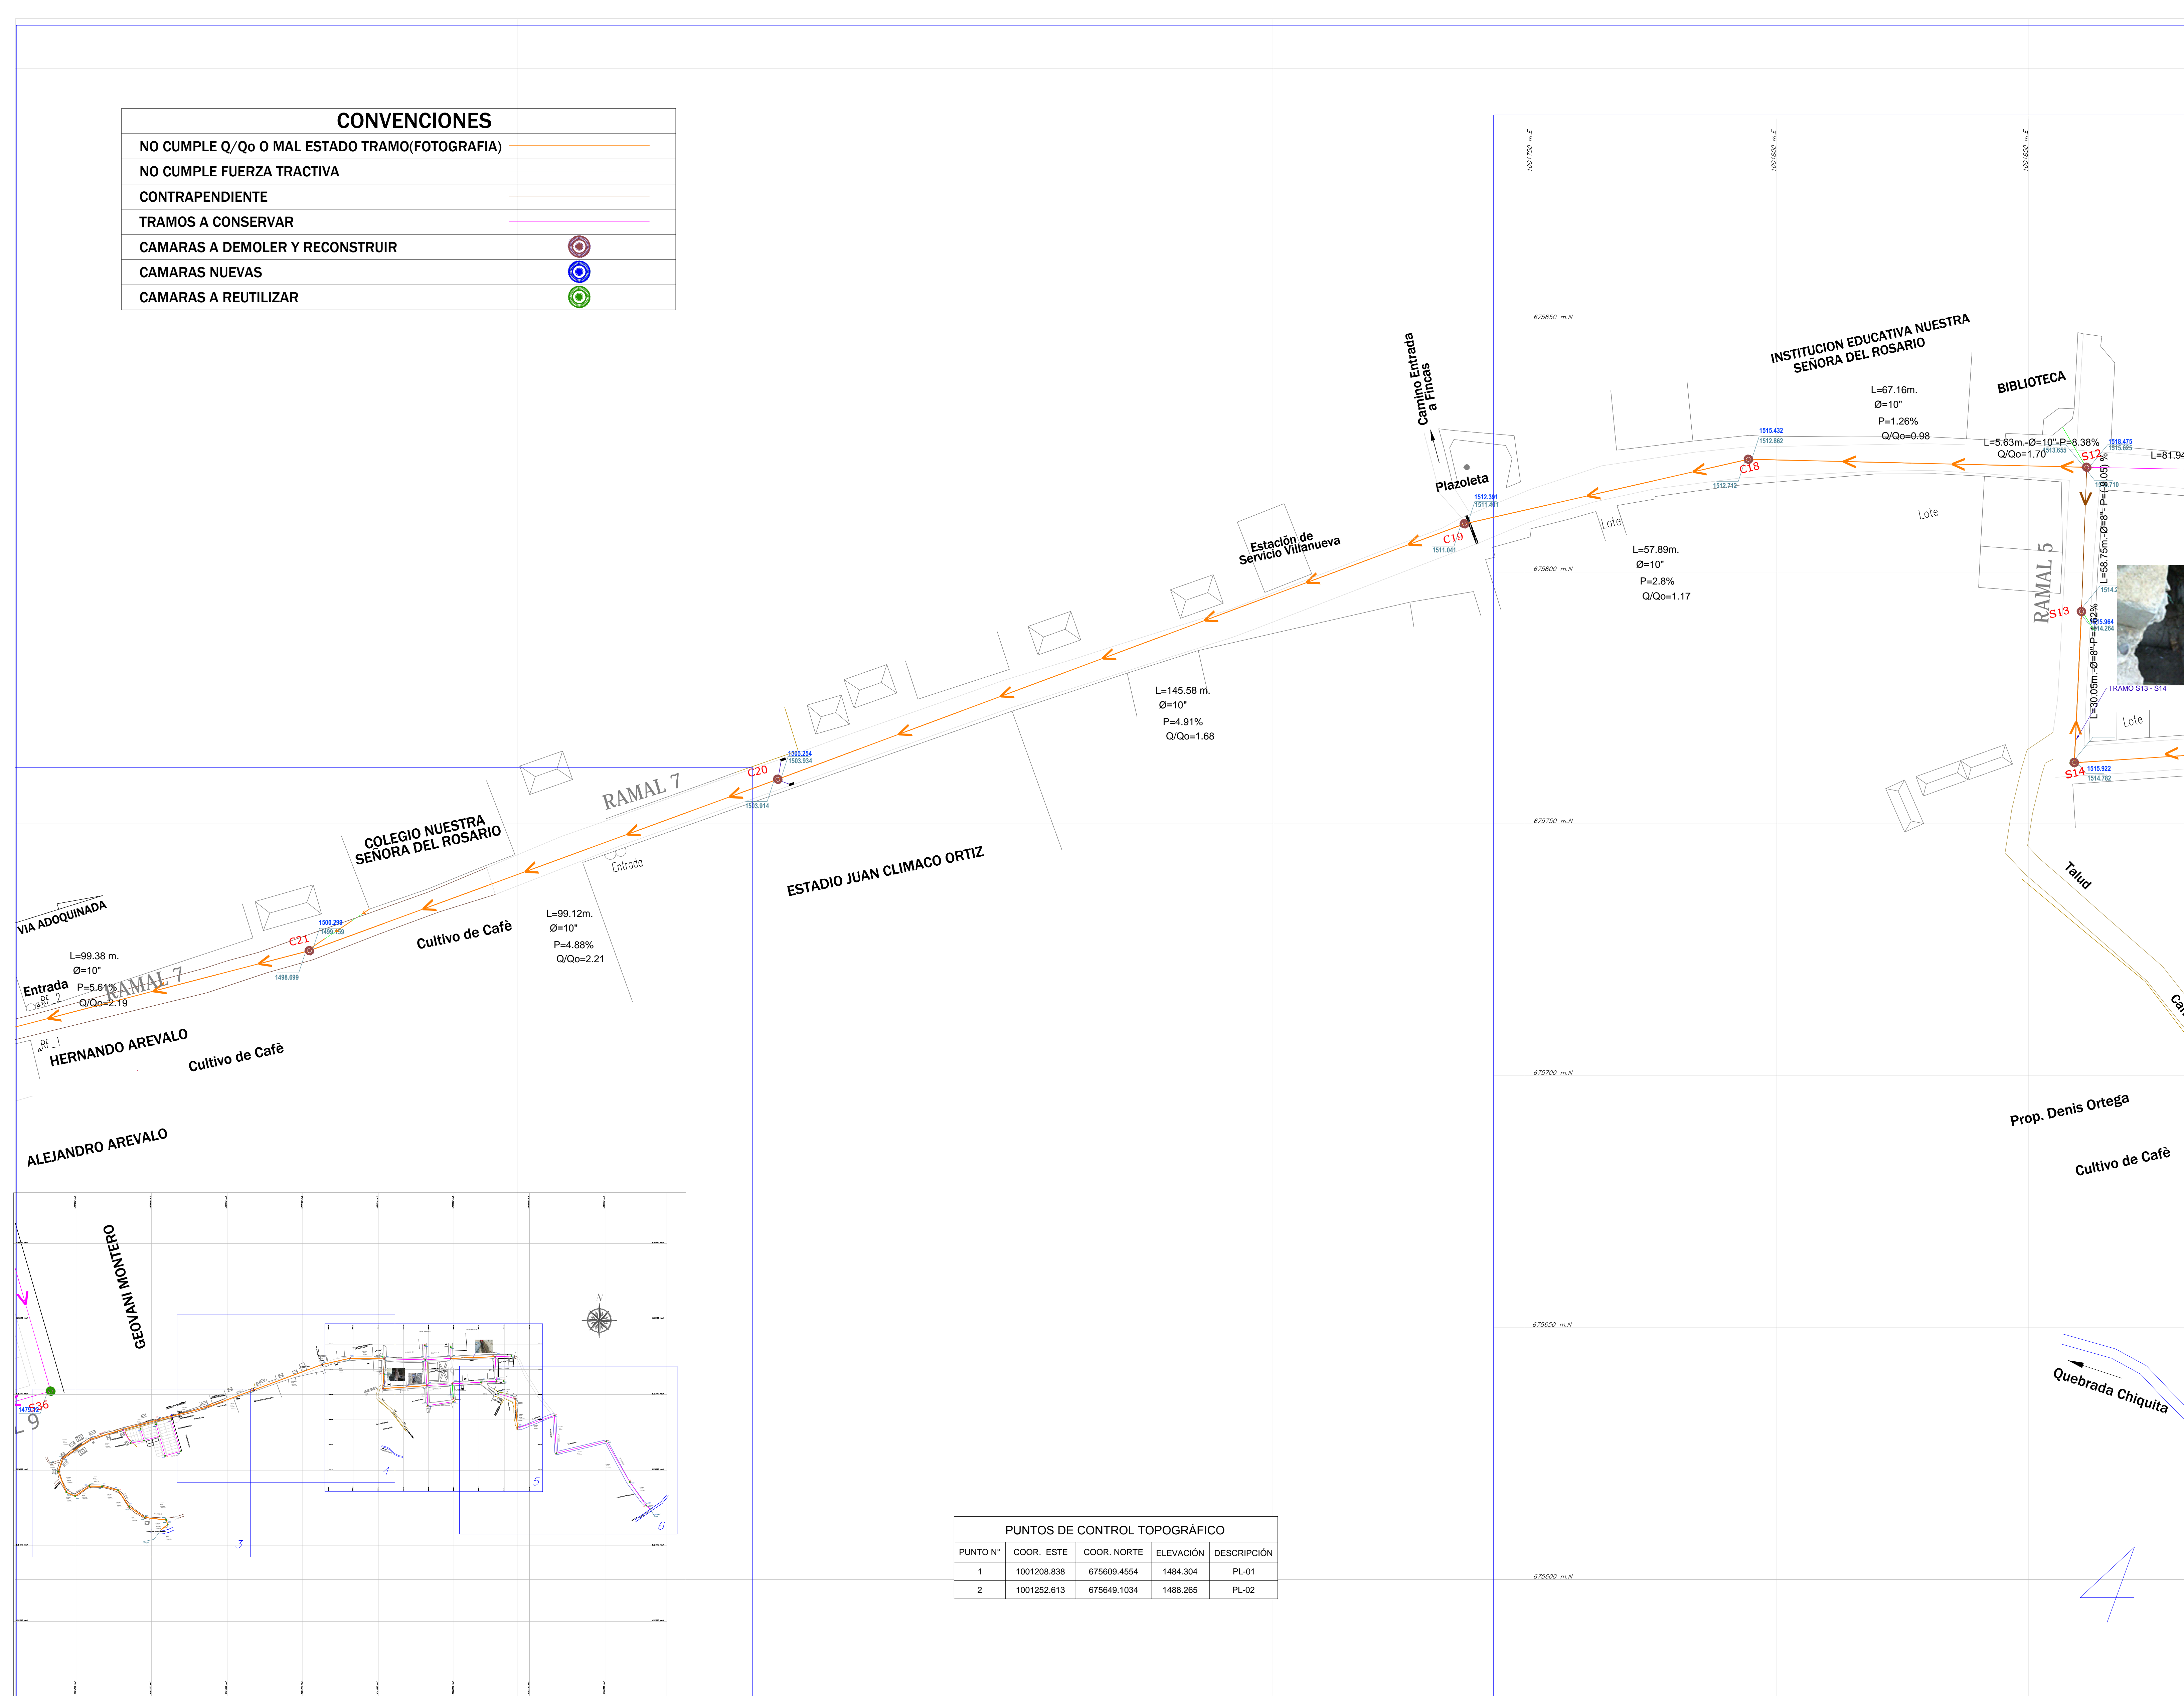

PUNTOS DE CONTROL TOPOGRÁFICO				
PUNTO N°	COORD. ESTE	COORD. NORTE	ELEVACIÓN	DESCRIPCIÓN
1	1001208.838	675609.4554	1484.304	PL-01
2	1001252.613	675649.1034	1488.265	PL-02

