



Libertad y Orden
**Ministerio de Vivienda,
 Ciudad y Territorio**
 República de Colombia
**ALCALDÍA MUNICIPAL
 DE COLÓN GÉNOVA**

ALCALDE MUNICIPAL:

OSCAR FERNANDO CERÓN ORTEGA
 PERÍODO 2011 - 2015

PROYECTO:

**OPTIMIZACIÓN SISTEMA DE
 ALCANTARILLADO CENTRO POBLADO
 POBLADO DE VILLANUEVA MUNICIPIO DE
 COLÓN - ETAPA 1**

CONTIENE:

**ÁREAS TRIBUTARIAS ALCANTARILLADO
 SANITARIO, COMBINADO Y PLUVIAL
 CENTRO POBLADO DE VILLANUEVA
 MUNICIPIO DE COLÓN**

CONTRATISTA:

Ing. LUIS CARLOS CHAMORRO ENRIQUEZ
 Matrícula Profesional: 52202-209702 NRR

DISEÑO:


Ing. LUIS CARLOS CHAMORRO ENRIQUEZ
 Matrícula Profesional: 52202-209702 NRR

LEVANTÓ:

Top. VICENTE JAVIER APRÁEZ RODRÍGUEZ
 L.P. No. 01-11058 C.F.P.T.

Revisión No.	DESCRIPCIÓN	FECHA	REVISÓ

LOCALIZACIÓN

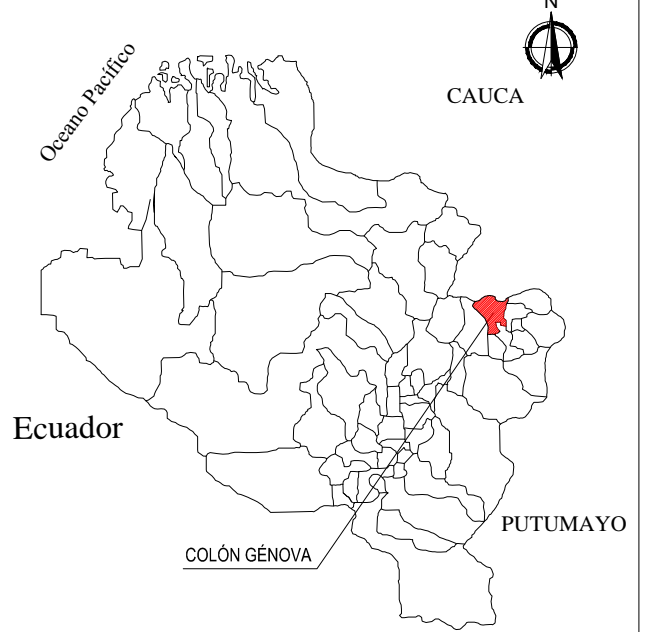

APROBÓ:

ING. GEOVANNY CASTRO ORDÓÑEZ
 SECRETARIO DE OBRAS PÚBLICAS
 M.P. 1500-2211965 CAU

ABRIL / 2014

ARCHIVO:
 ALC_VILLANUEVA.dwg


ESCALA:

1 : 2000

PL. **10**

DE: **23**

Alcaldía de Colón Génova
 Departamento de Nariño

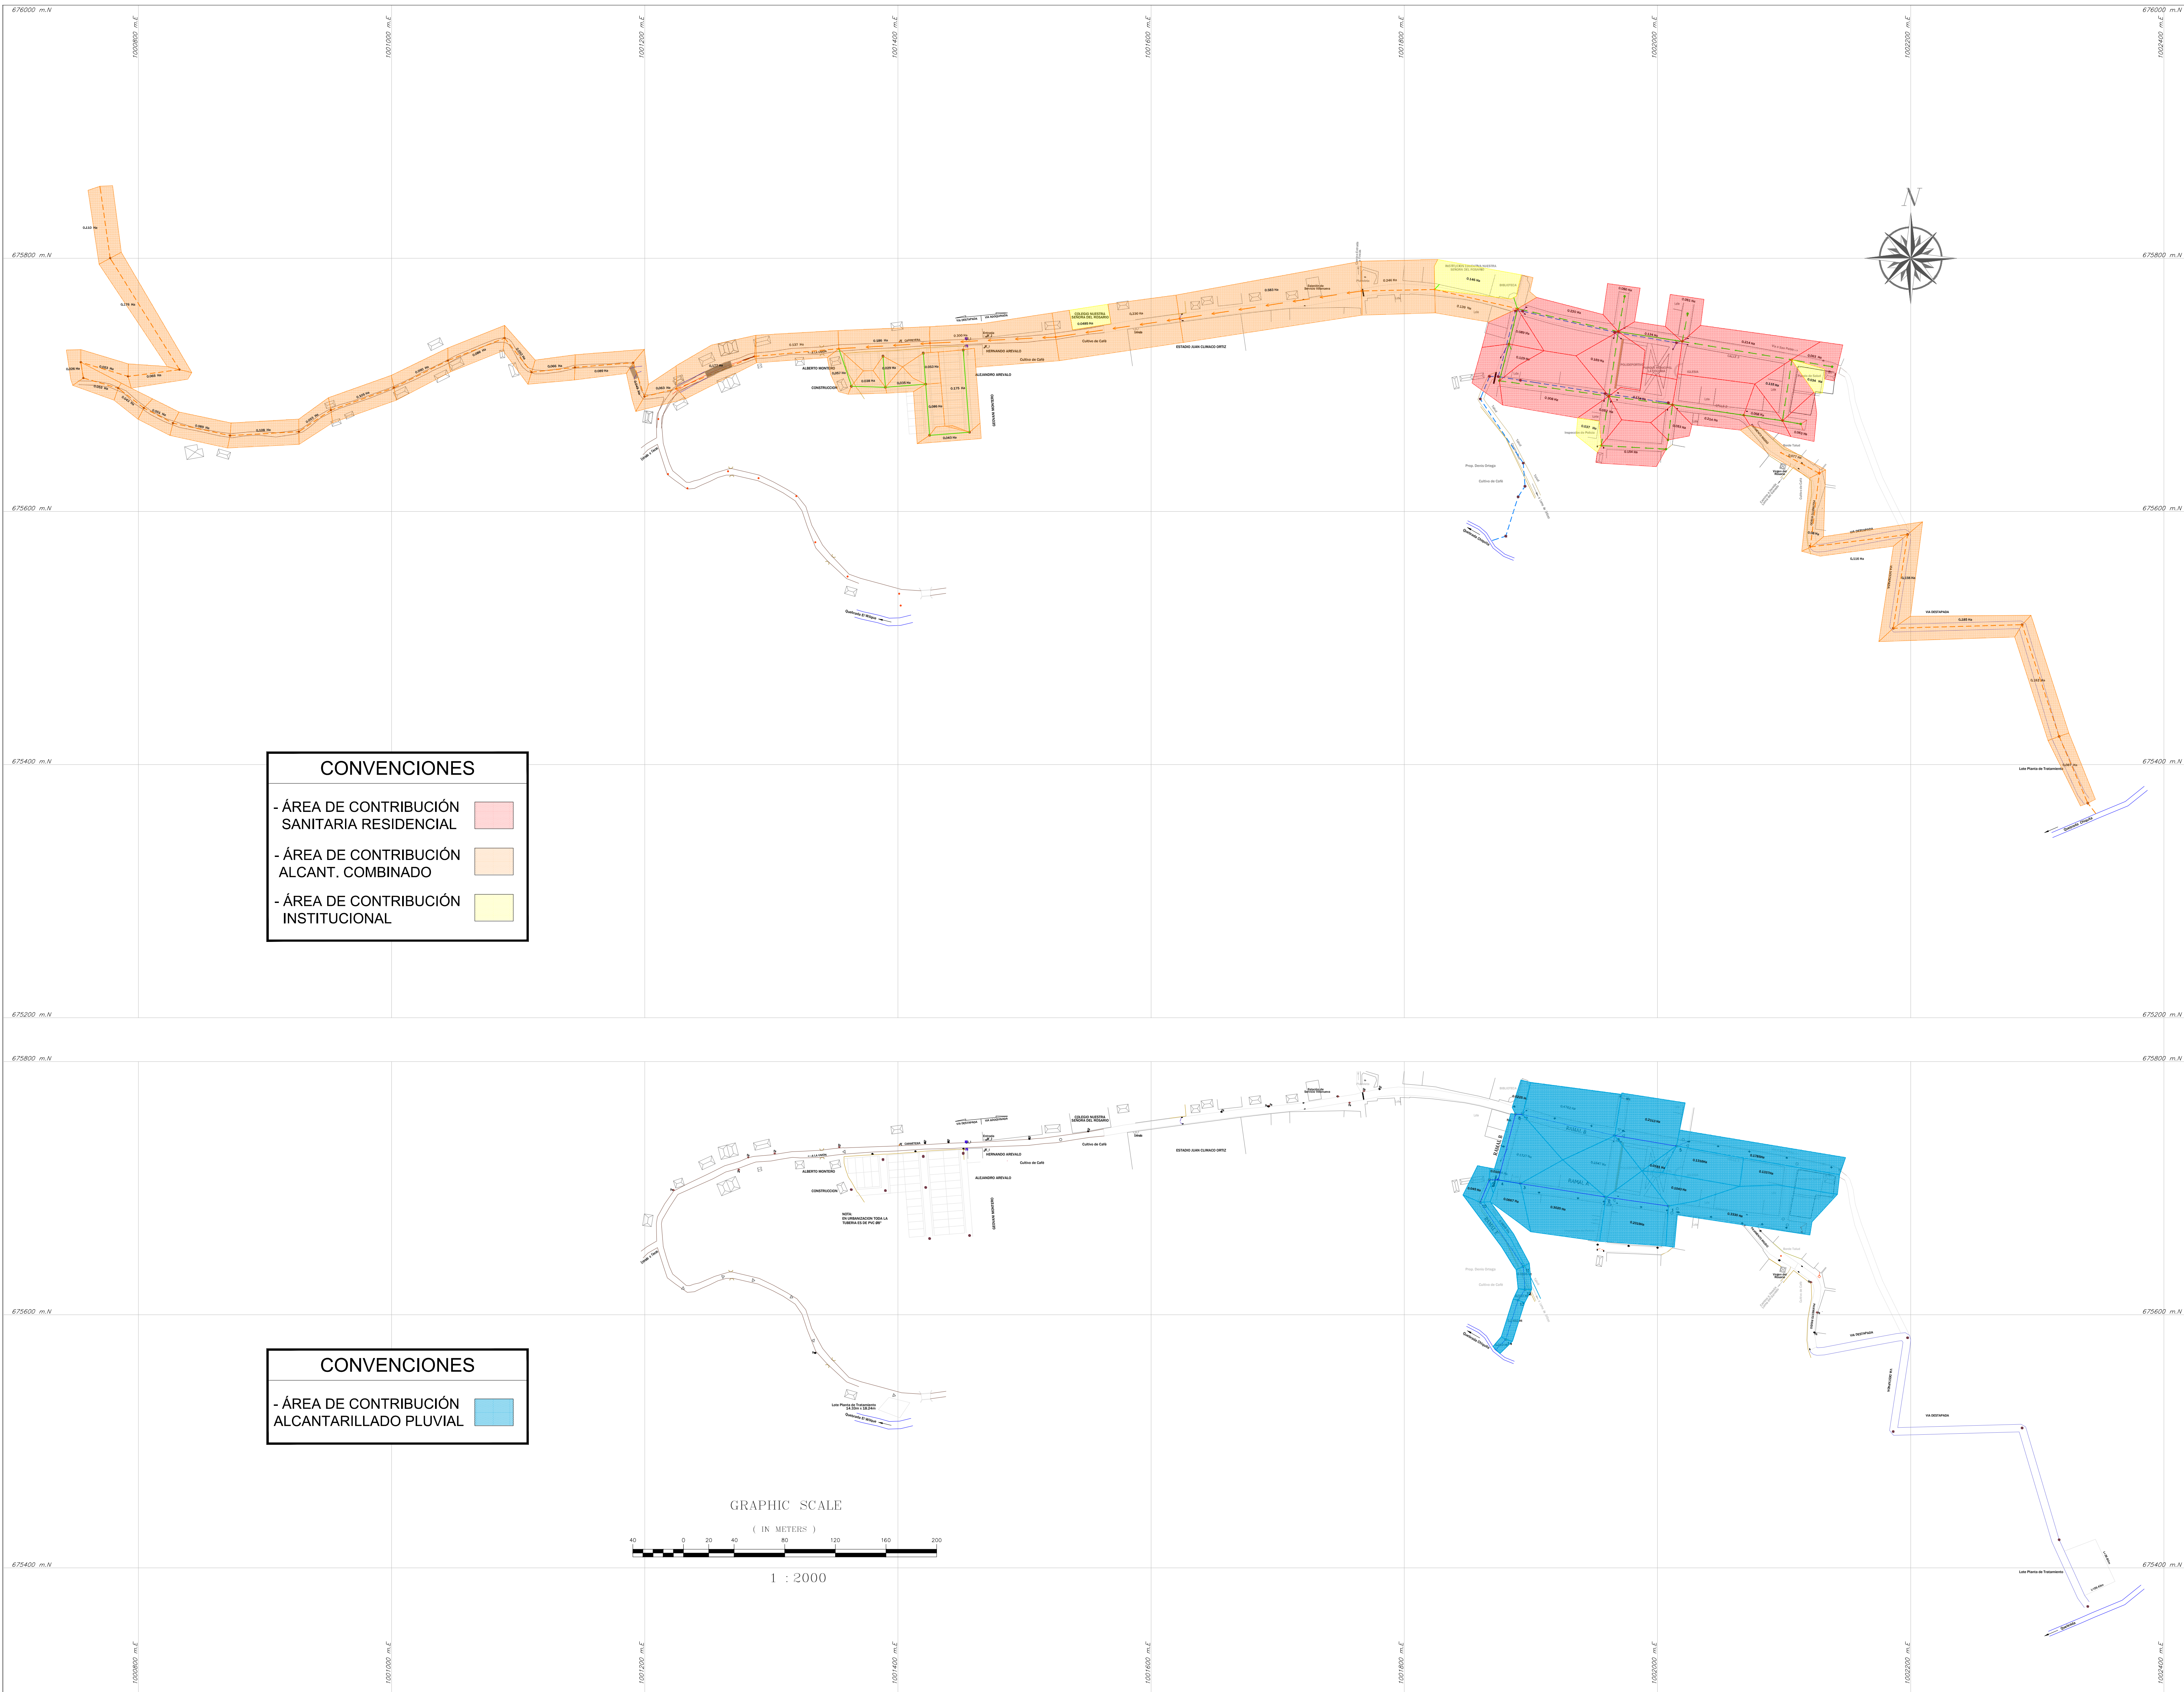

CONVENCIONES

- ÁREA DE CONTRIBUCIÓN SANITARIA RESIDENCIAL
- ÁREA DE CONTRIBUCIÓN ALCANT. COMBINADO
- ÁREA DE CONTRIBUCIÓN INSTITUCIONAL

CONVENCIONES

- ÁREA DE CONTRIBUCIÓN ALCANTARILLADO PLUVIAL

