


PERFILES LONGITUDINALES ALCANTARILLADO COMBINADO

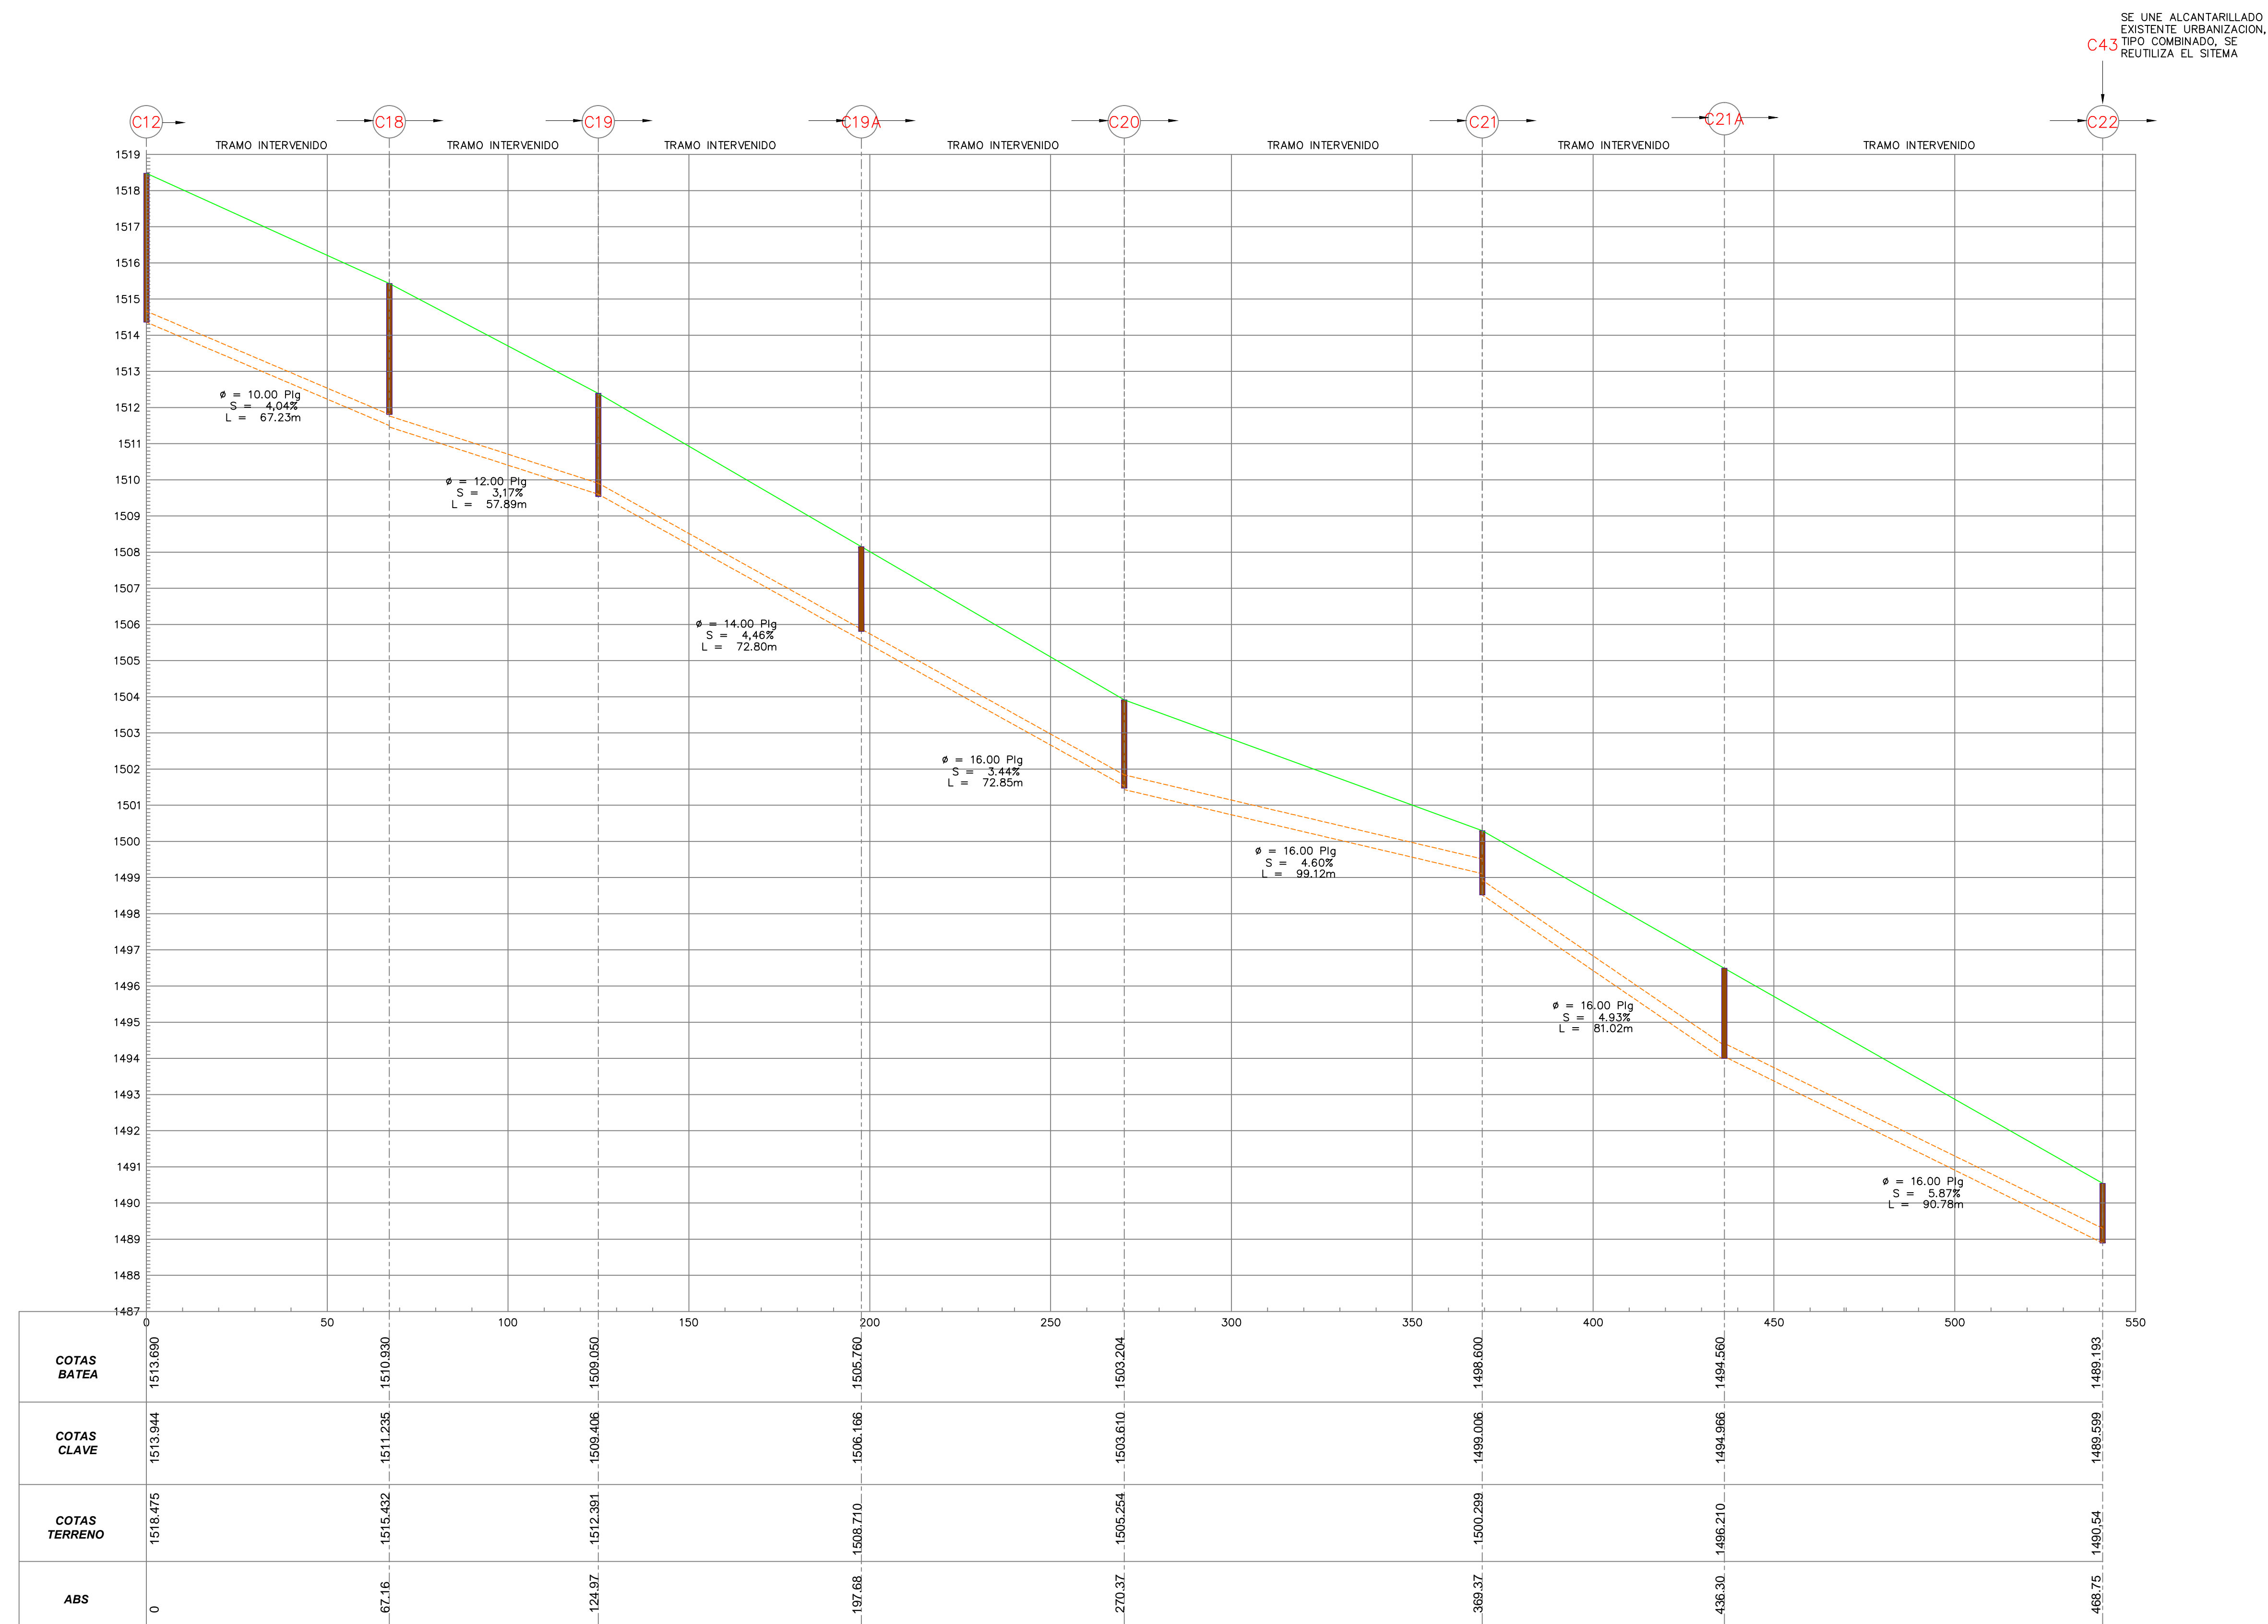

CONVENCIONES	
CAMARAS A DEMOLER Y RECONSTRUIR	
CAMARAS NUEVAS	

ALCALDE MUNICIPAL:

OSCAR FERNANDO CERÓN ORTEGA
PERÍODO 2011 - 2015

PROYECTO:

OPTIMIZACIÓN SISTEMA DE ALCANTARILLADO CENTRO POBLADO DE VILLANUEVA MUNICIPIO DE COLÓN - ETAPA 1

CONTIENE:

PERFILES LONGITUDINALES ALCANTARILLADO COMBINADO CENTRO POBLADO DE VILLANUEVA MUNICIPIO DE COLÓN

CONTRATISTA:

Ing. LUIS CARLOS CHAMORRO ENRIQUEZ
Matrícula Profesional: 52202-209702 NRR

DISEÑO:

Ing. LUIS CARLOS CHAMORRO ENRIQUEZ
Matrícula Profesional: 52202-209702 NRR

LEVANTÓ:

Top. VICENTE JAVIER APRÁEZ RODRÍGUEZ
L.P. No. 01-11056 C.F.N.T.

Revisión No.	DESCRIPCIÓN	FECHA	REVISO



APROBÓ:

ING. GEOVANNY CASTRO ORDÓÑEZ
SECRETARIO DE OBRAS PÚBLICAS
M.P. 1920-2211965 CAU

ABRIL / 2014

ARCHIVO: ALC_VILLANUEVA.dwg

ESCALA: HZ 1:1000 VE 1:100

PL. 18

DE: 23

Alcaldía de Colón Génova
Departamento de Nariño