



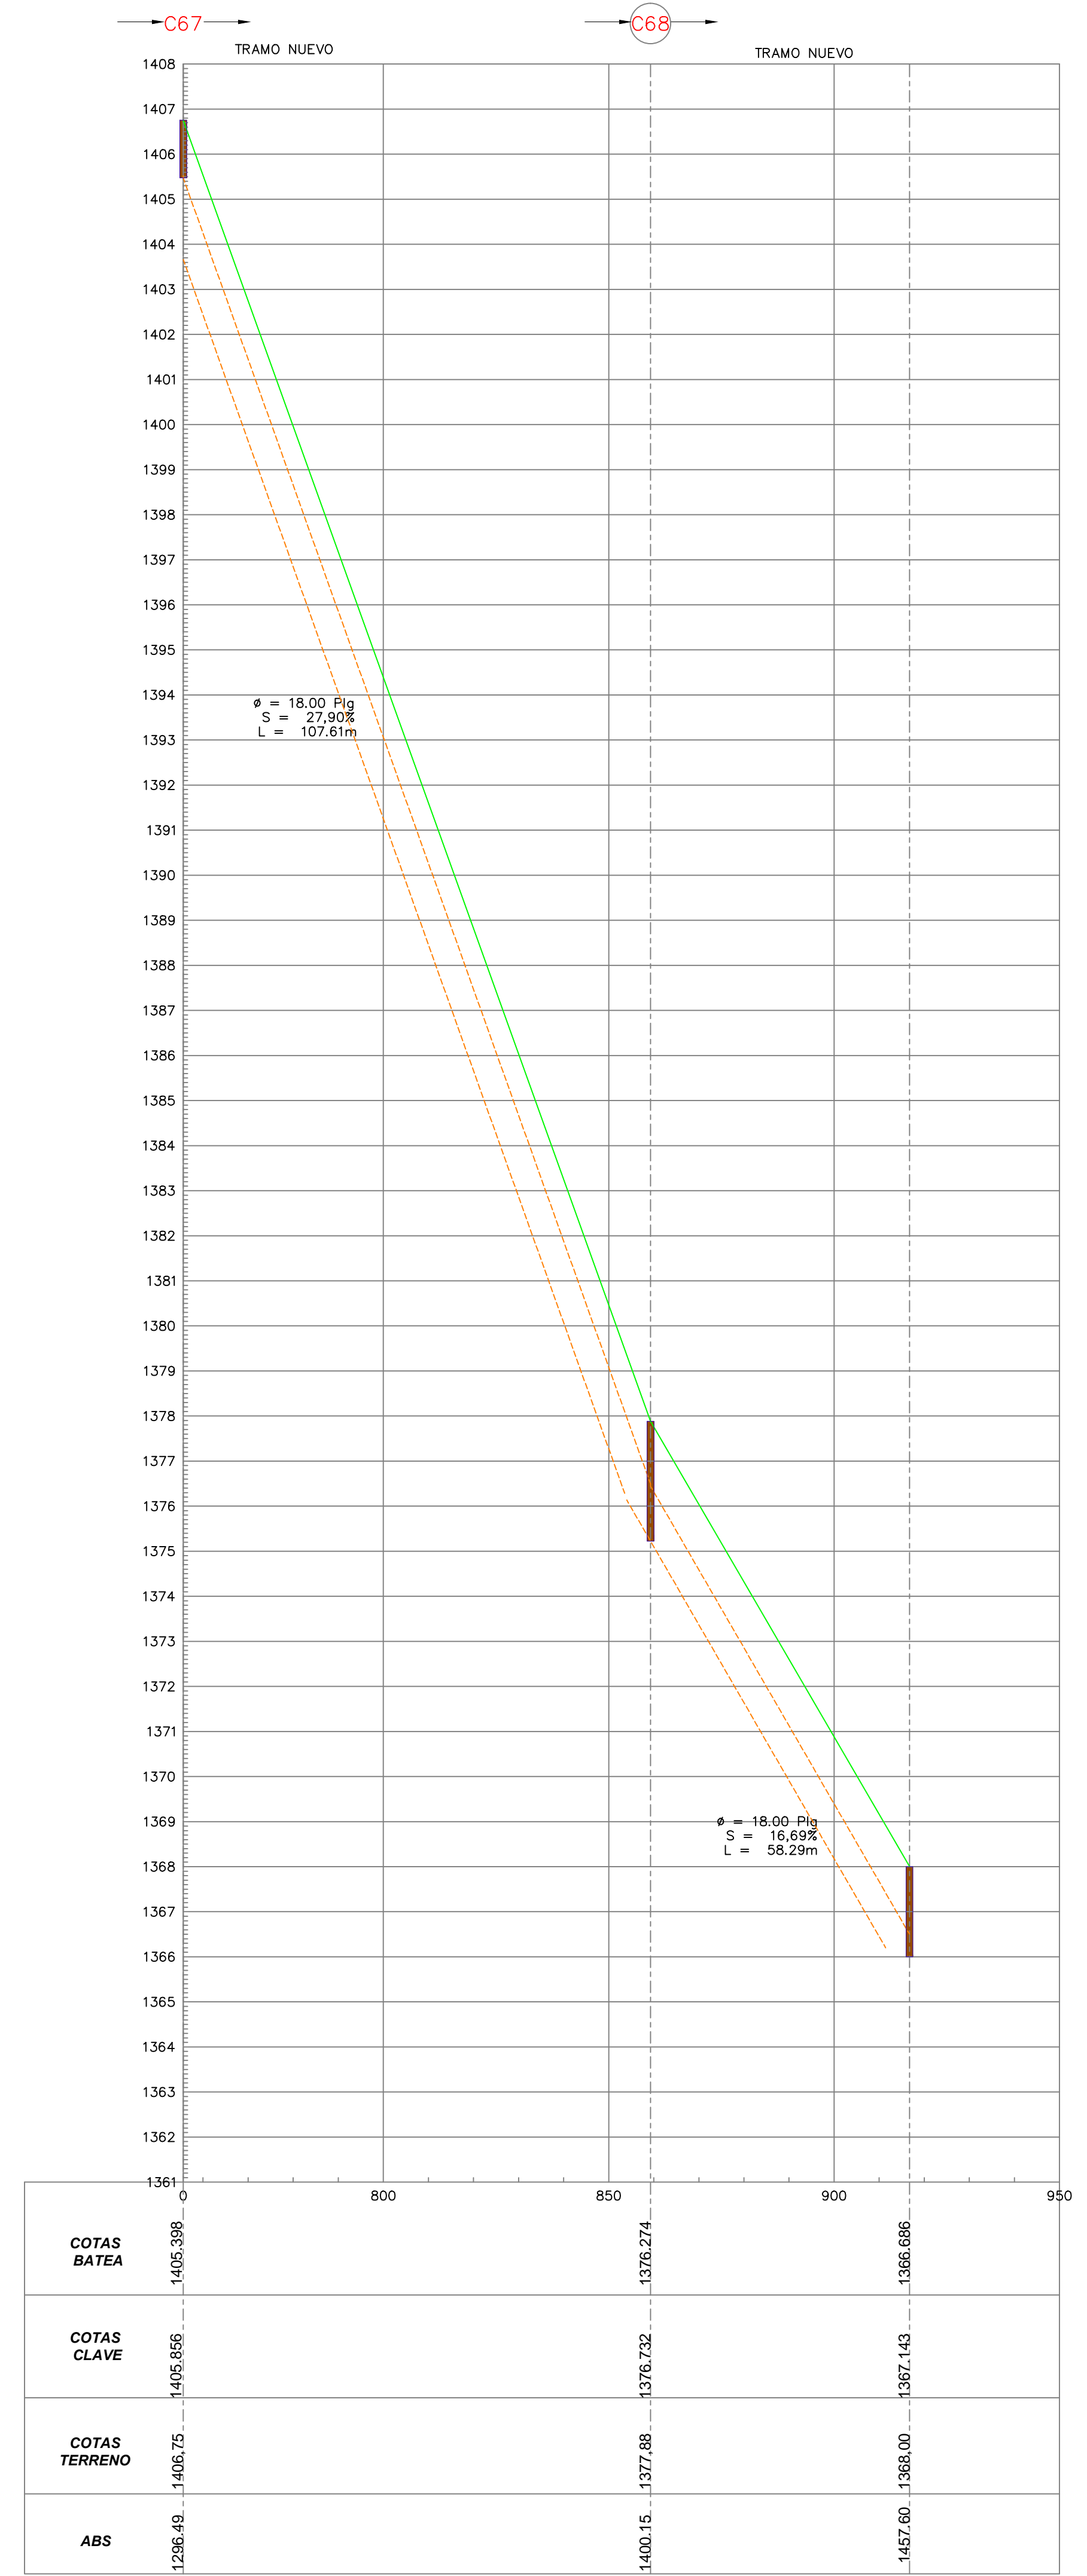

CONVENCIONES	
CAMARAS A DEMOLER Y RECONSTRUIR	
CAMARAS NUEVAS	

PERFILES LONGITUDINALES ALCANTARILLADO COMBINADO

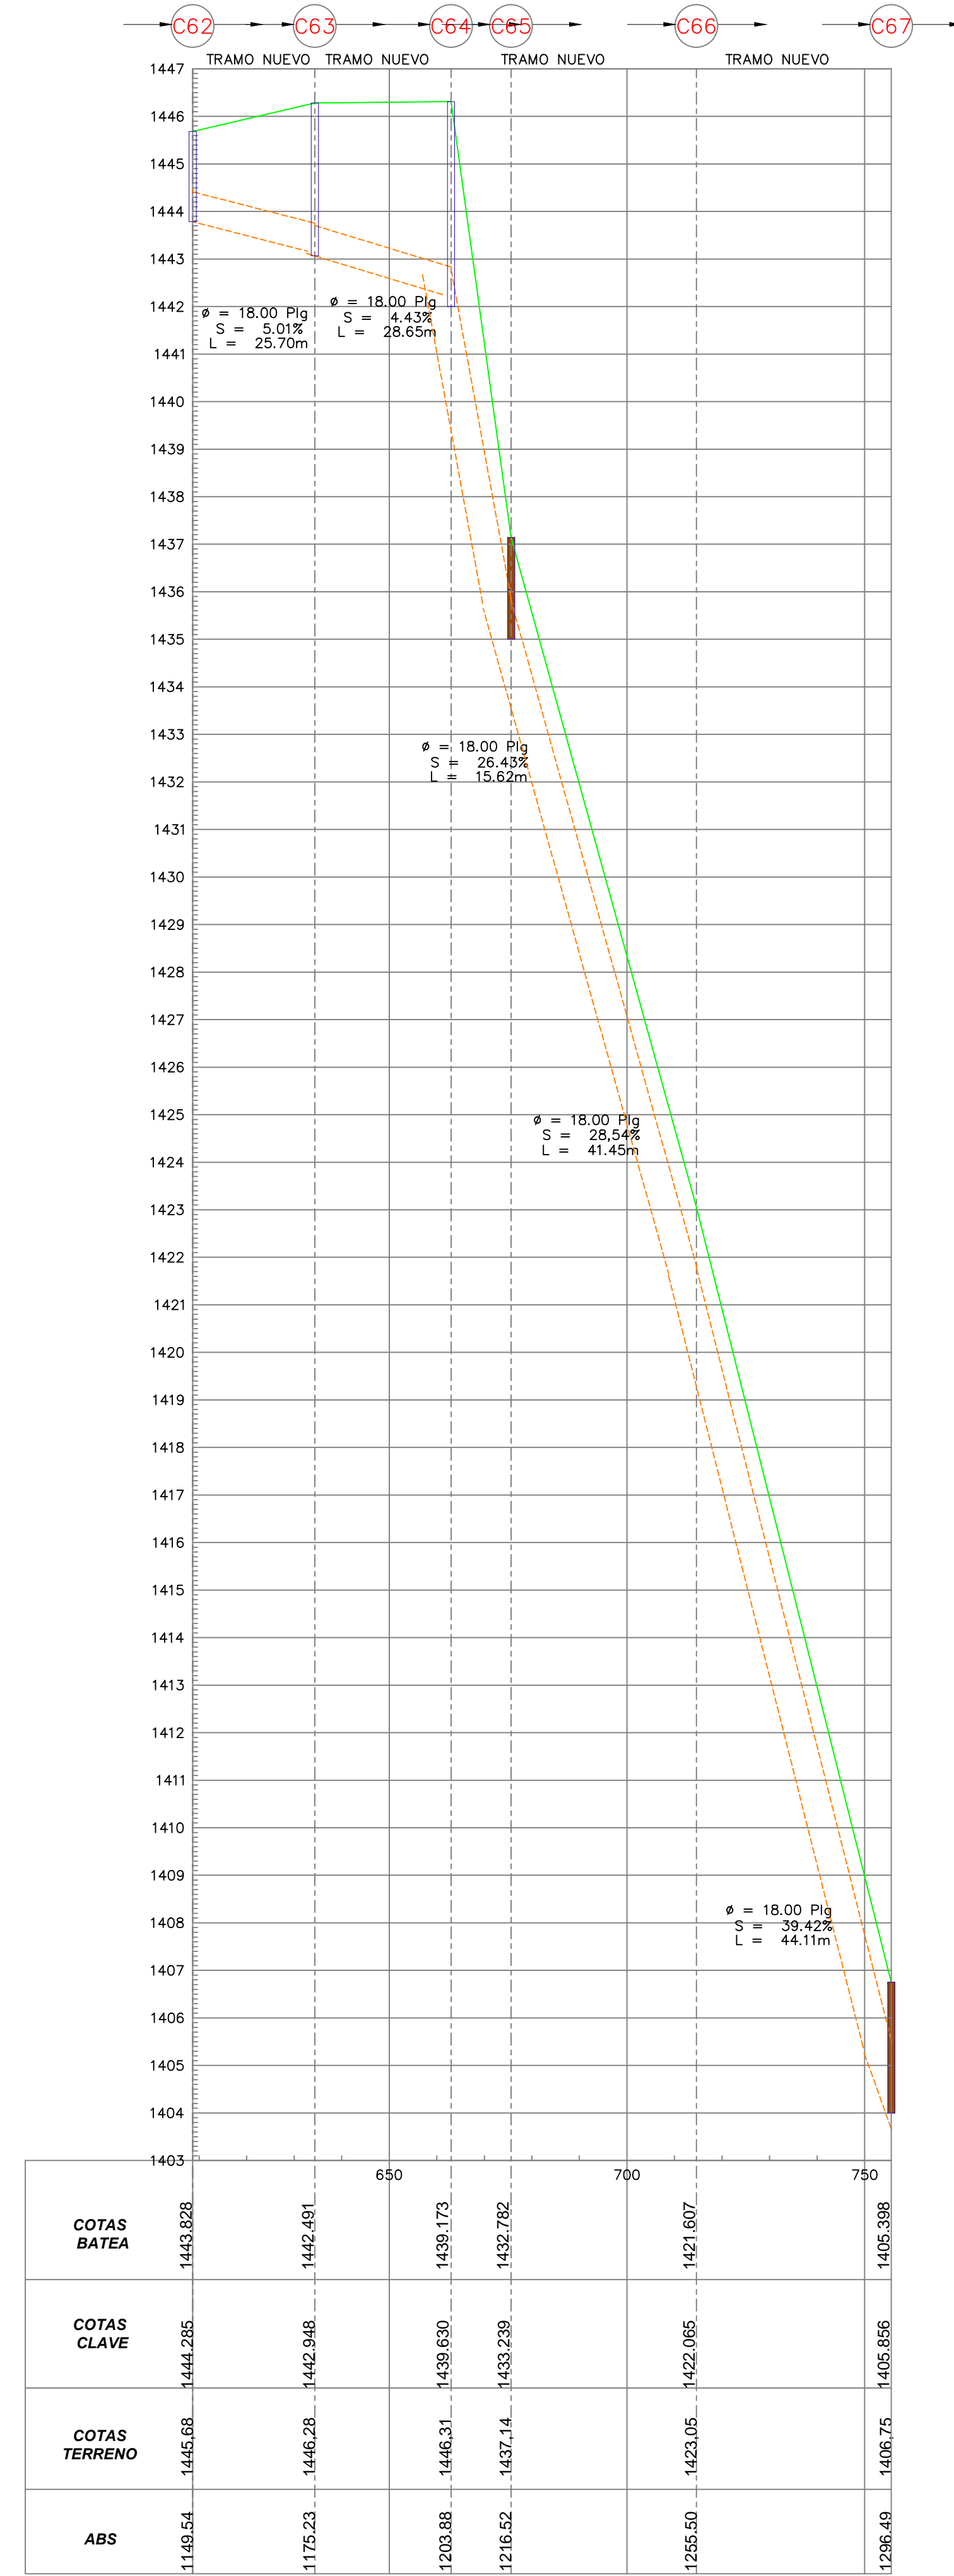



Libertad y Orden
**Ministerio de Vivienda,
Ciudad y Territorio**
República de Colombia
**ALCALDÍA MUNICIPAL
DE COLÓN GÉNOVA**

ALCALDE MUNICIPAL:
OSCAR FERNANDO CERÓN ORTEGA PERÍODO 2011 - 2015
PROYECTO:
OPTIMIZACIÓN SISTEMA DE ALCANTARILLADO CENTRO POBLADO POBLADO DE VILLANUEVA MUNICIPIO DE COLÓN - ETAPA 1
CONTIENE:
PERFILES LONGITUDINALES ALCANTARILLADO COMBINADO CENTRO POBLADO DE VILLANUEVA MUNICIPIO DE COLÓN
CONTRATISTA:
Ing. LUIS CARLOS CHAMORRO ENRIQUEZ <small>Matrícula Profesional: 52202-209702 NRR</small>
DISEÑO:
Ing. LUIS CARLOS CHAMORRO ENRIQUEZ <small>Matrícula Profesional: 52202-209702 NRR</small>
LEVANTÓ:
Top. VICENTE JAVIER APRÁEZ RODRÍGUEZ <small>L.P. No. 01-11058 C.F.N.T.</small>
Revisión No. DESCRIPCIÓN FECHA REVISO
LOCALIZACIÓN

APROBÓ:
ING. GEOVANNY CASTRO ORDÓNEZ <small>SECRETARIO DE OBRAS PÚBLICAS M.P. 1920-2211965 CAU</small>
ABRIL / 2014
ARCHIVO: ALC_VILLANUEVA.dwg
ESCALA: HZ 1:1000 VE 1:100
PL. 21
DE: 23
Alcaldía de Colón Génova Departamento de Nariño