


PLANTA ADUCCIÓN Q. ARBOLITO  
ESC 1:1000

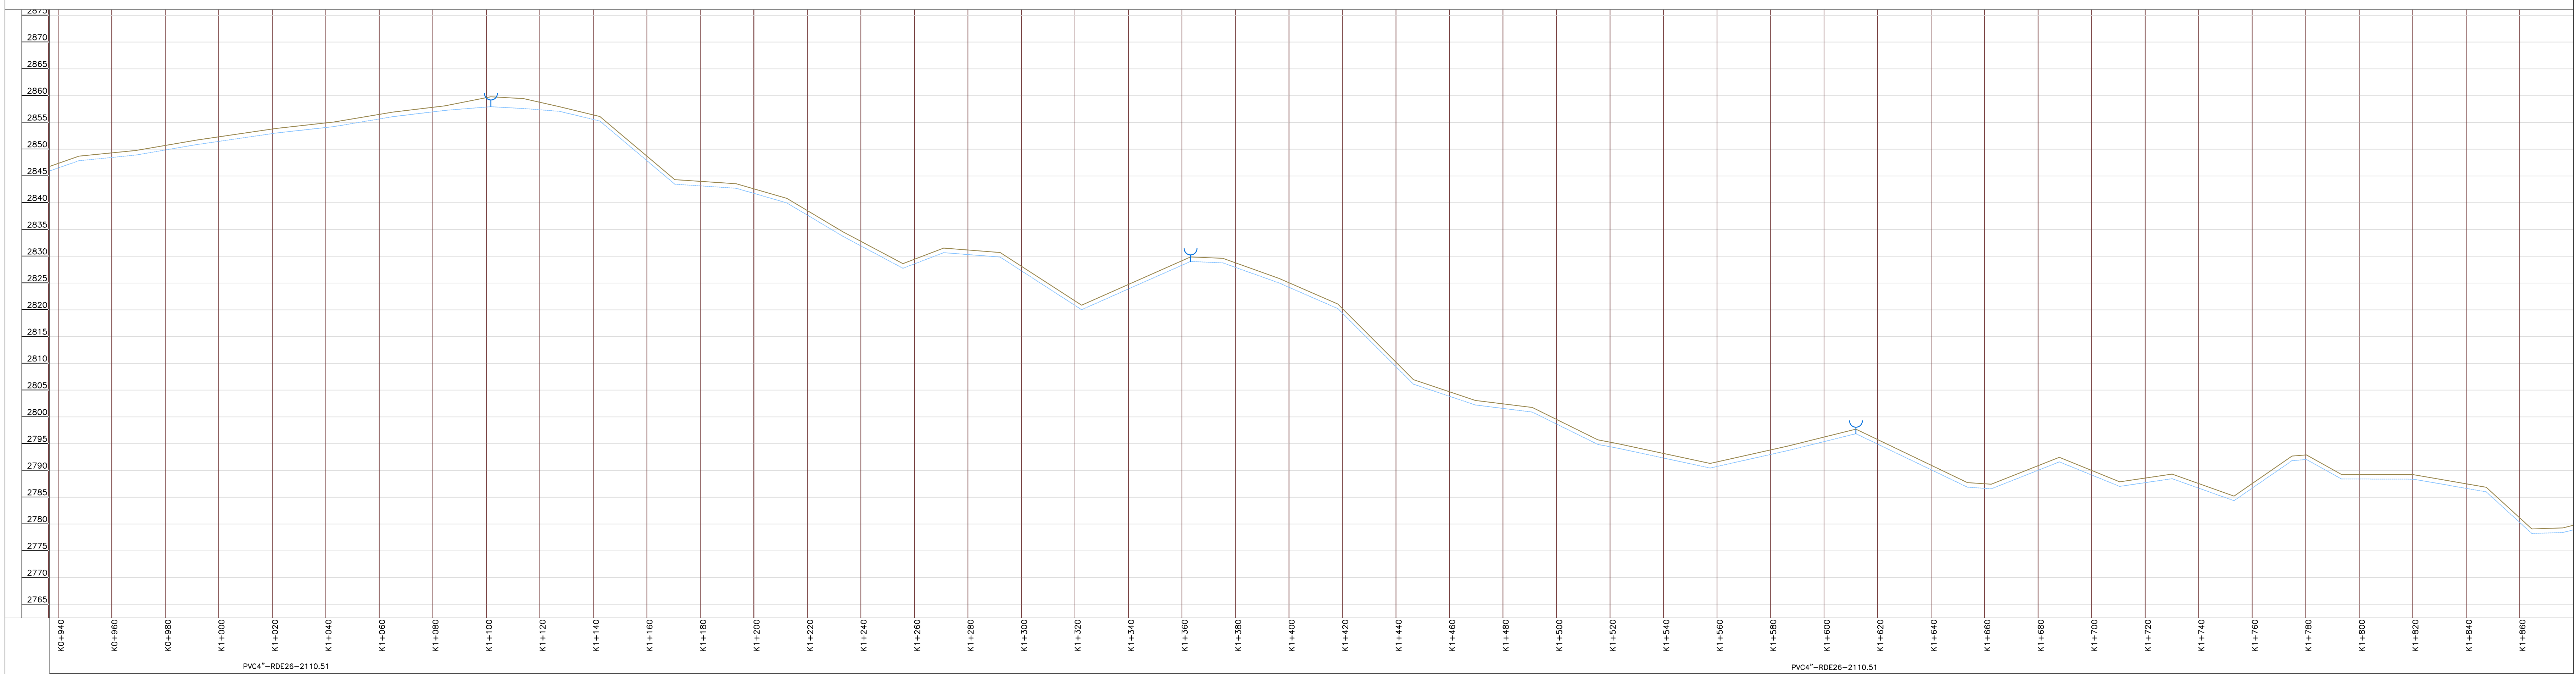

PERFIL H 1:1000  
PERFIL V 1:500

EMPRESA DE ACUEDUCTO, ALCANTARILLADO Y ASEO DEL TOLIMA S.A. E.S.P.  No DE CONTRATO 062 de 2010	APROBO:  SUPERVISOR DEL CONTRATO ING. LEONEL A. NIETO SUAREZ M.P. 70202150157 TLM DIRECTOR INTERVENTORIA ING. ERNESTO GARCÍA VALDERRAMA M.P. 25202-01470 CND	OBJETO: AJUSTE, ACTUALIZACIÓN Y/O FORMULACIÓN DE PLANES MAESTROS Y DISEÑOS DE LOS SISTEMAS DE ACUEDUCTO EN EL DEPARTAMENTO DE TOLIMA	LOCALIZACIÓN ESC: 1: 5000 	ELABORÓ: <b>CONSORCIO DISEÑOS TOLIMA</b> 	PROYECTO: MEJORAMIENTO DEL SISTEMA DE ACUEDUCTO SEGÚN PLAN MAESTRO DEL MUNICIPIO DE RONCESVALLES DEPARTAMENTO DE TOLIMA CONTIENE: CATASTRO ADUCCIÓN BOCATOMA Q. ARBOLITO PLANTA PERFIL (2 de 3)	LEVANTO: FREDY HERNANDEZ REVISÓ: ING. EDGAR CASTRO M.P. 25202-118167 CND	<table border="1"> <thead> <tr> <th colspan="2">FECHA</th> <th colspan="2">MODIFICACIONES</th> </tr> <tr> <th>FECHA</th> <th>MODIFICACION</th> <th>NOMBRE</th> <th>ING. RESPONSABLE</th> </tr> </thead> <tbody> <tr> <td> </td> <td> </td> <td> </td> <td> </td> </tr> <tr> <td> </td> <td> </td> <td> </td> <td> </td> </tr> </tbody> </table>	FECHA		MODIFICACIONES		FECHA	MODIFICACION	NOMBRE	ING. RESPONSABLE									ESCALA: INDICADAS	PLANO: 05 FECHA: JULIO DE 2011 ARCHIVO: CDT-PL-CT-R0-HI-02-05.dwg
FECHA		MODIFICACIONES																							
FECHA	MODIFICACION	NOMBRE	ING. RESPONSABLE																						