


CONVENCIONES					
	ARBOL		CRUZ		ESTRUCTURA
	CAJA DE AGUAS		PURGA		ZONA DURA
	CAJA DE NEGRAS		REDUCCION		HIDRAULICAS
	CAJA DE ENERGIA		TAPON		PARAMENTO
	HIDRANTE		TEE		SARDINEL
	MEDIDOR		UNION		BORDE VIA
	POSTE DE ALUMBRADO		VALVULA		ACUEDUCTO
	POSTE DE ENERGIA		VENTOSA		A. VIADUCTO
	POSTE SIN USO		YEE		-2650 CURVA DE NIVEL
	POSTE DE TELEFONO		CAMINO		LÍNEA FUERA DE SERVICIO
	POZO DE ALCANTARILLADO		CARRETABLE		
	SIN MEDIDOR		CANCHIA		
	SUMIDERO		CERCA		
	CAMARA DE TELEFONOS		CUERPO DE AGUA		
	VALVULA DE GAS		CUENTA		
	CODO		DIVISION DE FRIEDO		
			ESCALERA		

PLANTA ADUCCIÓN Q. ARBOLITO
ESC 1:1000

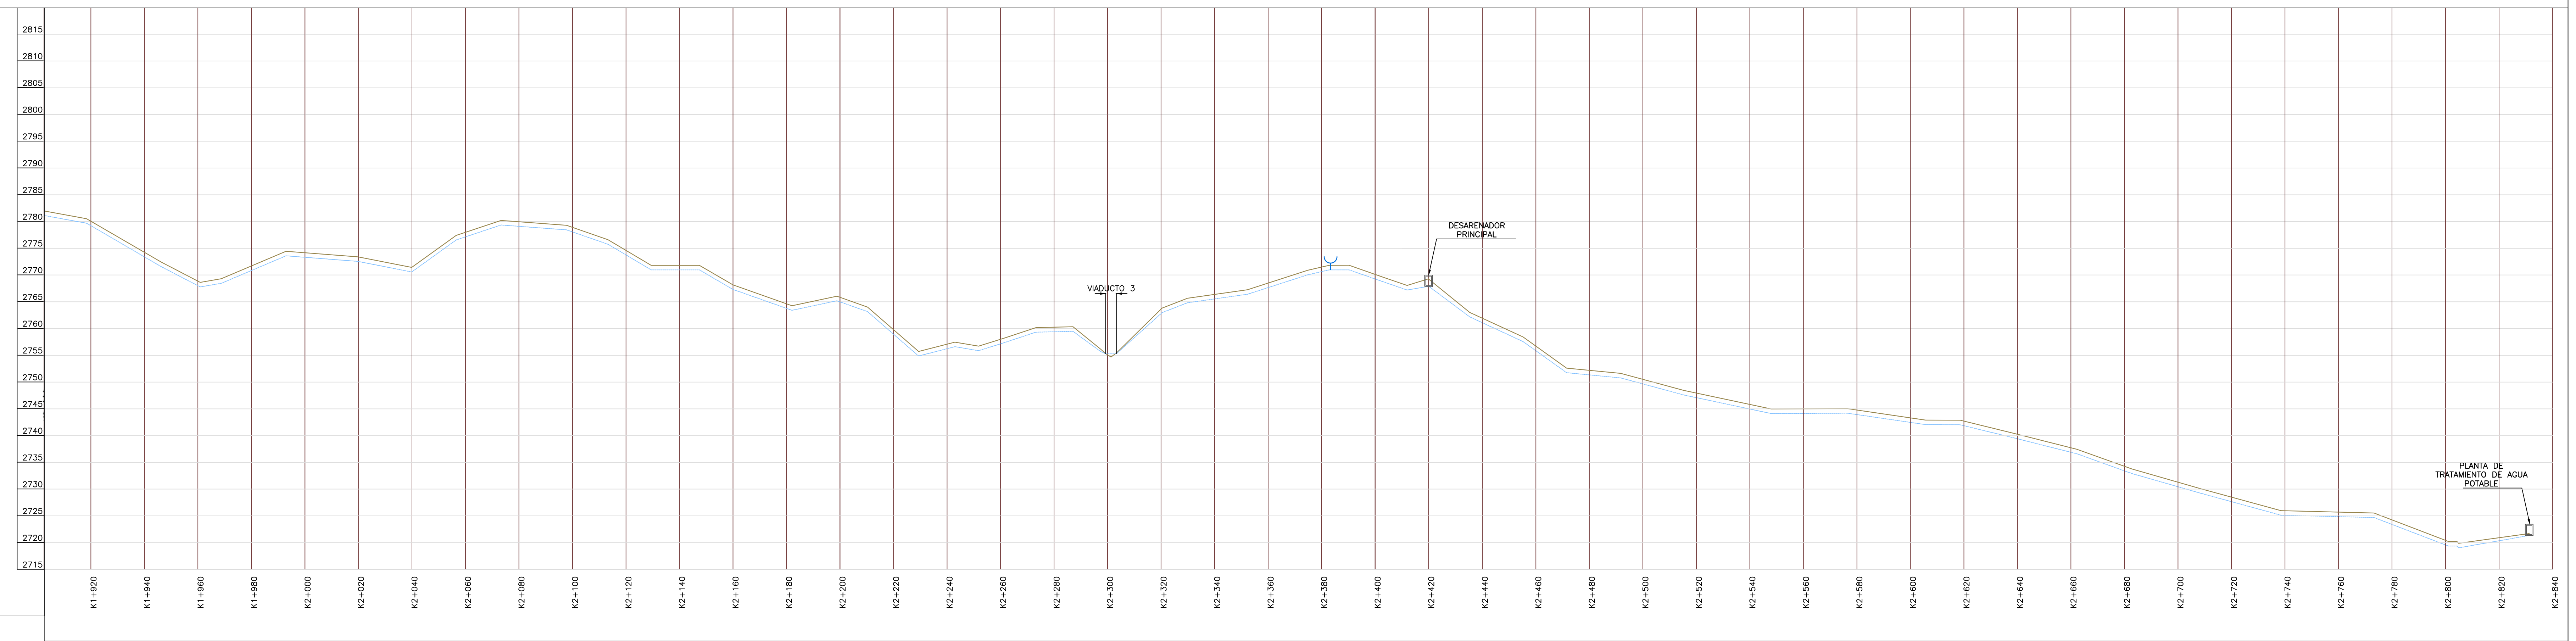

PERFIL H 1:1000
PERFIL V 1:500

EMPRESA DE ACUEDUCTO, ALCANTARILLADO Y ASEO DEL TOLIMA S.A. E.S.P.

 No DE CONTRATO 062 de 2010

APROBADO:

 SUPERVISOR DEL CONTRATO
 ING. LEONEL A. NIETO SUAREZ
 M.P. 70202150157 TLM
 DIRECTOR INTERVENTORIA
 ING. ERNESTO GARCÍA VALDERRAMA
 M.P. 25202-01470. CND

OBJETO:
 AJUSTE, ACTUALIZACIÓN Y/O FORMULACIÓN DE PLANES MAESTROS Y DISEÑOS DE LOS SISTEMAS DE ACUEDUCTO EN EL DEPARTAMENTO DE TOLIMA

LOCALIZACIÓN
 ESC: 1: 5000

ELABORÓ:
CONSORCIO DISEÑOS TOLIMA

PROYECTO:
 MEJORAMIENTO DEL SISTEMA DE ACUEDUCTO SEGÚN PLAN MAESTRO DEL MUNICIPIO DE RONCESVALLES DEPARTAMENTO DE TOLIMA
 CONTIENE:
 CATASTRO ADUCCIÓN BOCATOMA Q. ARBOLITO PLANTA PERFIL (3 de 3)

LEVANTO:
 FREDY HERNANDEZ
 REVISÓ:
 ING. EDGAR CASTRO
 M.P. 25202-118167 CND

MODIFICACIONES		NOMBRE ING. RESPONSABLE	FIRMA
FECHA	MODIFICACION		

ESCALA:
 INDICADAS

PLANO:
 06
 FECHA:
 JULIO DE 2011
 ARCHIVO:
 CDT-PL-CT-RD-HI-02-05.dwg