


VISTA DE PLANTA  
PTAP APARTADÓ  
ESCALA 1:1000

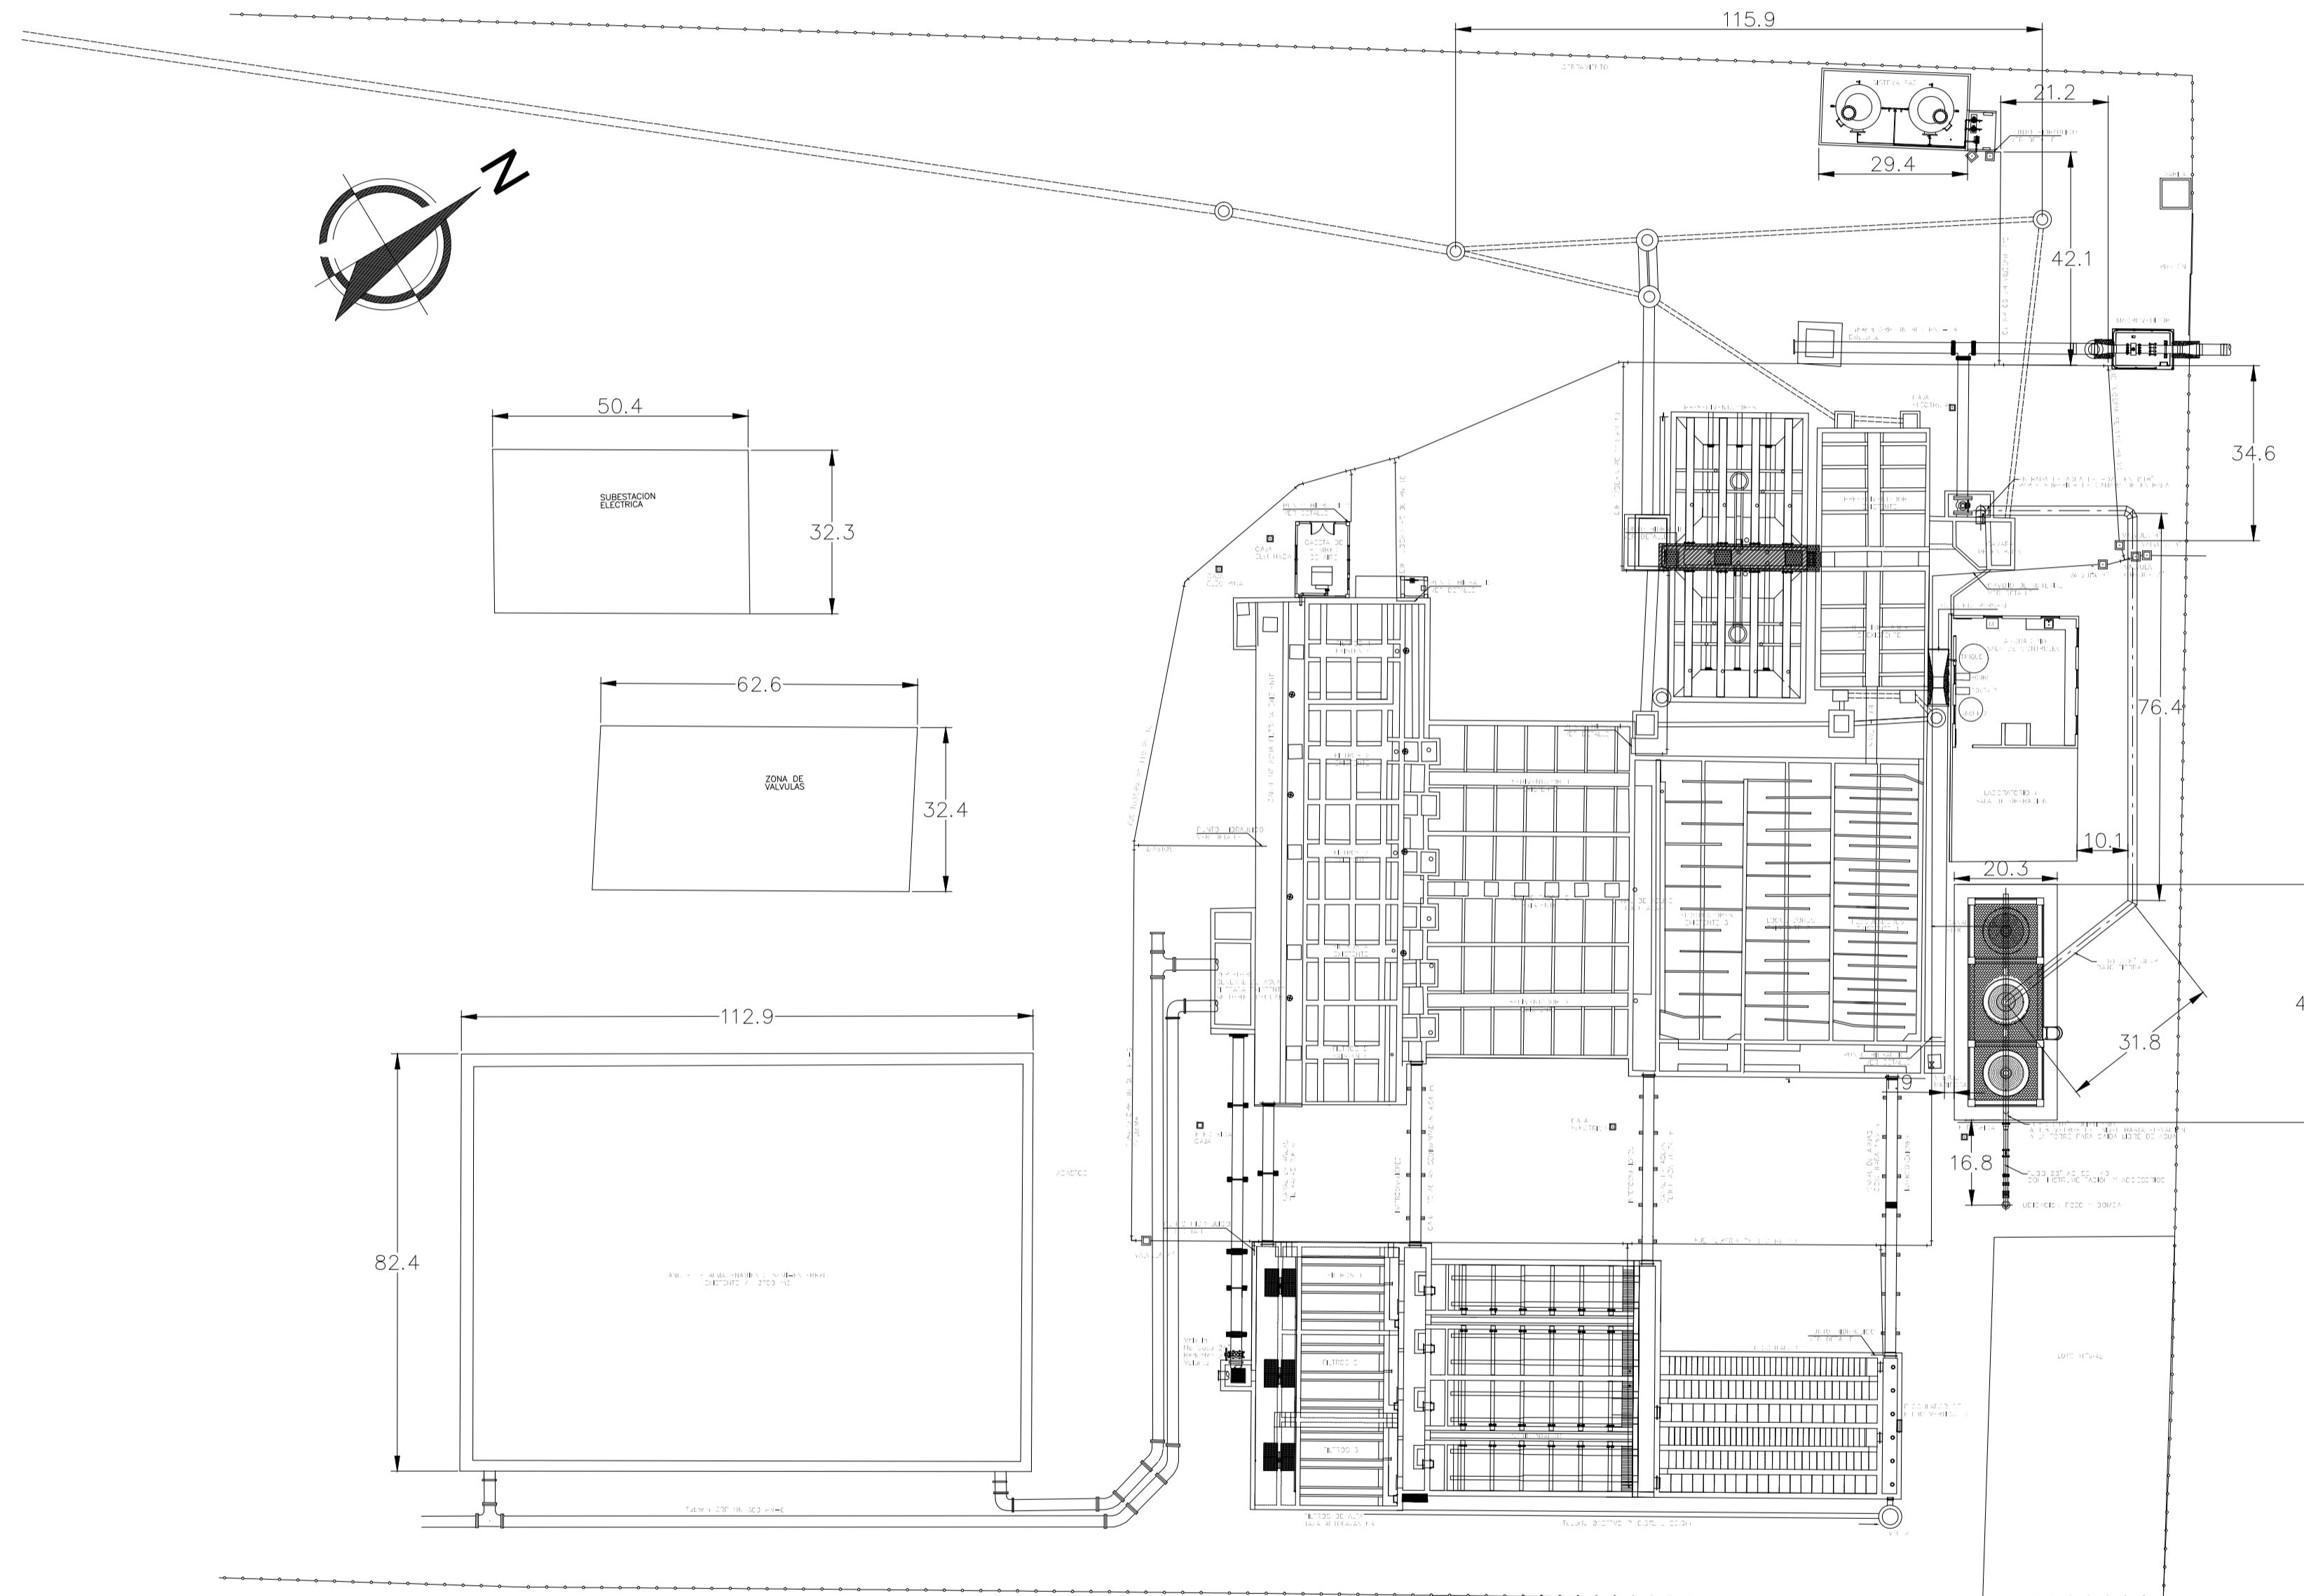

PROYECTOS DE INFRAESTRUCTURA  
ESQUEMA DEL PROYECTO

NOMBRE	FIPMA	No.	Fecha	Descripción	Aprobó
DISERÓ:					
DIBUJÓ:	VALENTINA TORO TRUJILLO				
REVISÓ:	YENI ANDREA OSPINA ZULUAICA				
INTERVENTO:	WBEIMAR GARRO ARIAS				
ACTUALIZACIONES					

CONSTRUCCIÓN POZO PROFUNDO Y OBRAS ACCESORIAS PARA NUEVA FUENTE  
DE CAPTACION DE AGUA SUBTERRÁNEA DEL SISTEMA DE ACUEDUCTO  
MUNICIPIO DE APARTADÓ

ESCALA: SIN ESCALA	FECHA: 15-JUN-16
PROYECTO No.	PLANO: 1
ACUEDUCTO	DE: 2
UNIDADES DE MEDIDA: METROS	REV: 1
ARCHIVO: ESQUEMA_DEL_PROYECTO	