


PLANTA LECHOS DE SECADO

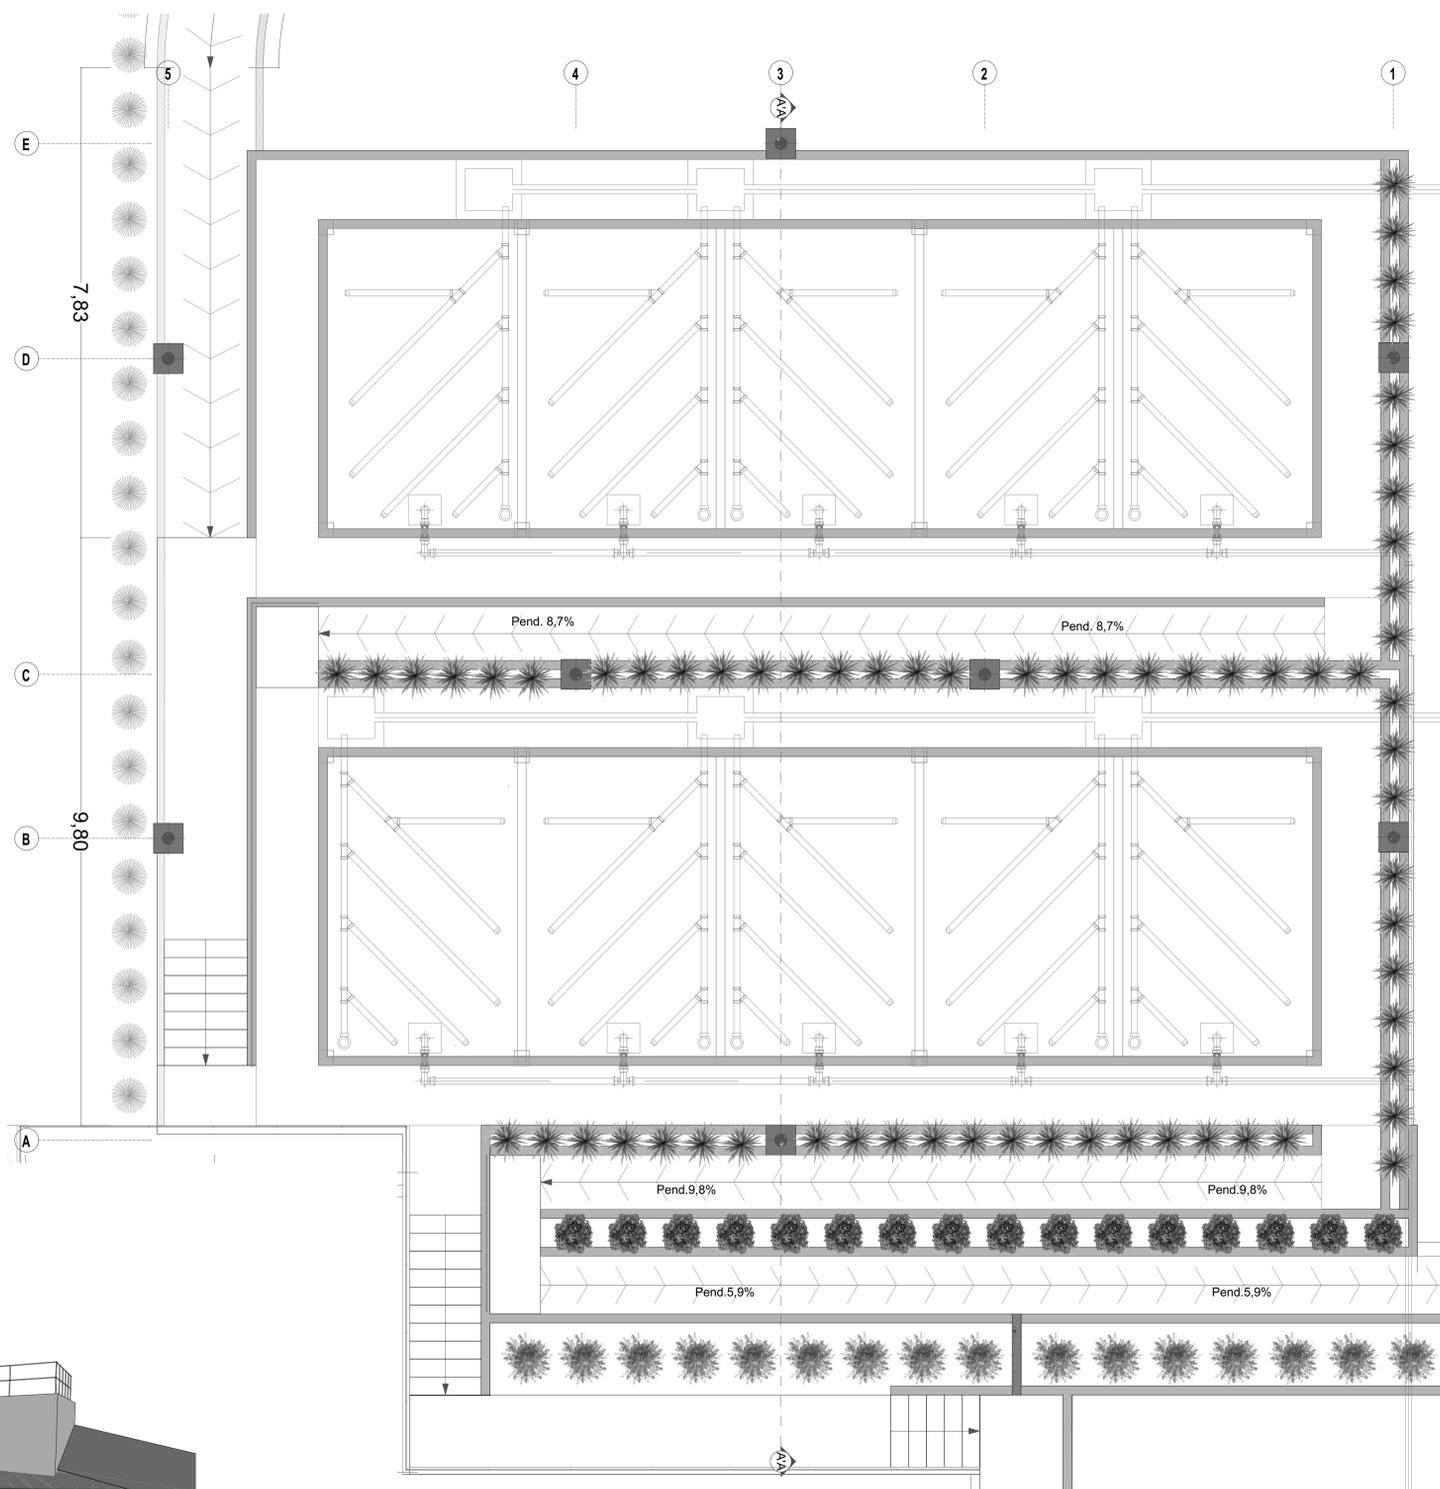

Esc. 1/50

CUADRO DE AREAS	
AREA CUBIERTAS	357.90 m ²

ISOMETRIA

