



# CUBIERTAS

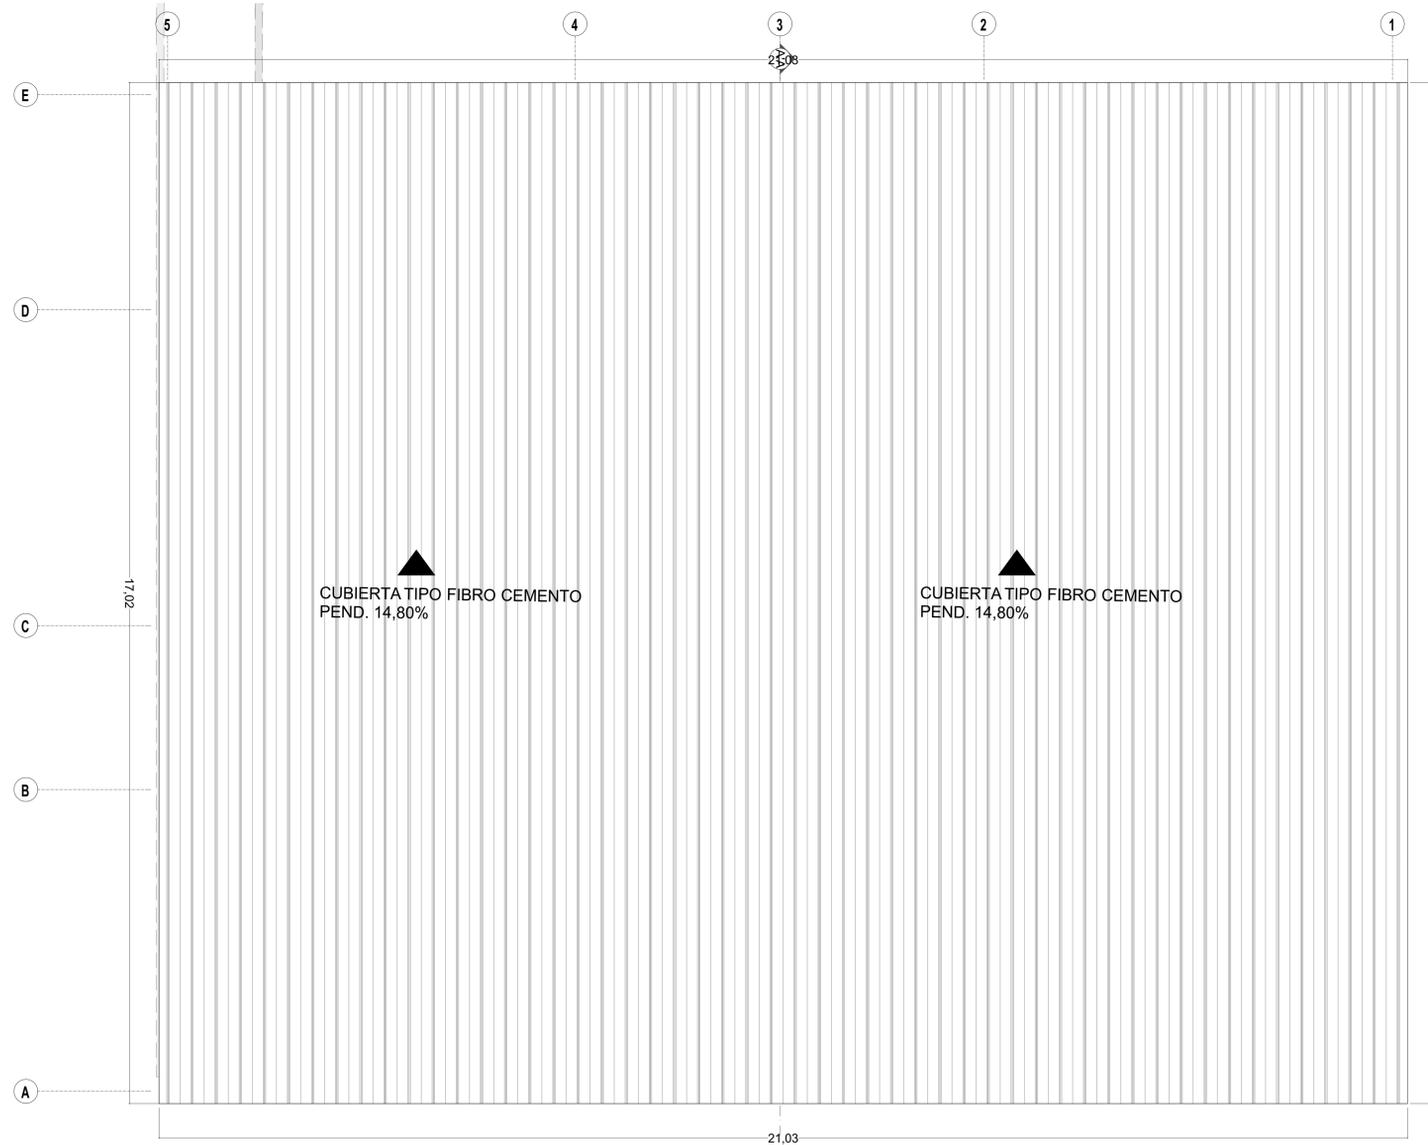

Esc. 1/50

# FACHADA OESTE

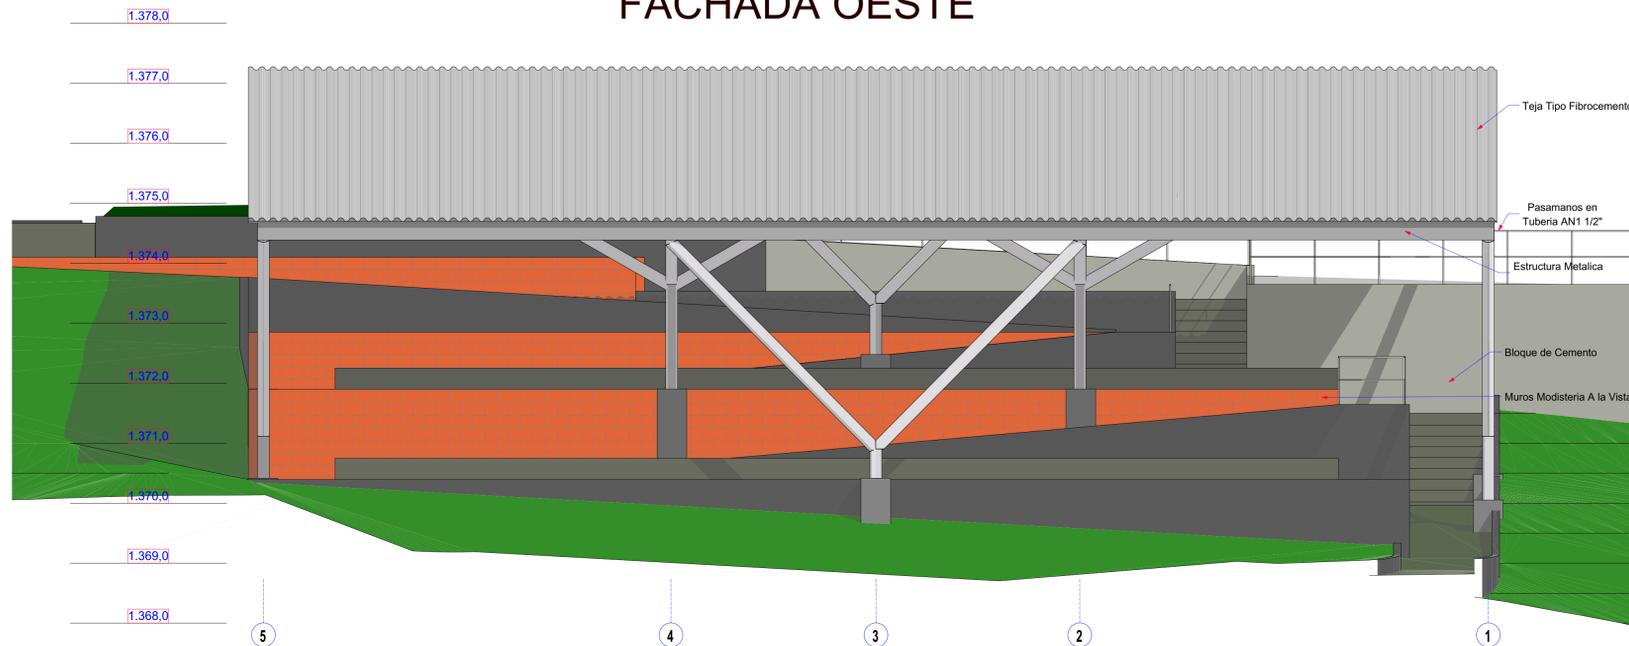

PROYECTO  
AJUSTES AL DISEÑO DE  
LA PLANTA DE  
TRATAMIENTO DE AGUA  
POTABLE EN EL  
MUNICIPIO DE SOCORRO  
SANTANDER

CONTRATISTA  
**VIACON S.A.S**

DISEÑO:  
*[Signature]*  
ARQ. OSCAR A. QUINTANA RUIZ  
MP.A66402007-10001731

APROBÓ  
  
ING. FERNANDO RODRIGUEZ  
MAT.MP. 2520209939 CND

Vo.Bo. SUPERVISIÓN  
  
ING.  
MAT:

Vo.Bo. AGUAS DEL SOCORRO  
  
ING.  
MAT:

DIBUJO  
JIMENA SANCHEZ LOPEZ

NOTAS  
\_\_\_\_\_  
\_\_\_\_\_  
\_\_\_\_\_  
\_\_\_\_\_  
\_\_\_\_\_  
\_\_\_\_\_

### CONVENCIONES

CONTIENE  
  
LECHOS DE SECADO  
PLANTA DE CUBIERTA  
FACHADA

FECHA  
AGOSTO DE 2015

PLANO  
2/3  
ESCALA  
ARCHIVO