


FACHADA SUR



CORTE A'A

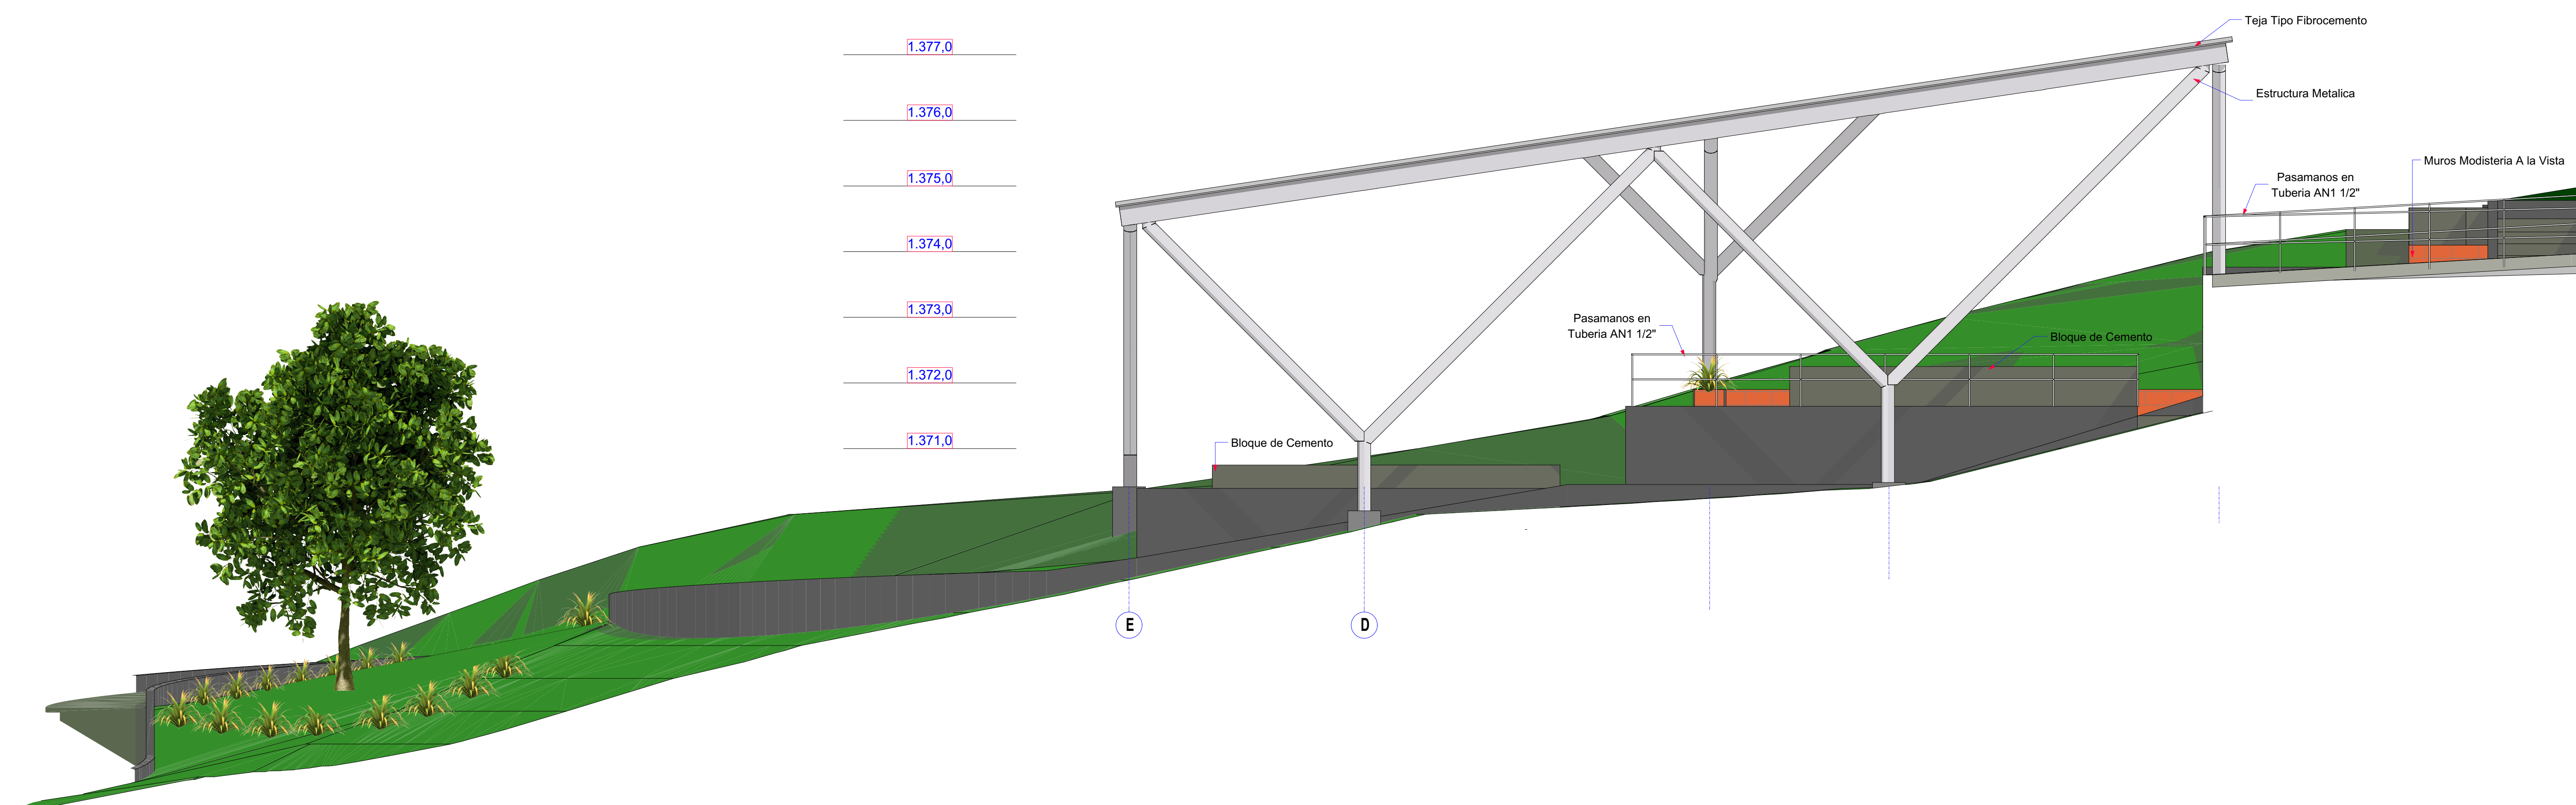