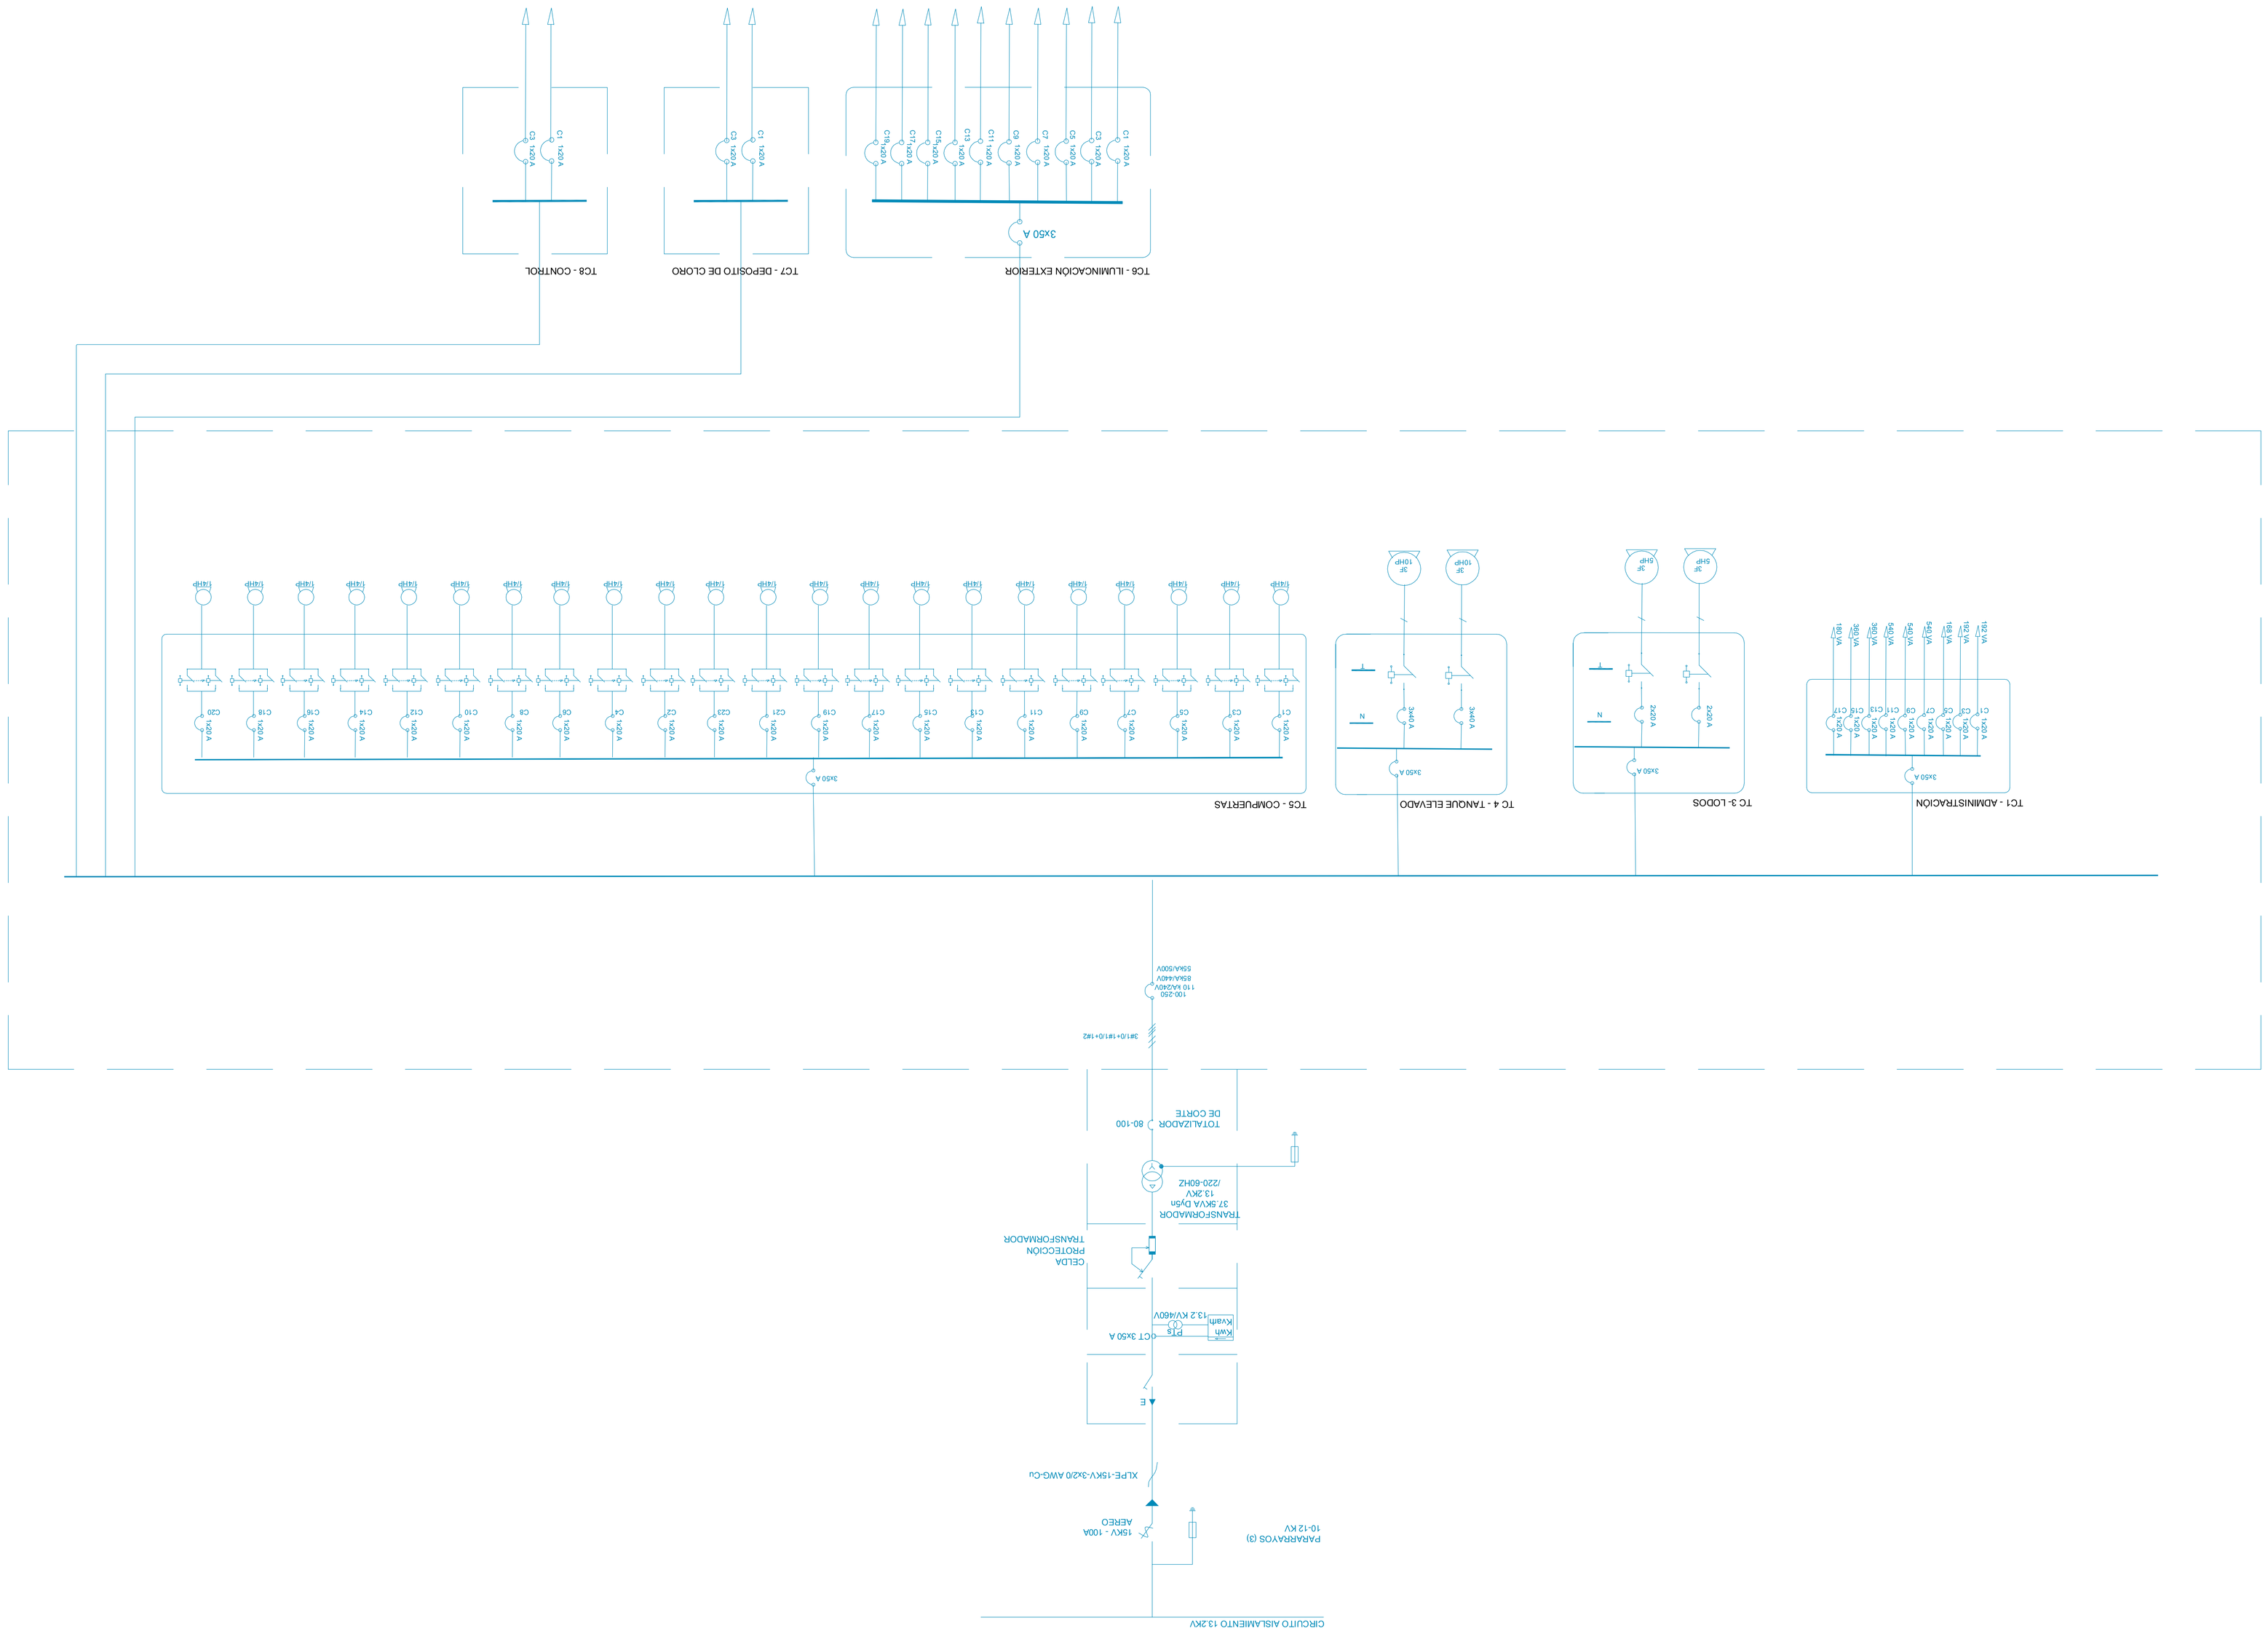

CONVENCIONES

NOTAS

DIBUJO
CESAR FERNANDO MORALES

Vo.Bo. AGUAS DEL SOCORRO
ING.
MAT.:

Vo.Bo. SUPERVISION
ING.
MAT.:

APROBÓ
ING. FERNANDO RODRIGUEZ
MAT.MP. 252020999339 CND

DISEÑÓ:
ING. DIDIER CHINCHILLA
MP. CN250-75275

CONTRATISTA
VIACON S.A.S

PROYECTO
AJUSTES AL DISEÑO DE
LA PLANTA DE
TRATAMIENTO DE AGUA
POTABLE EN EL
MUNICIPIO DE SOCORRO
SANTANDER

MUNICIPIO DE
SOCORRO
DEPARTAMENTO DE
SANTANDER

CONTIENE
DIAGRAMA UNIFILAR
GENERAL PTAP
SOCORRO

FECHA
JULIO DE 2015

PLANO	ESCALA	N/A
1/5	ARCHIVO	

SOC-DIS-EL-01.dwg