




CORTE 1-1
PLANTA ESTRUCTURAL FONDO-DESAGÜES
PLANTA DE TRATAMIENTO
Escala: 1:50

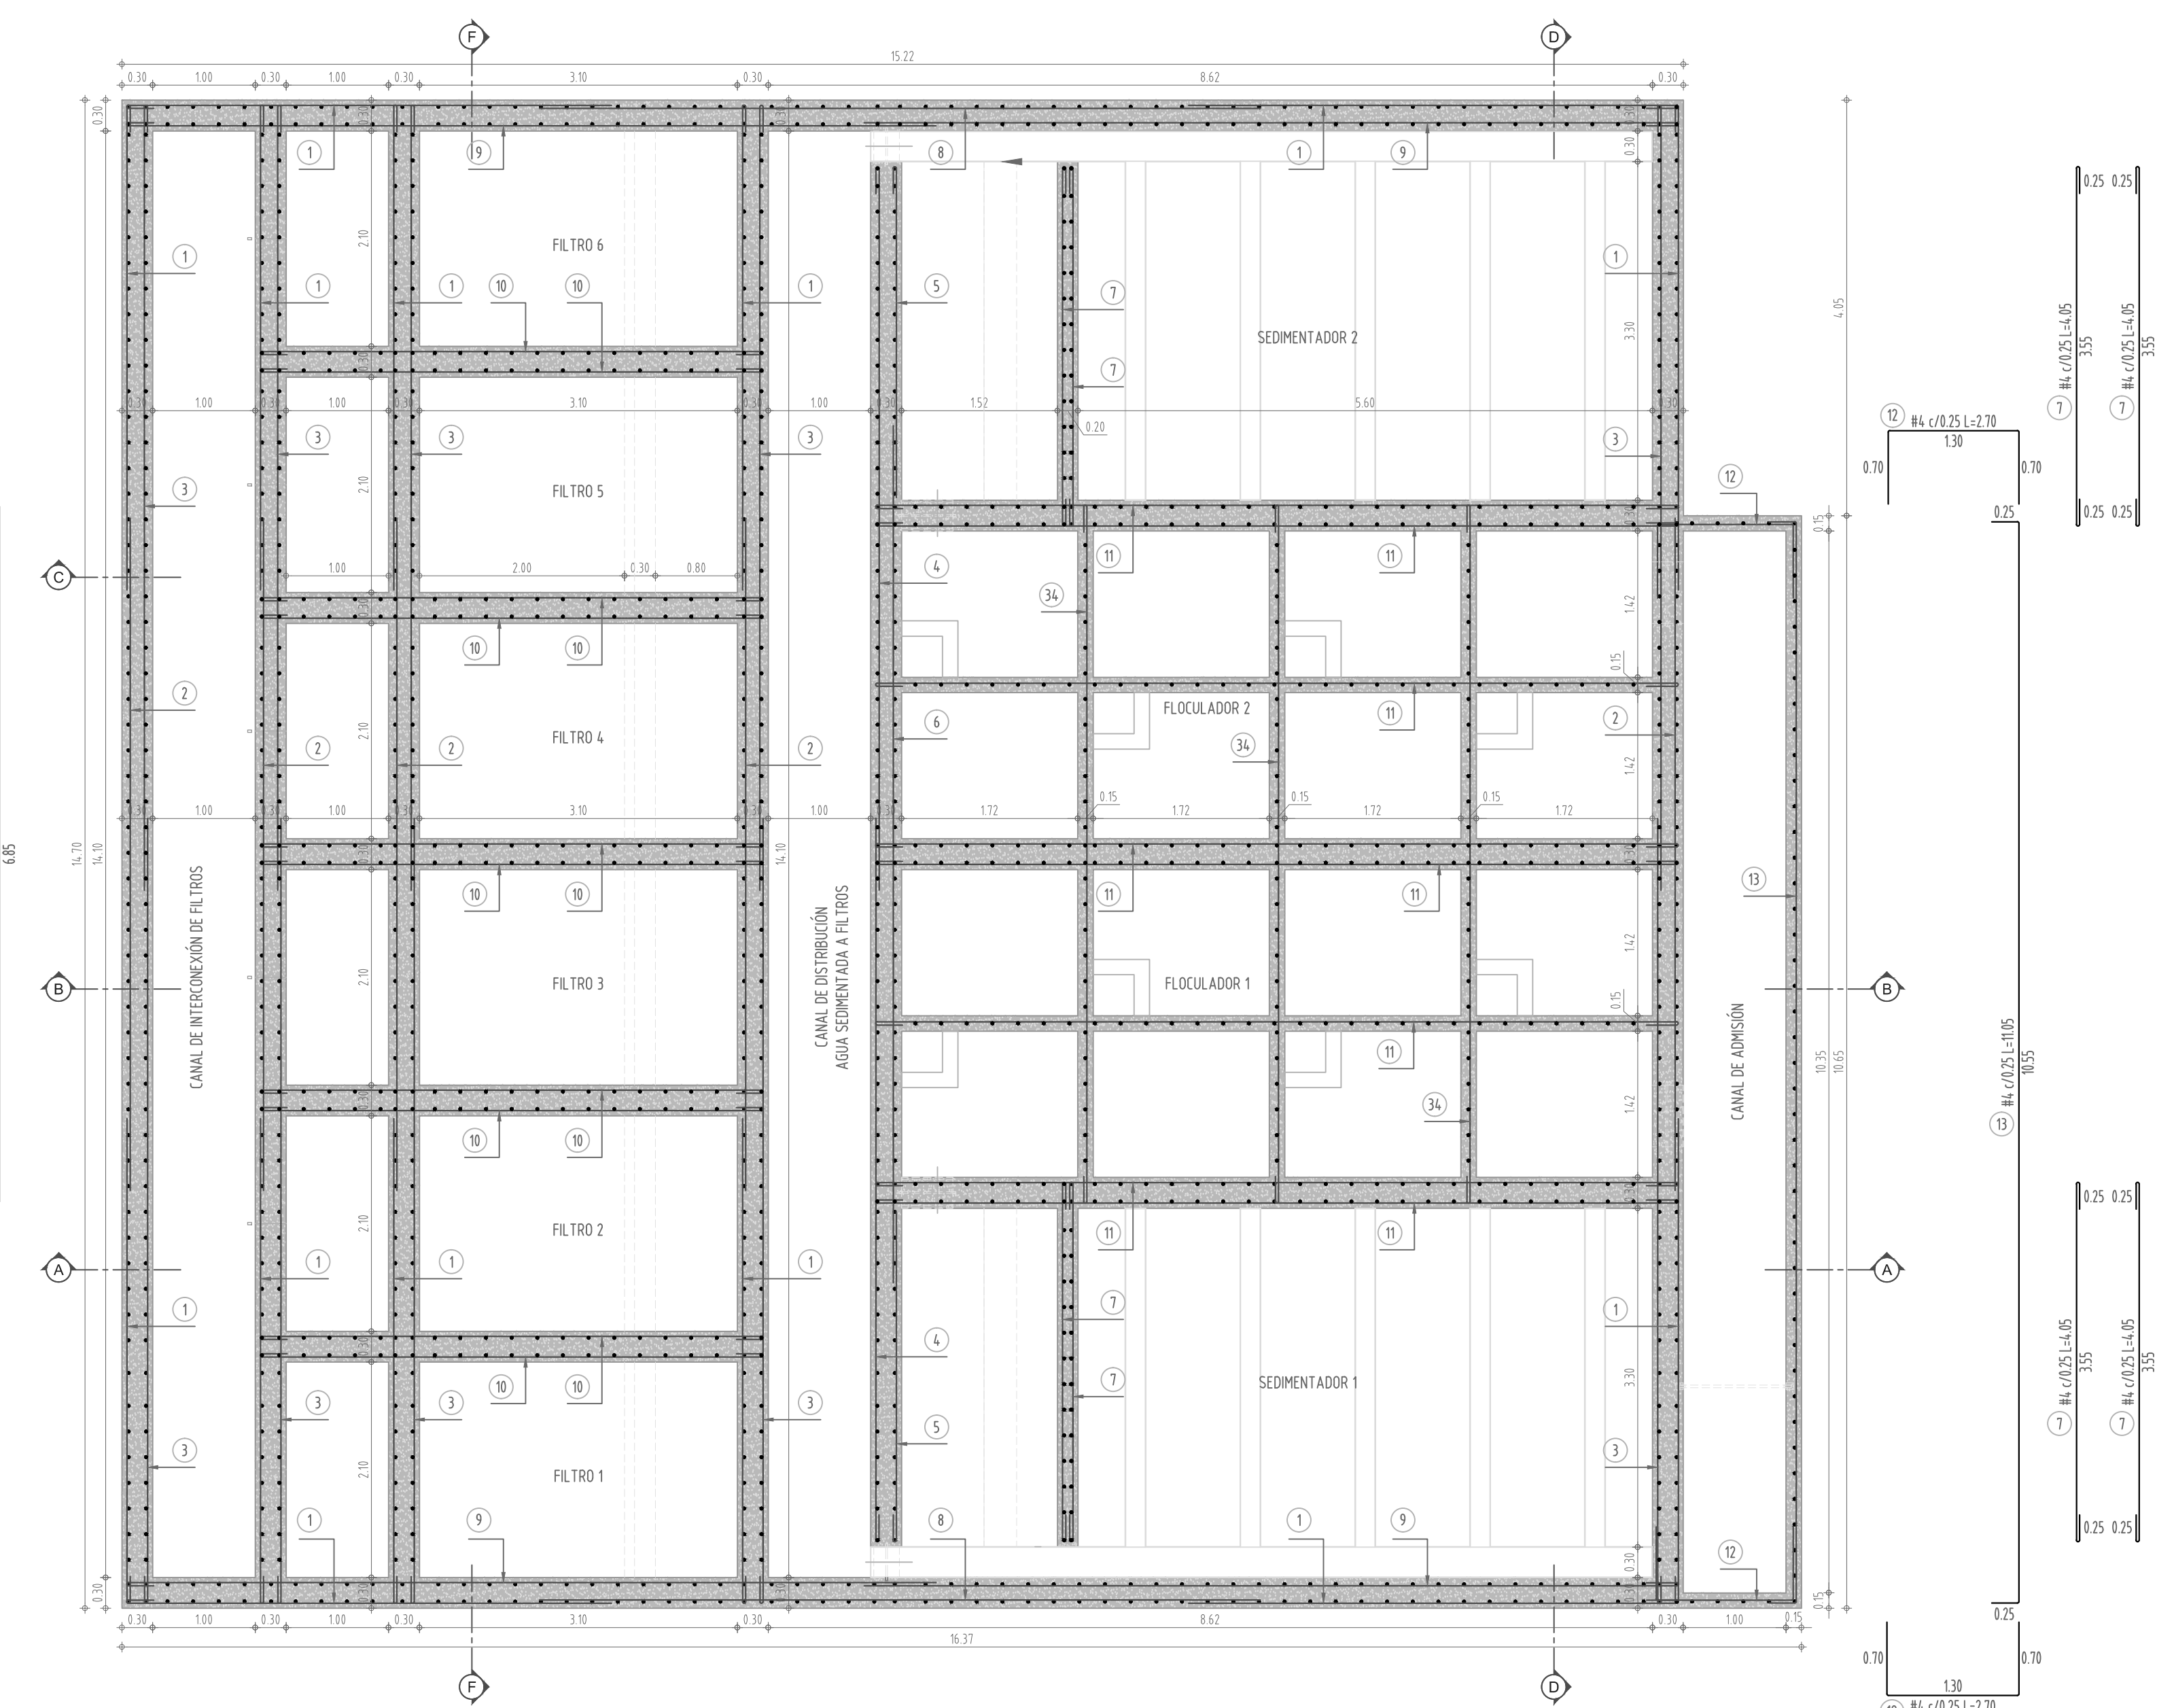

CORTE 2-2
PLANTA ESTRUCTURAL NIVEL POR DEBAJO DE PASARELAS
PLANTA DE TRATAMIENTO
Escala: 1:50

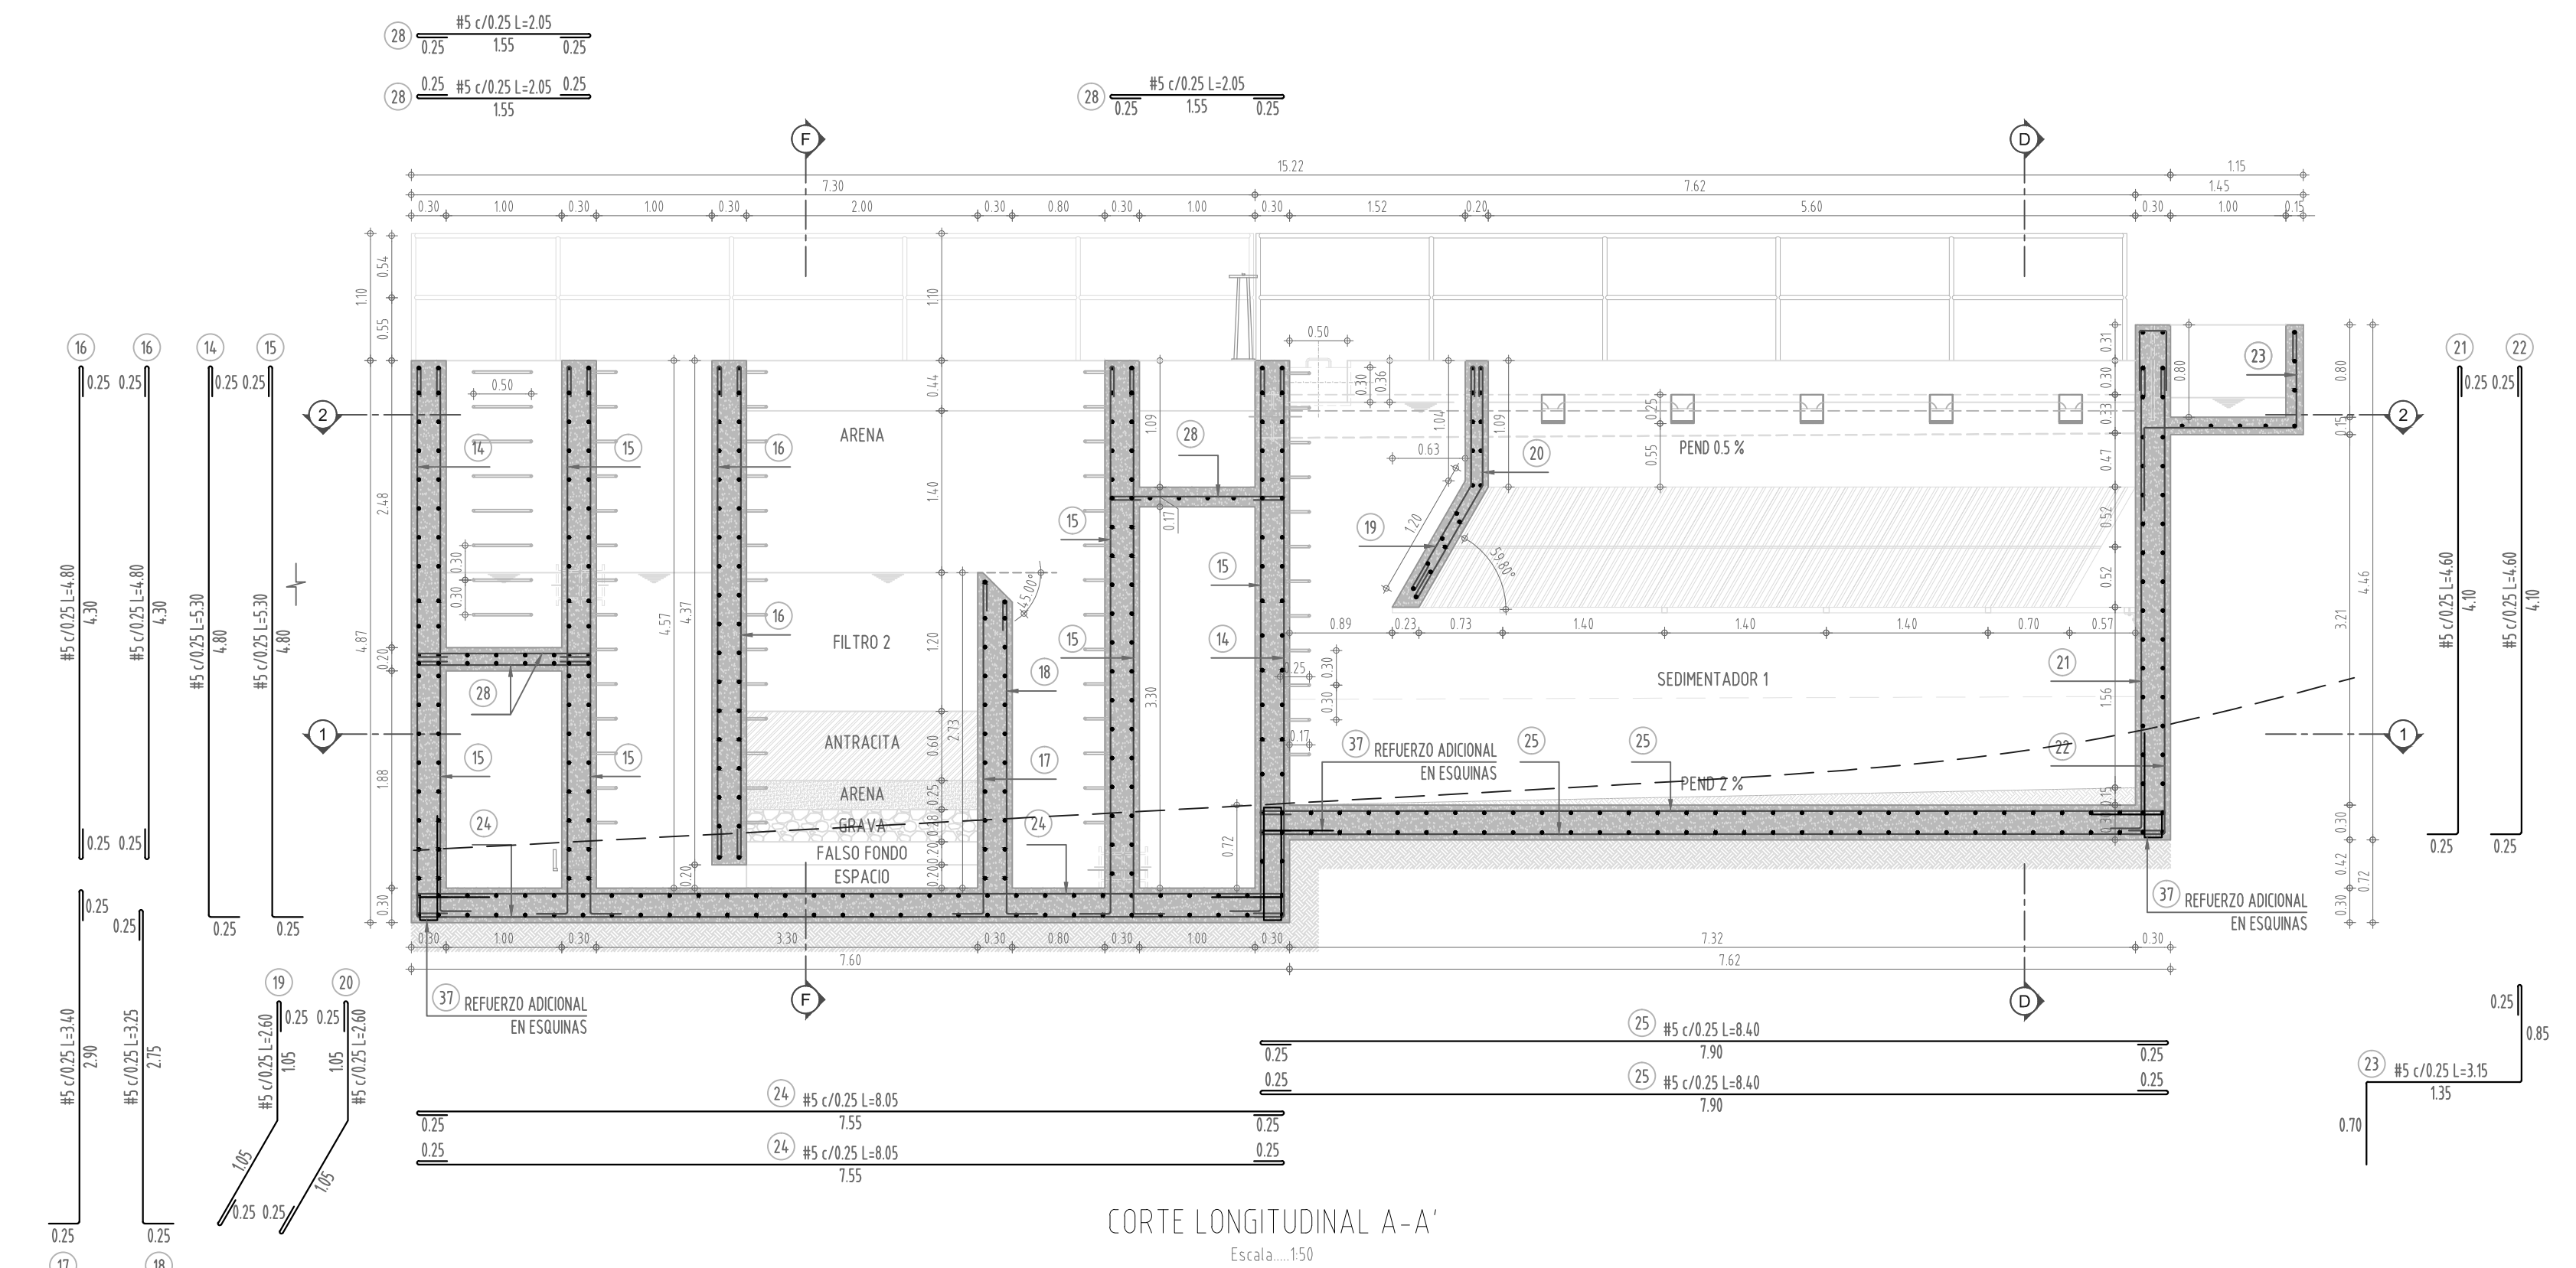

CORTE LONGITUDINAL A-A'
Escala: 1:50

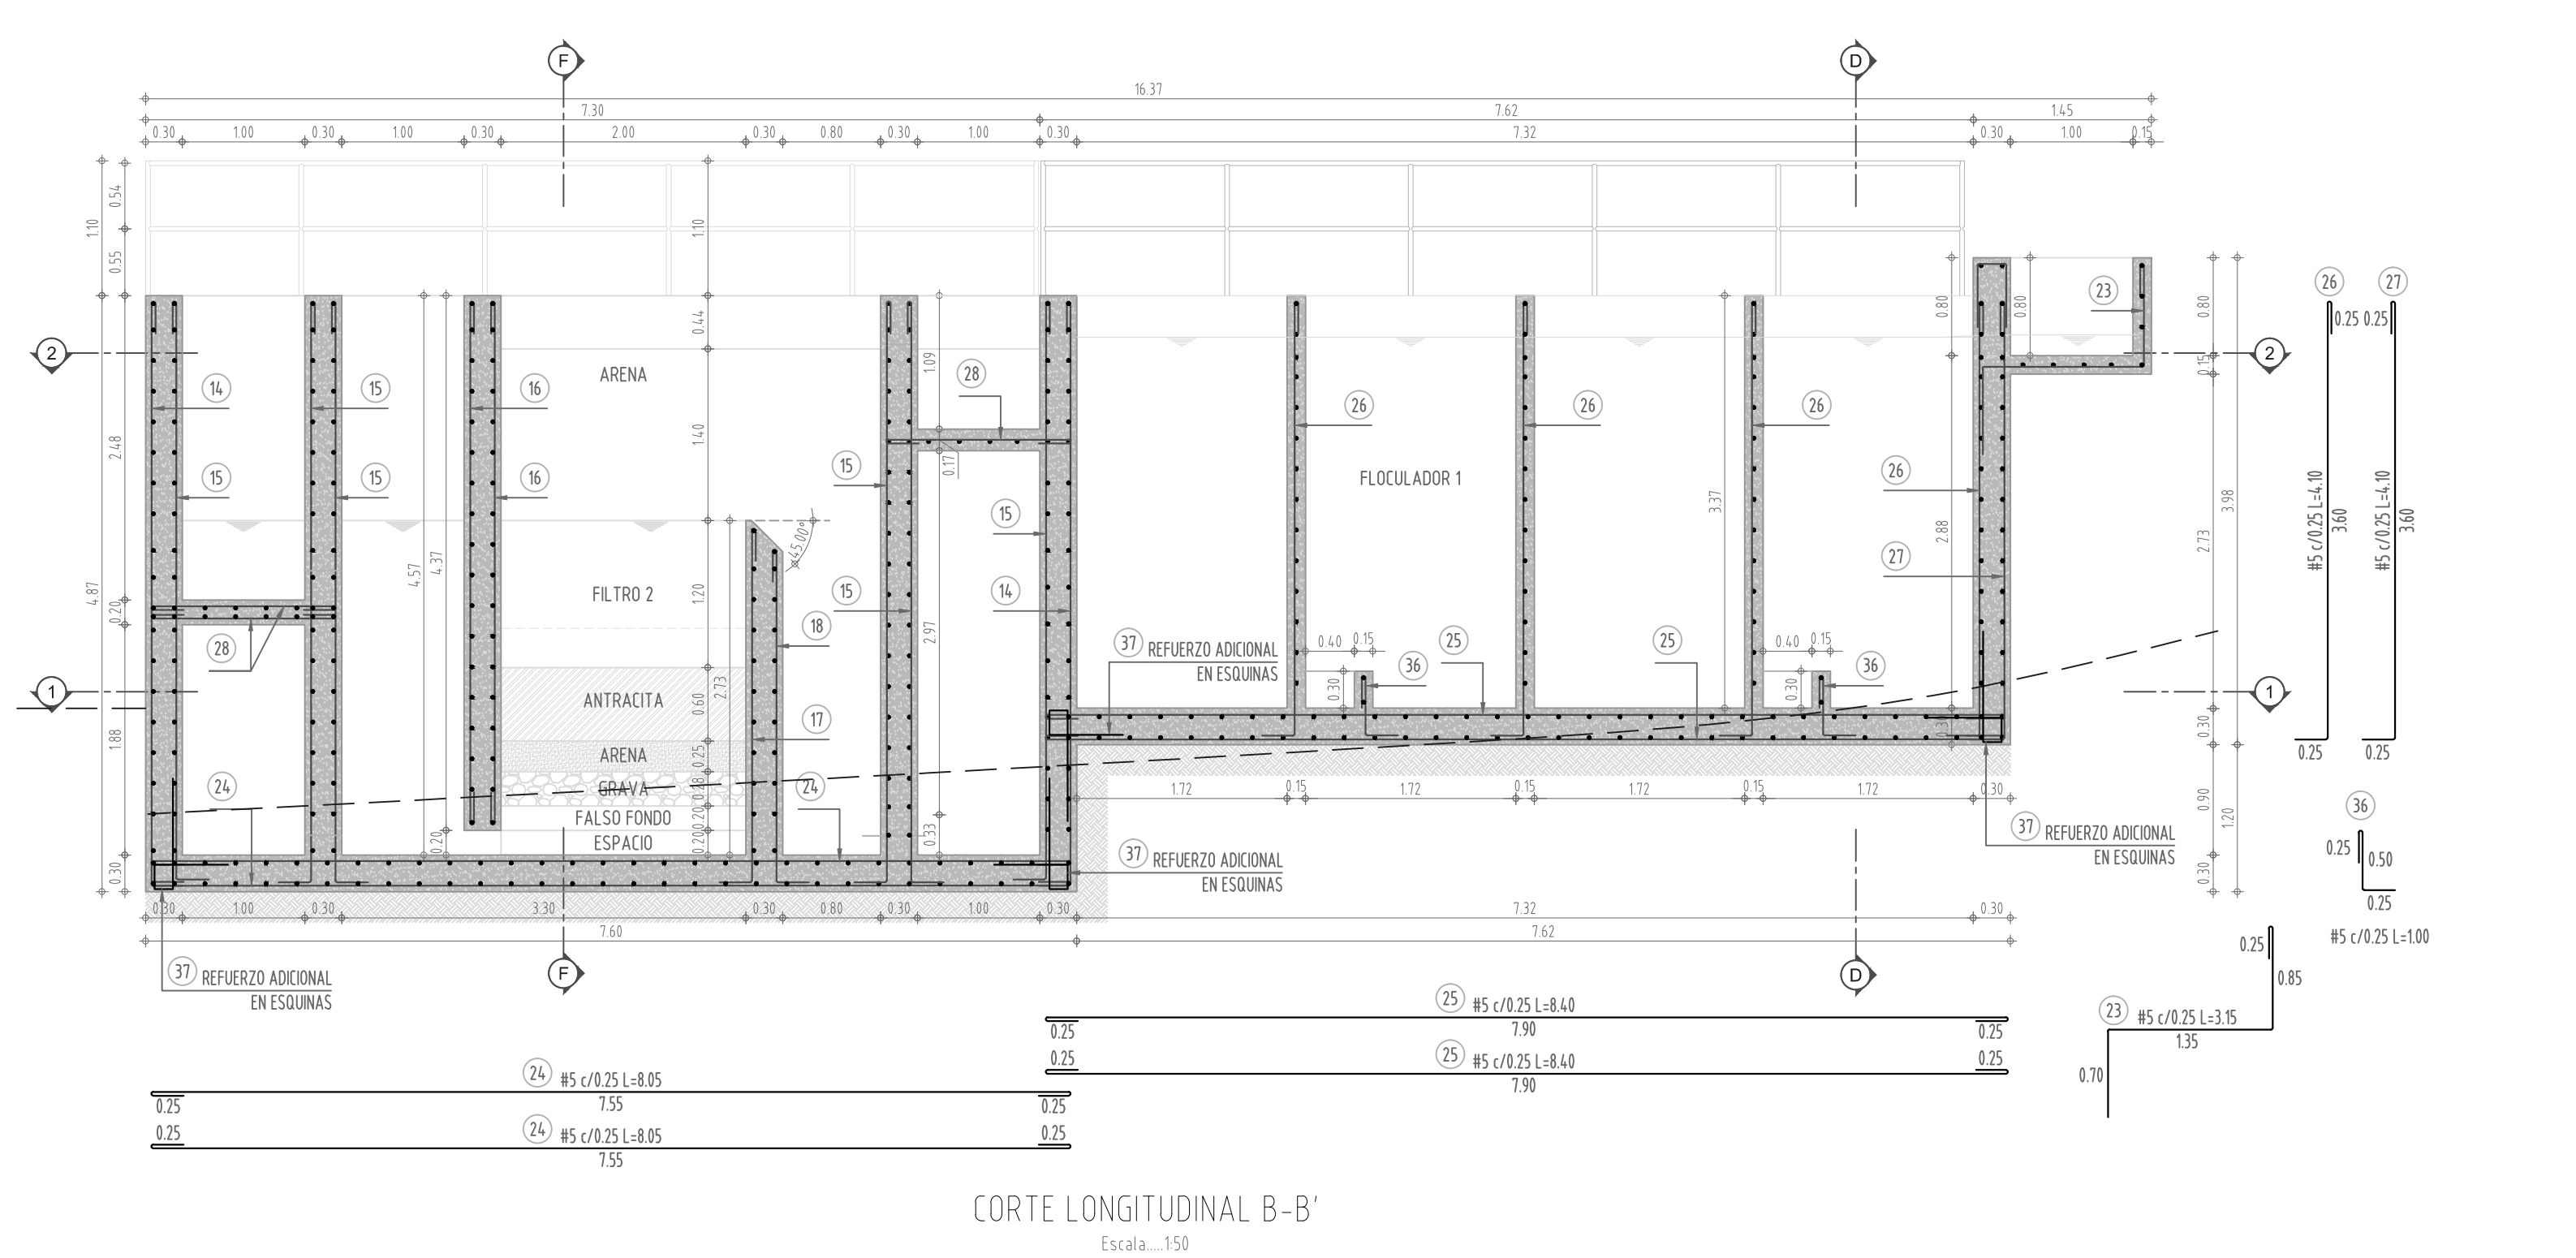

CORTE LONGITUDINAL B-B'
Escala: 1:50