


CONVENCIONES

	CURVA DE NIVEL PROMEDIO
	CURVA DE NIVEL INDICE
	PRESIÓN O VACÍO
	VÁLVULA DE GAS
	VÁLVULA DE AGUA
	RESIDUO
	SEÑAL DE TELÉFONO
	CHAMBERA DE TELÉFONO
	POSTE DE TELÉFONO EXISTENTE
	CHAMBERA DE TELÉFONO
	CHAMBERA DE ENERGÍA
	BANCA PÚBLICA
	PASEO PEATONAL
	ZONA VERDE
	ZONA CONSTRUCCIÓN
	ZONA RAMPA
	ZONA ACERVA
	INDICIO DE PLÁSTICO
	INDICIO DE TERAPIANO
	INDICIO DE PLANO
	FUGAS/ALAGOS
	CANALETAS DE RECOLECCIÓN
	TUBERÍA
	EJE DE TUBERÍA
	EQUIPOS MECANICOS
	COMPUERTA FLOJEDORA
	ESTRUCTURAS METALICAS
	PROTECCIÓN MUROS Y PENDIENTES
	MECANICO
	ESTRUCTURA CIVIL EN CORTE
	PASARELAS METALICAS

CONTIENE
**PLANO LOCALIZACIÓN
GENERAL DE
ESTRUCTURAS
PTAP SOCORRO**

FECHA
JULIO DE 2015

PLANO
1/1
ESCALA
1 : 200
ARCHIVO

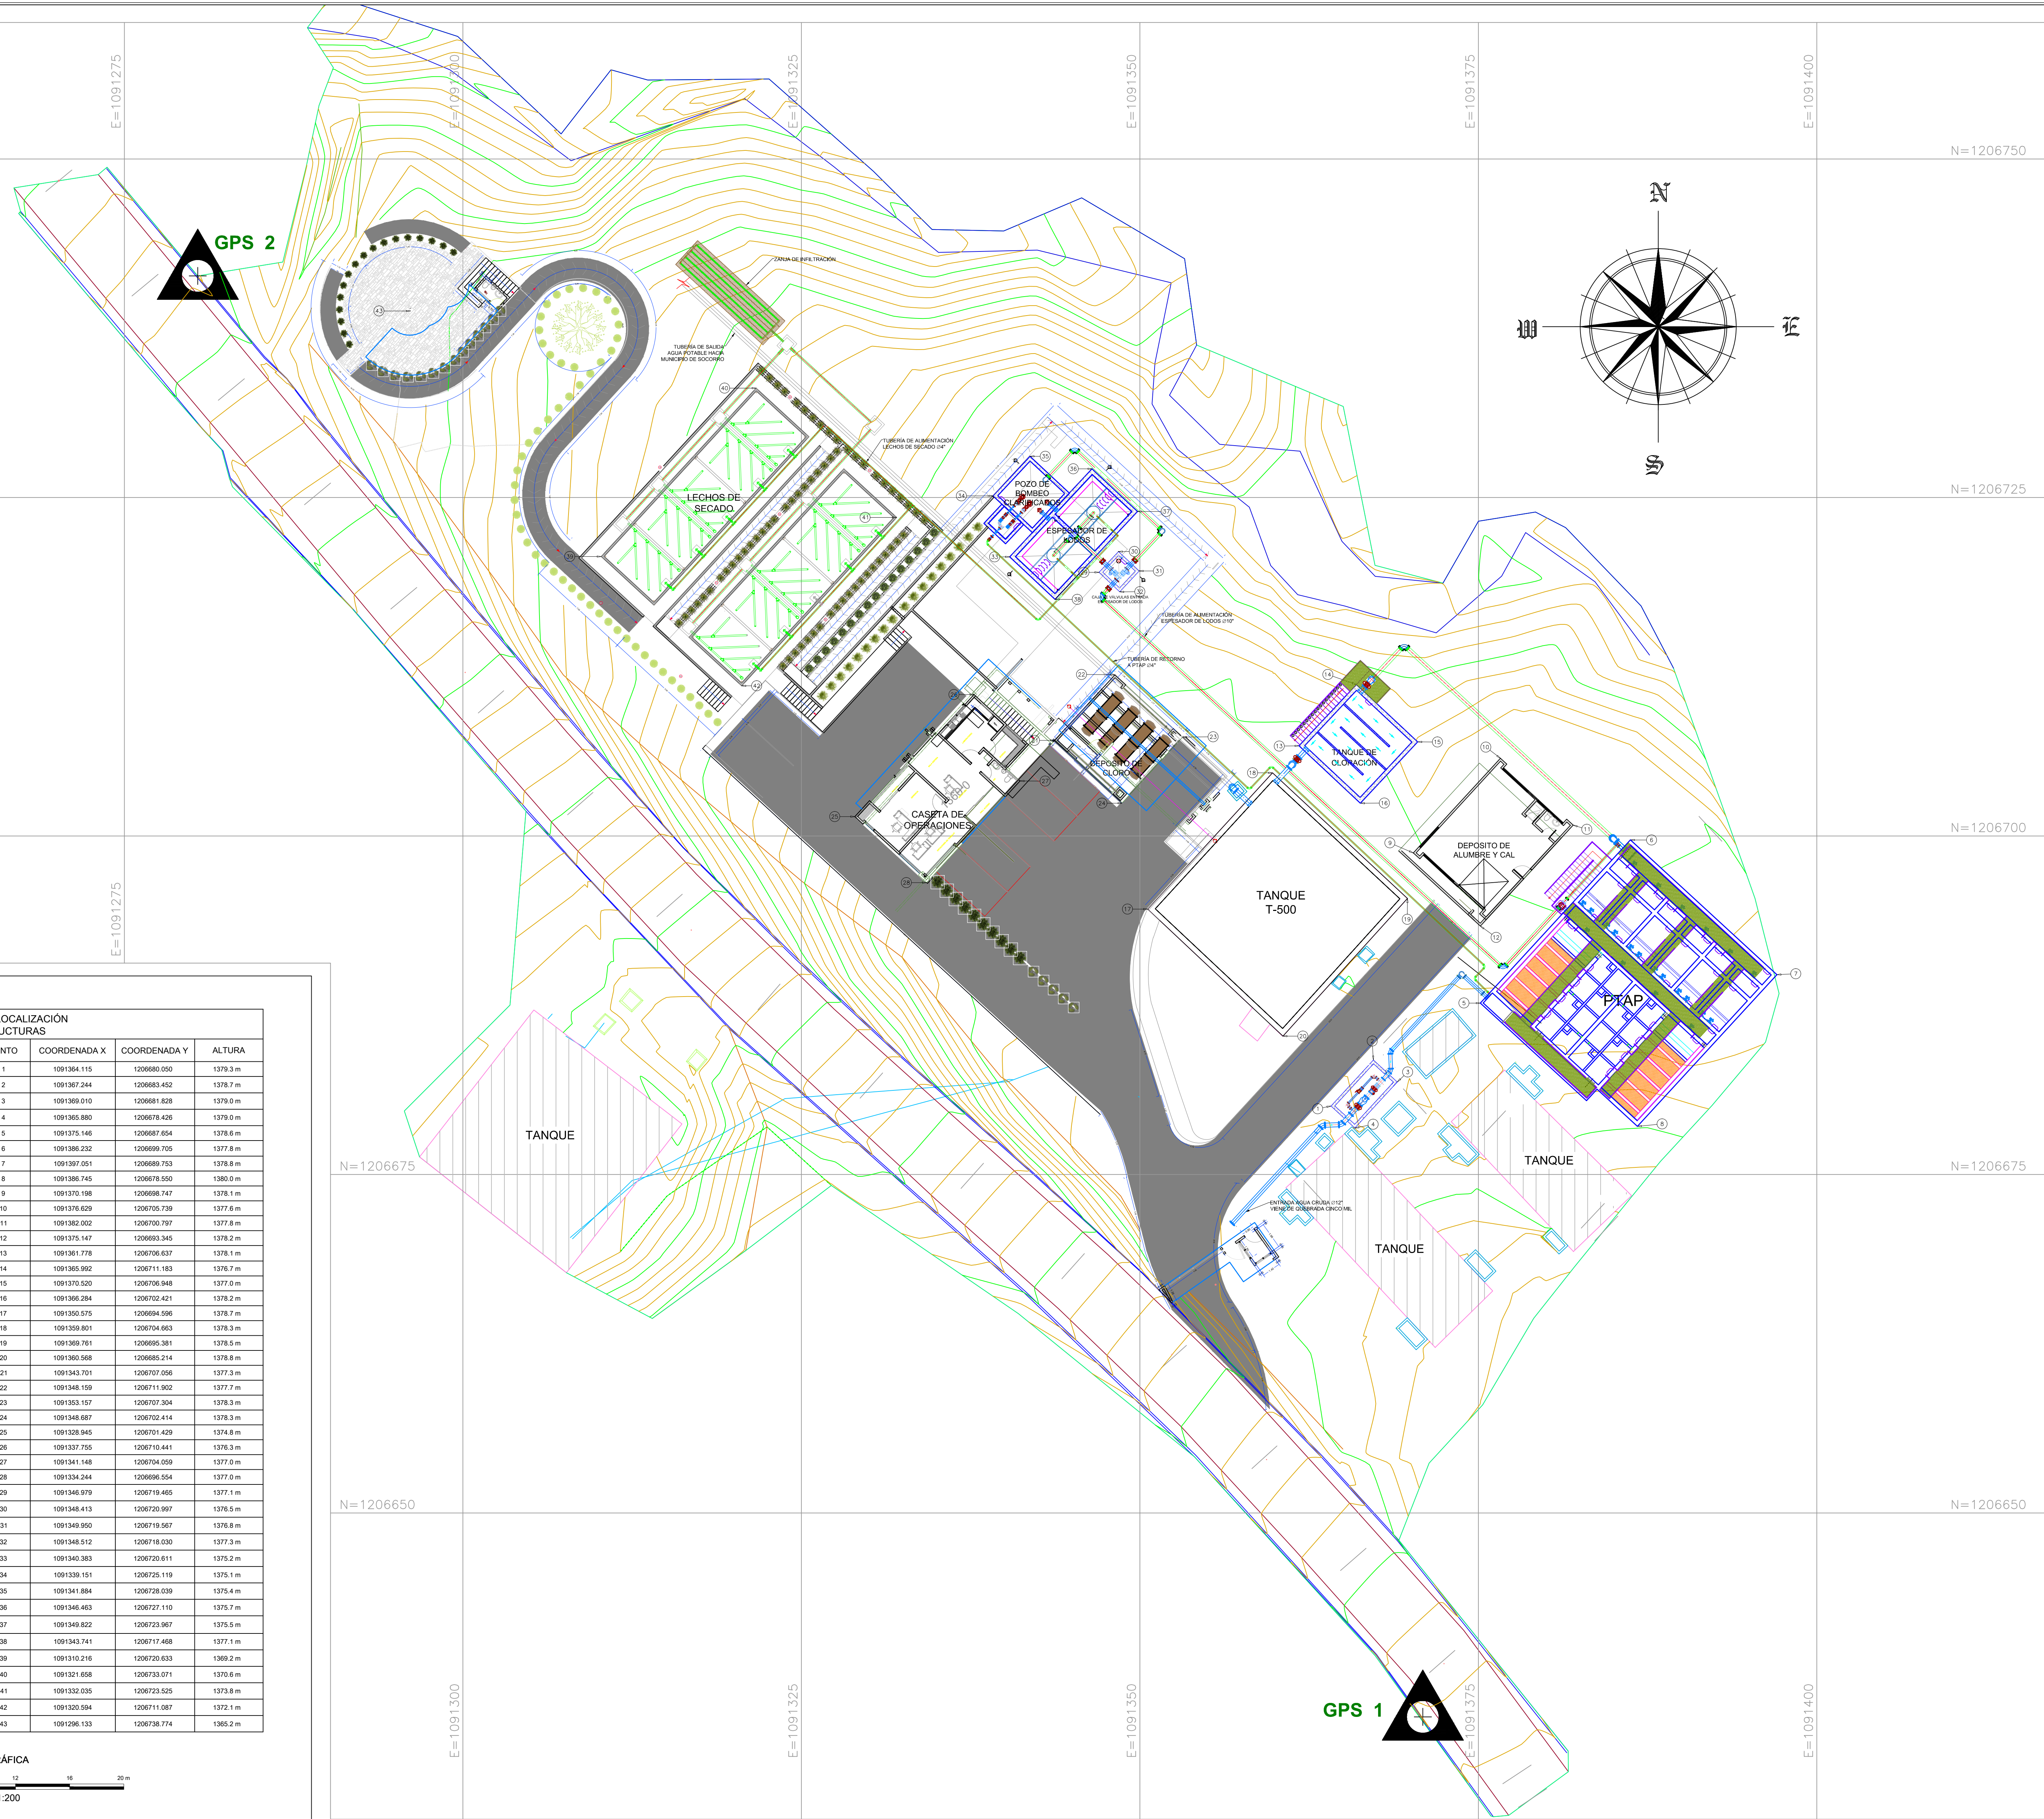

CUADRO DE LOCALIZACIÓN DE ESTRUCTURAS

ITEM	ESTRUCTURA	PUNTO	COORDENADA X	COORDENADA Y	ALTURA
1	CAJA DE VÁLVULAS ENTRADA VRP	1	1091364.115	1206680.050	1379.3 m
		2	1091367.244	1206683.452	1378.7 m
		3	1091369.010	1206681.828	1379.0 m
		4	1091365.880	1206678.426	1379.0 m
2	PLANTA DE TRATAMIENTO DE AGUA POTABLE	5	1091375.146	1206687.654	1378.6 m
		6	1091386.232	1206699.705	1377.8 m
		7	1091397.051	1206689.753	1378.8 m
		8	1091386.745	1206678.550	1380.0 m
		9	1091370.198	1206698.747	1378.1 m
		10	1091376.629	1206705.739	1377.8 m
		11	1091382.002	1206700.797	1377.8 m
		12	1091375.147	1206693.345	1378.2 m
		13	1091381.778	1206706.637	1378.1 m
		14	1091385.992	1206711.183	1378.7 m
4	TANQUE DE CLORACIÓN	15	1091370.520	1206706.948	1377.0 m
		16	1091366.284	1206702.421	1378.2 m
		17	1091350.575	1206694.596	1378.7 m
		18	1091359.801	1206704.663	1378.3 m
		19	1091369.761	1206695.381	1378.5 m
		20	1091360.568	1206685.214	1378.8 m
		21	1091343.701	1206707.056	1377.3 m
		22	1091348.159	1206711.902	1377.7 m
6	DEPOSITO DE CLORO	23	1091353.157	1206707.304	1378.3 m
		24	1091348.687	1206702.414	1378.3 m
		25	1091328.945	1206701.429	1374.8 m
		26	1091337.755	1206710.441	1376.3 m
		27	1091341.148	1206704.059	1377.0 m
		28	1091334.244	1206696.554	1377.0 m
		29	1091346.979	1206719.465	1377.1 m
		30	1091348.413	1206720.997	1376.5 m
8	CAJA DE VÁLVULAS ENTRADA ESPESADOR DE LODOS	31	1091349.900	1206719.567	1376.8 m
		32	1091348.512	1206718.030	1377.3 m
		33	1091340.383	1206720.611	1375.2 m
		34	1091339.151	1206725.119	1375.1 m
9	ESPESADOR DE LODOS Y POZO DE BOMBEO	35	1091341.884	1206728.039	1375.4 m
		36	1091346.463	1206727.110	1375.7 m
		37	1091349.822	1206723.967	1375.5 m
		38	1091343.741	1206717.468	1377.1 m
		39	1091310.216	1206730.833	1369.2 m
		40	1091321.658	1206733.071	1370.6 m
10	LECHOS DE SECADO	41	1091332.035	1206723.525	1373.8 m
		42	1091320.594	1206711.087	1372.1 m
		43	1091296.133	1206738.774	1365.2 m

