



**CONVENCIONES**

- MÓDULOS PLÁSTICOS
- MUROS 1ER PLANO
- MUROS 2DO PLANO
- FLOCULADORES
- CANALETA DE RECOLECCIÓN
- TUBERÍA
- EJES TUBERÍA
- EQUIPOS MECÁNICOS
- COMPUERTA FLOCULADOR
- ESTRUCTURA METÁLICAS
- PROYECCIÓN MUROS Y PENDIENTES
- MECÁNICO
- ESTRUCTURA CIVIL EN CORTE
- PASARELAS METÁLICAS

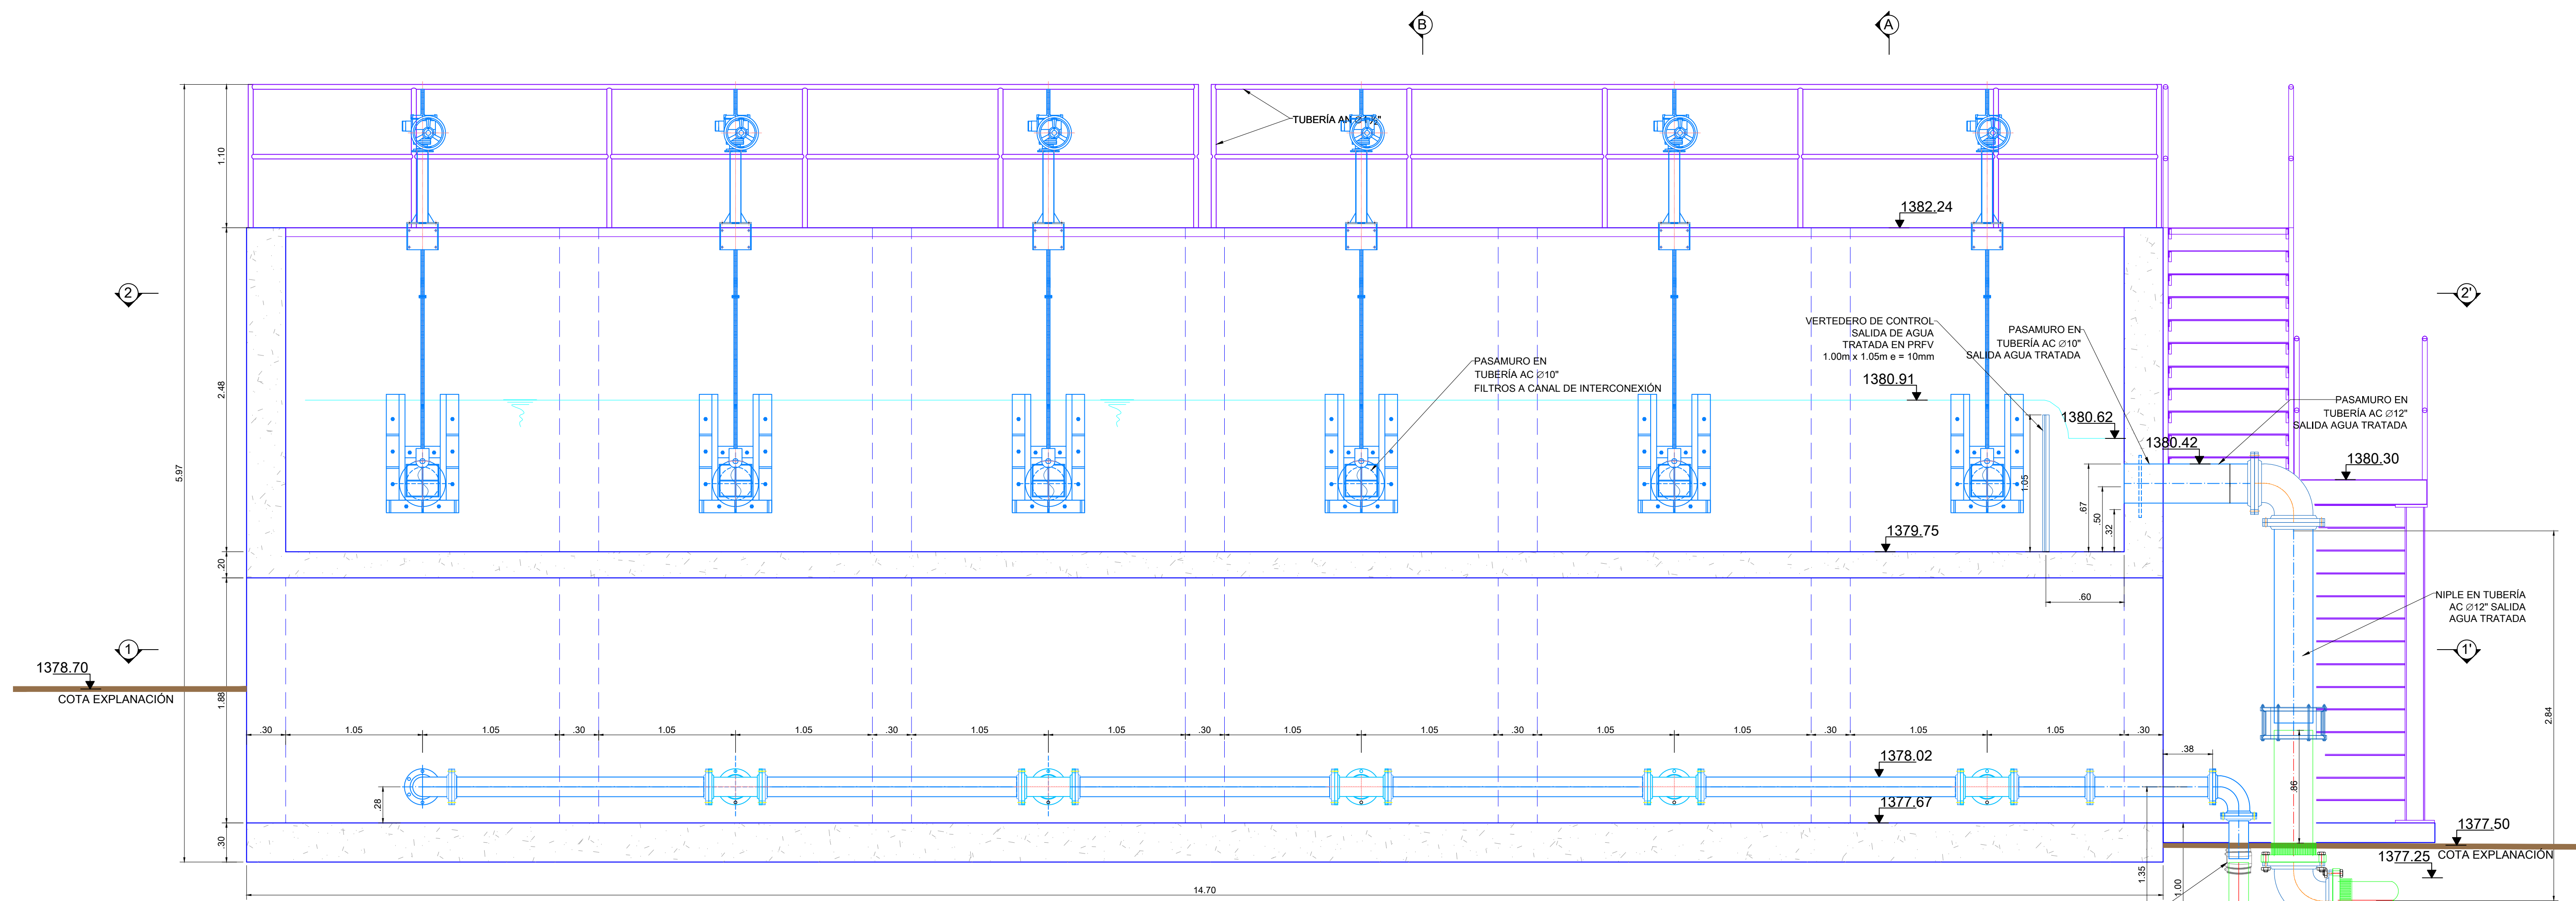

CORTE C-C'  
ESC. 1:25

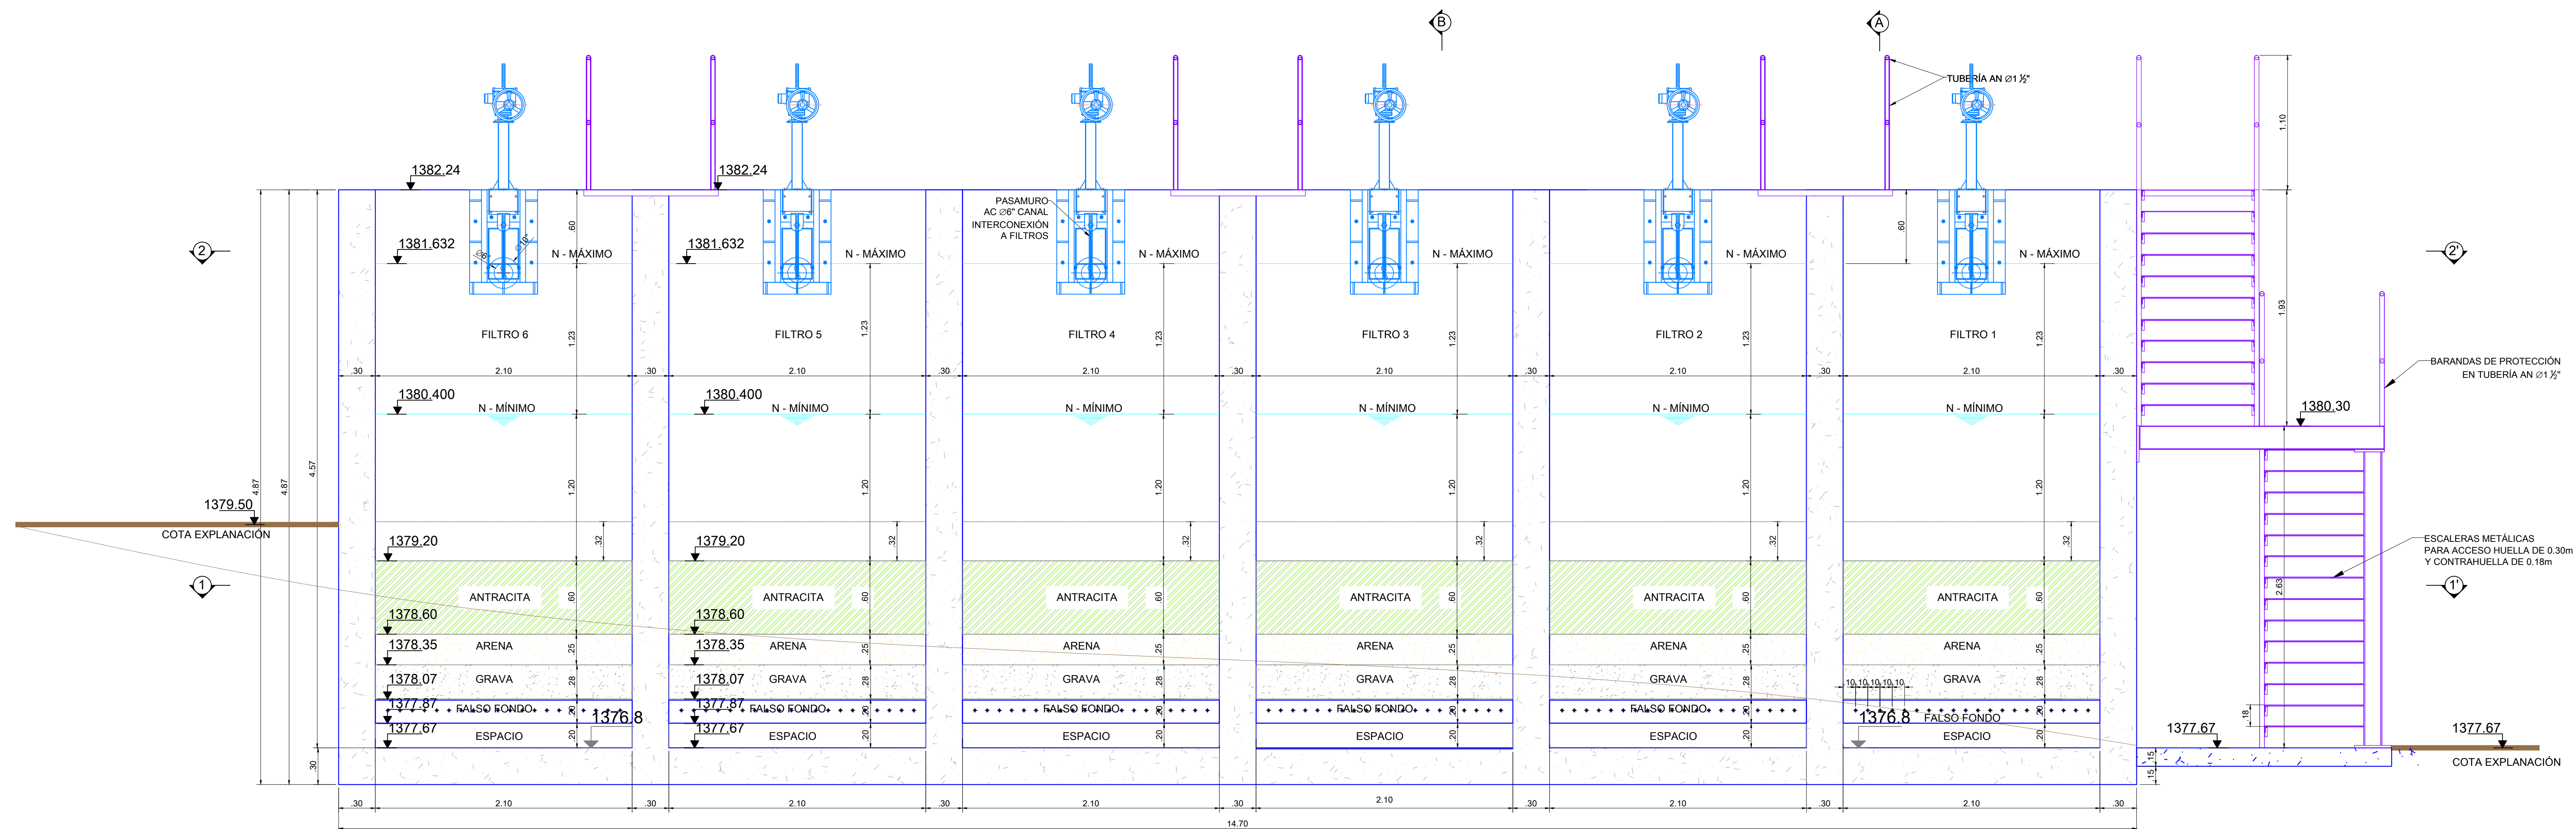

CORTE D-D'  
ESC. 1:25

