





**CONVENCIONES**

	LAMINA DE AGUA
	MUROS 1ER PLANO
	MUROS 2DO PLANO
	TANQUE DE ALIMENTACION
	CAÑALERA DE RECOLECCION
	TUBERIA
	EJES TUBERIA
	METALICO
	COMPUERTA FLOCULADOR
	ESTRUCTURA METALICAS
	FLUJO AGUA TRATADA
	PENDIENTES Y RELLENO
	MECANICO
	ESTRUCTURA CIVIL EN CORTE

CONTIENE LECHOS DE SECADO PTAP SOCORRO

FECHA JULIO DE 2015

PLANO 9/17 ESCALA 1:50 ARCHIVO

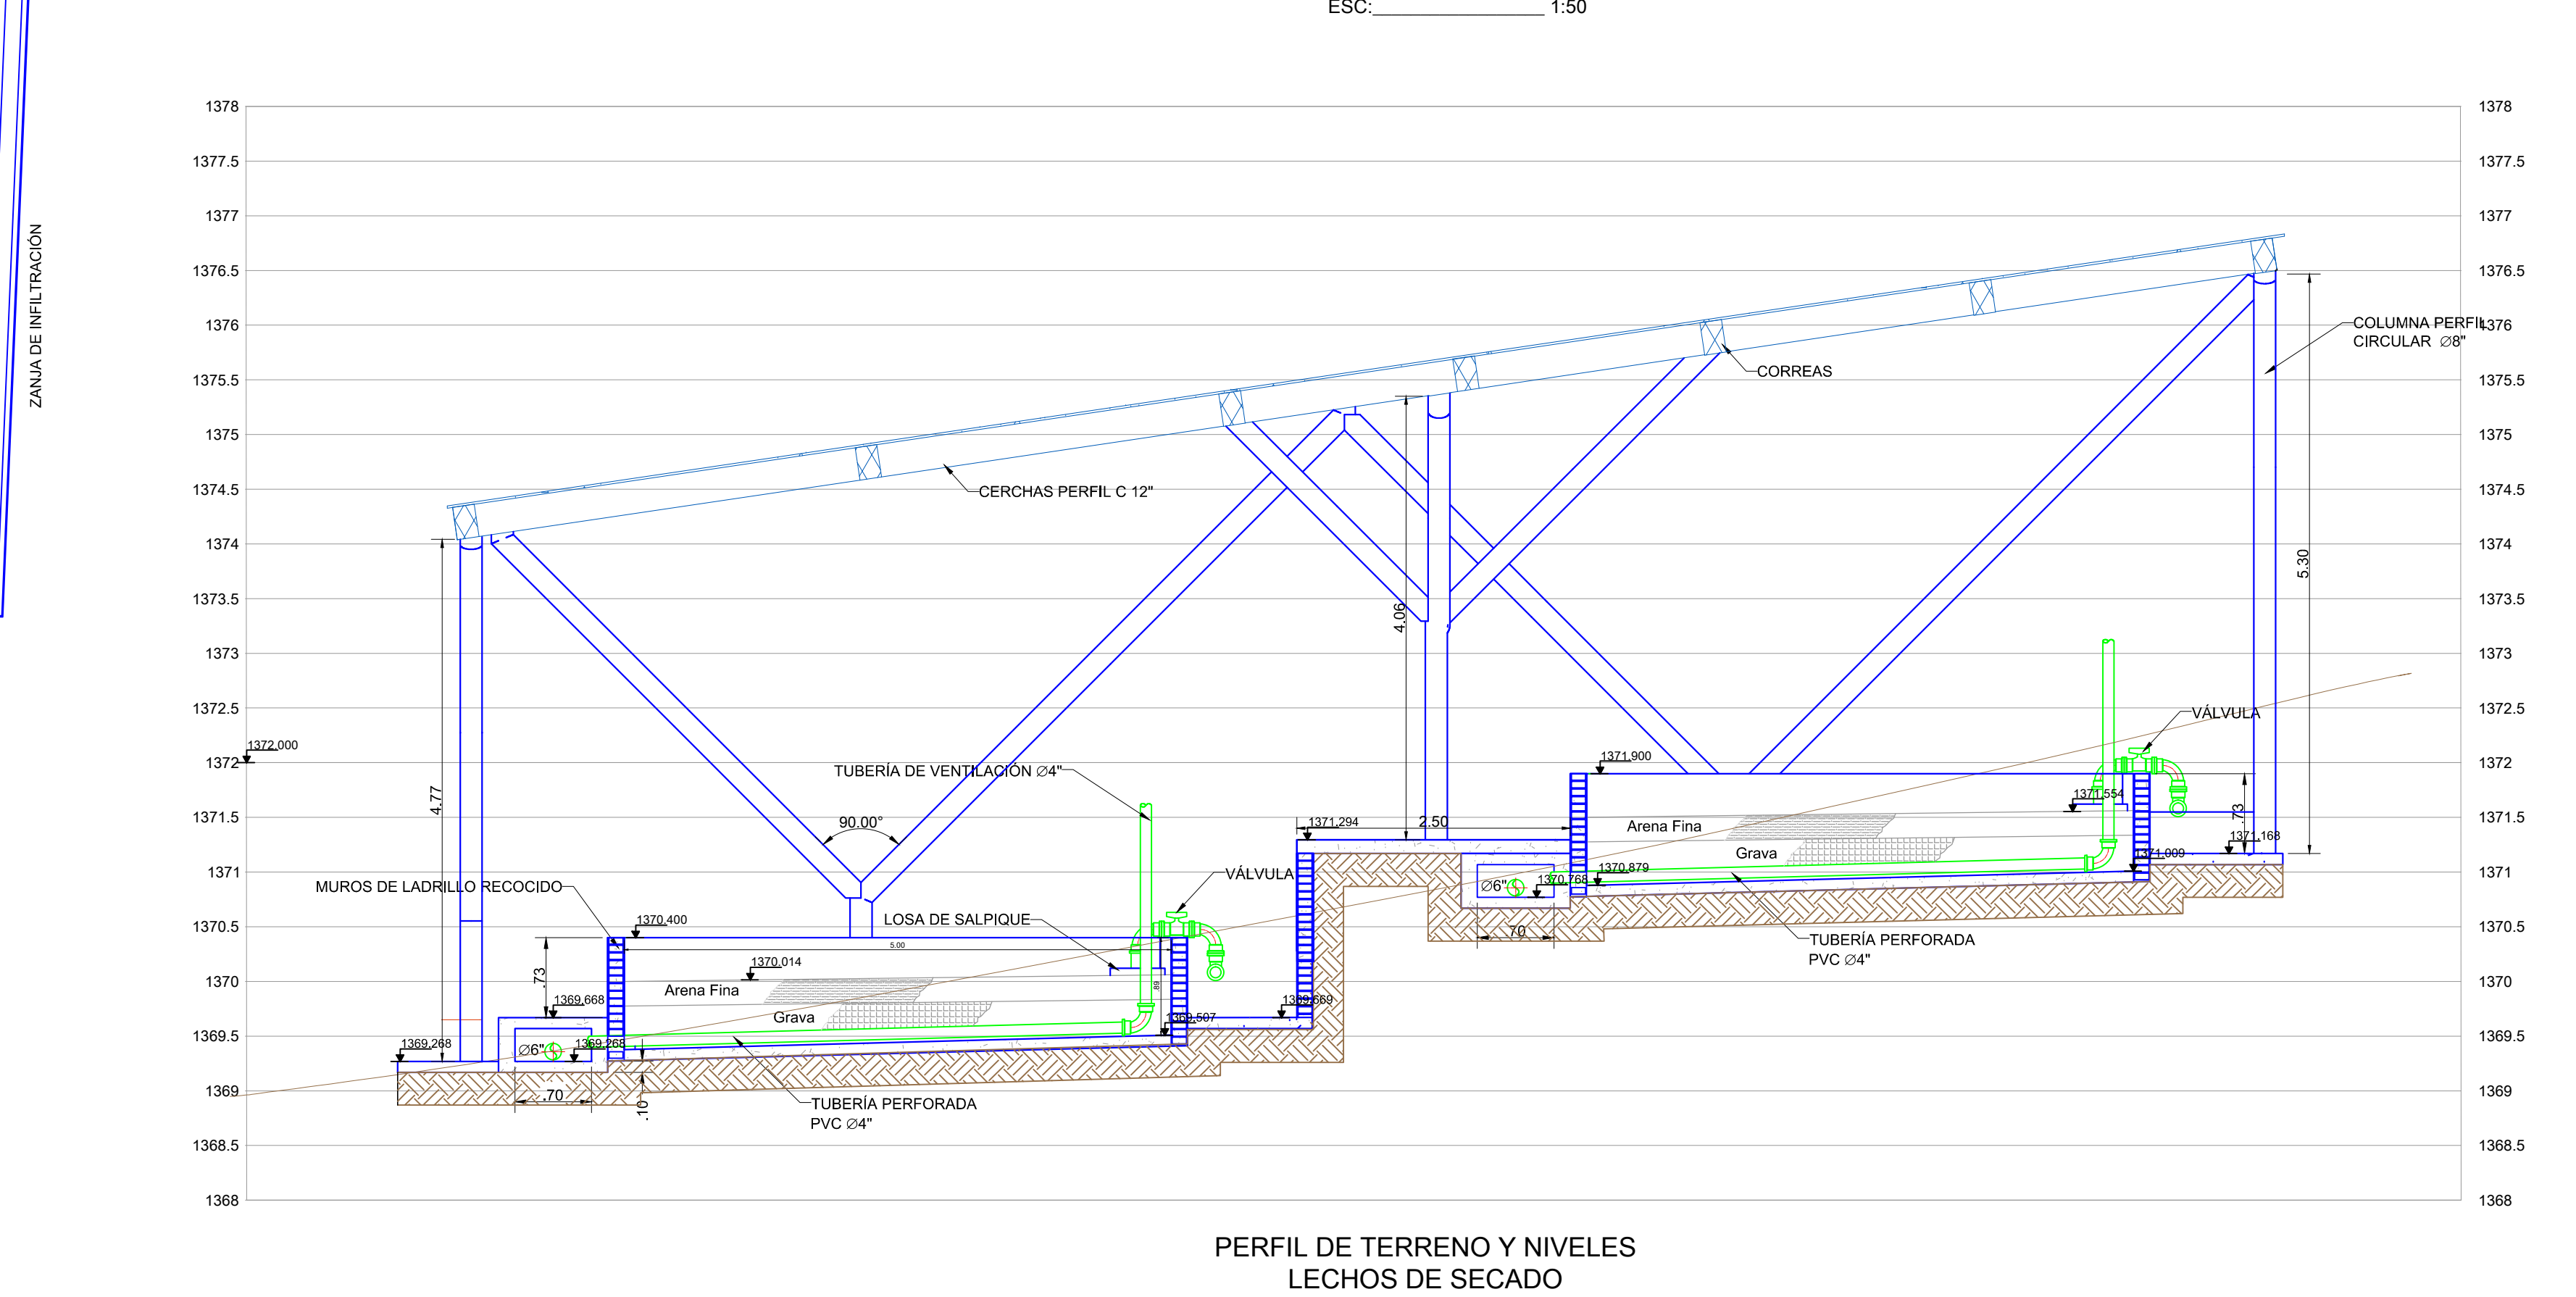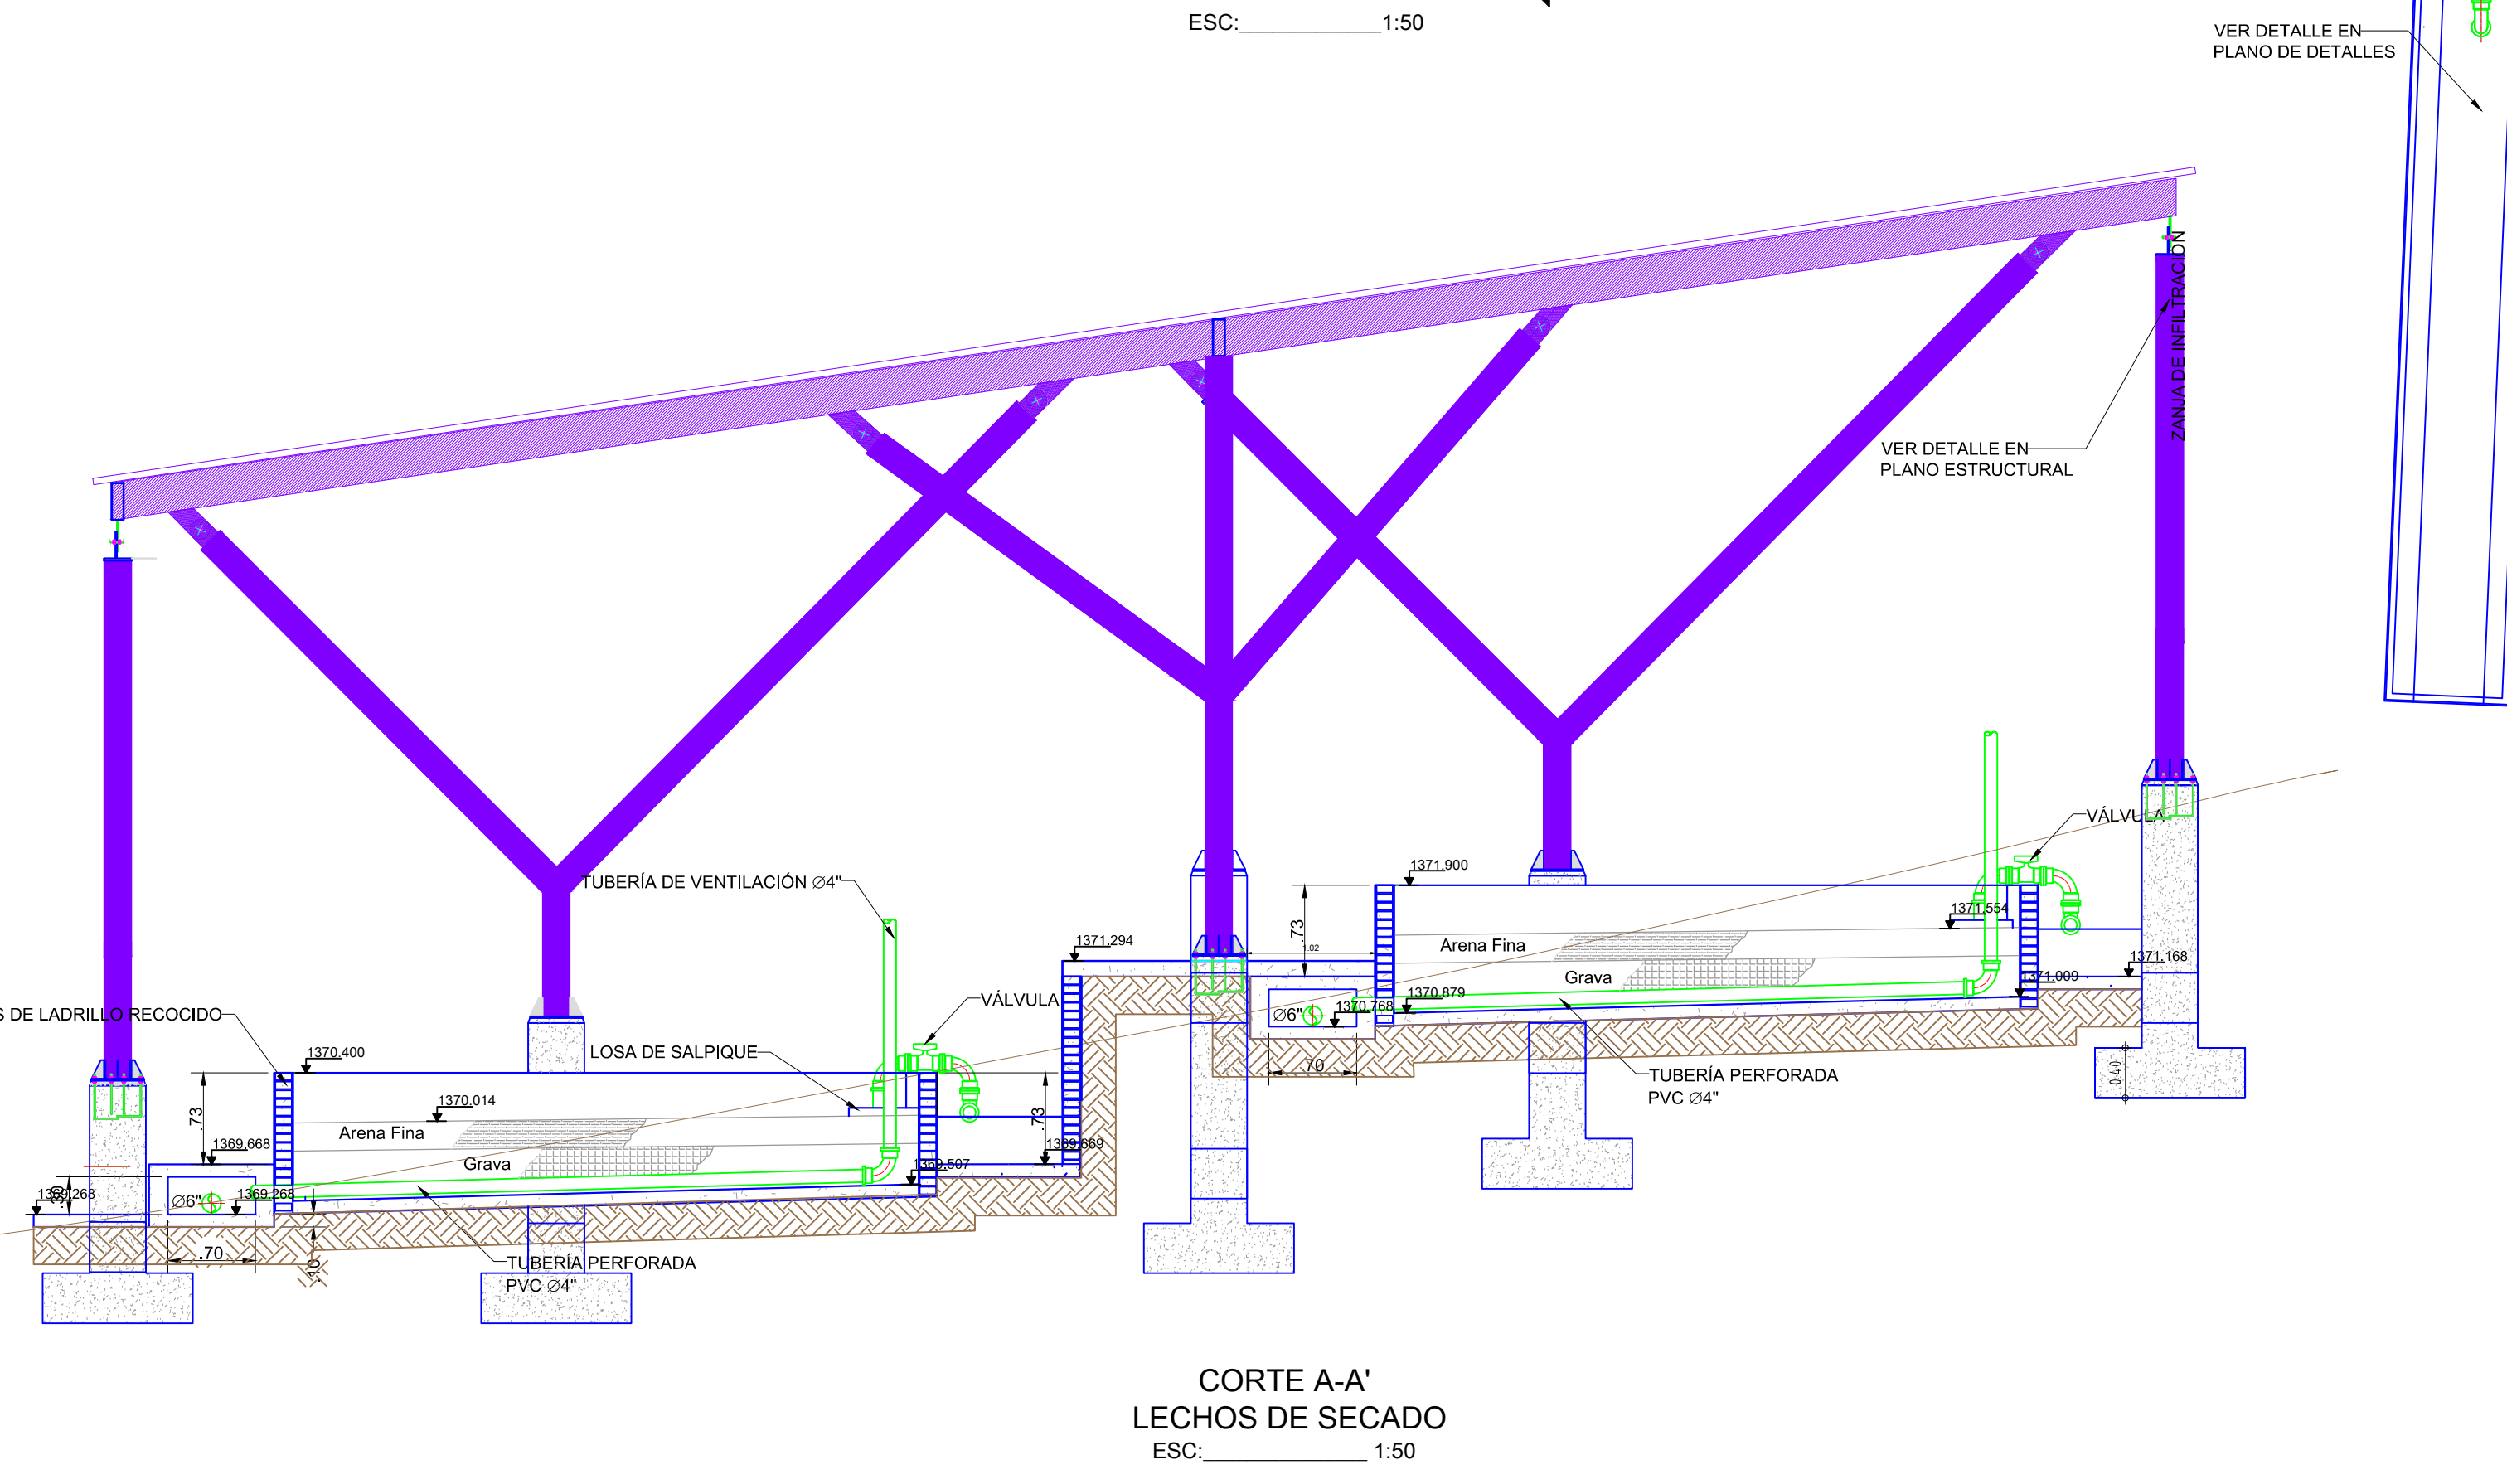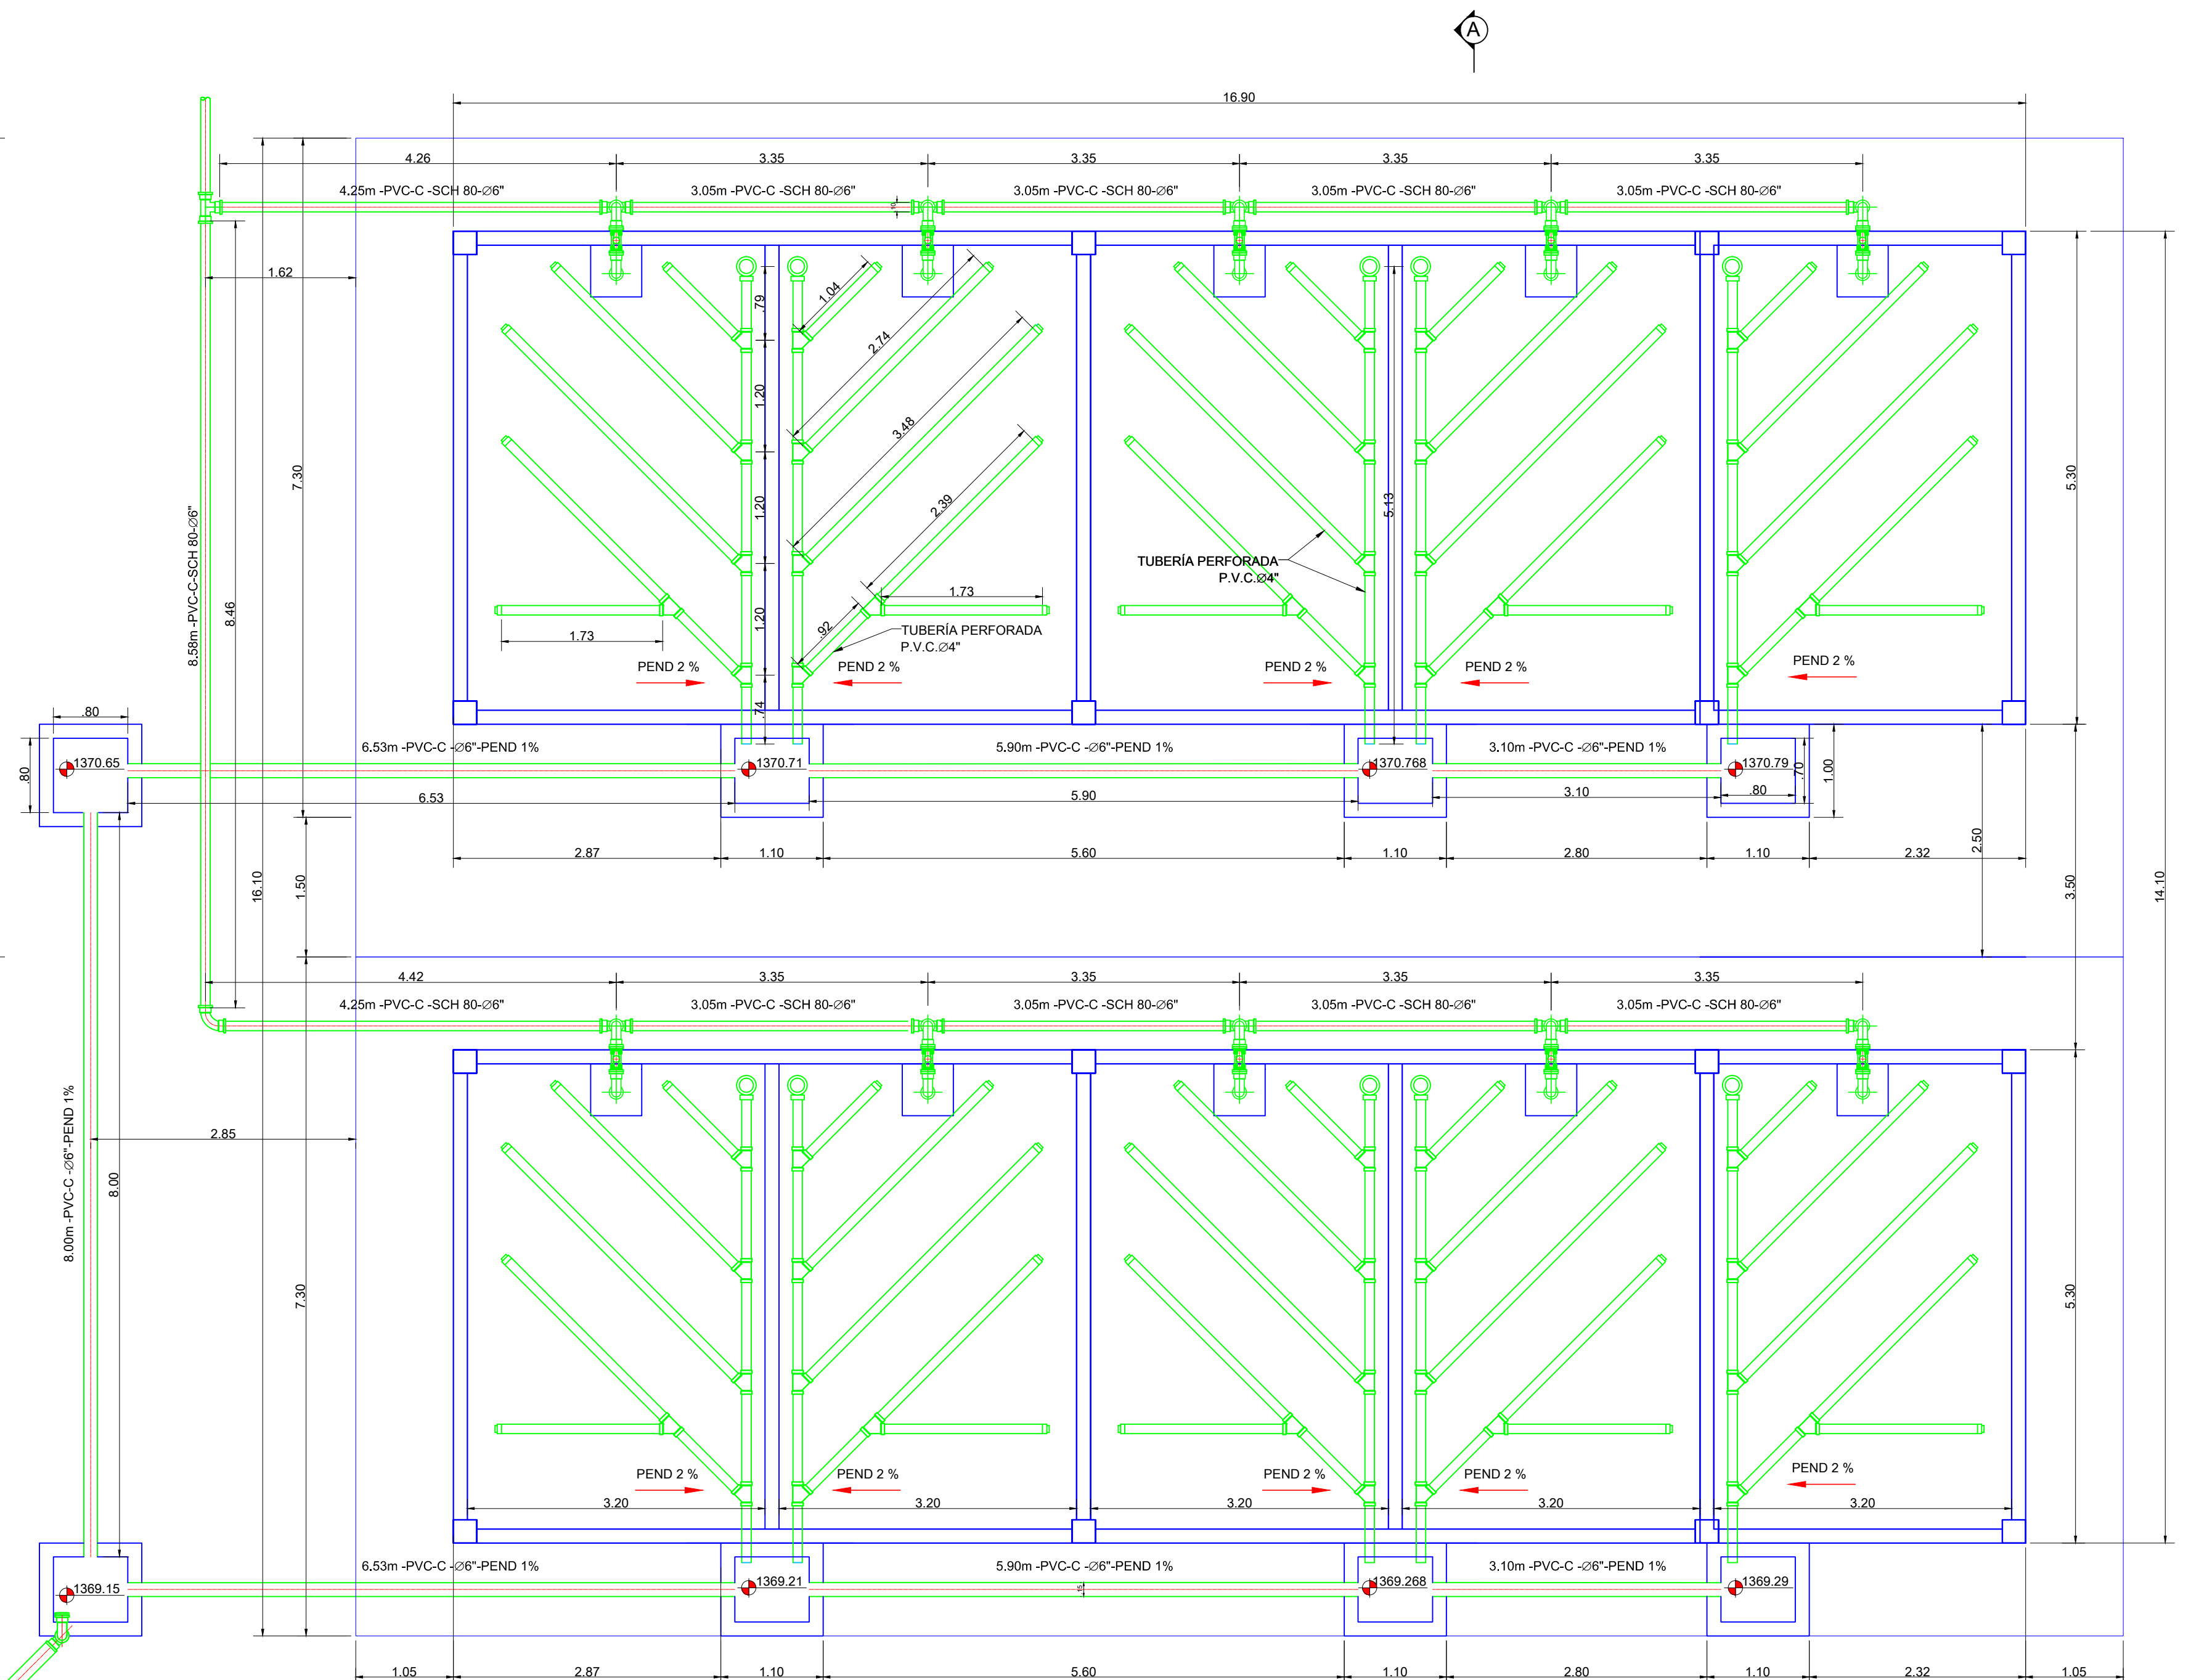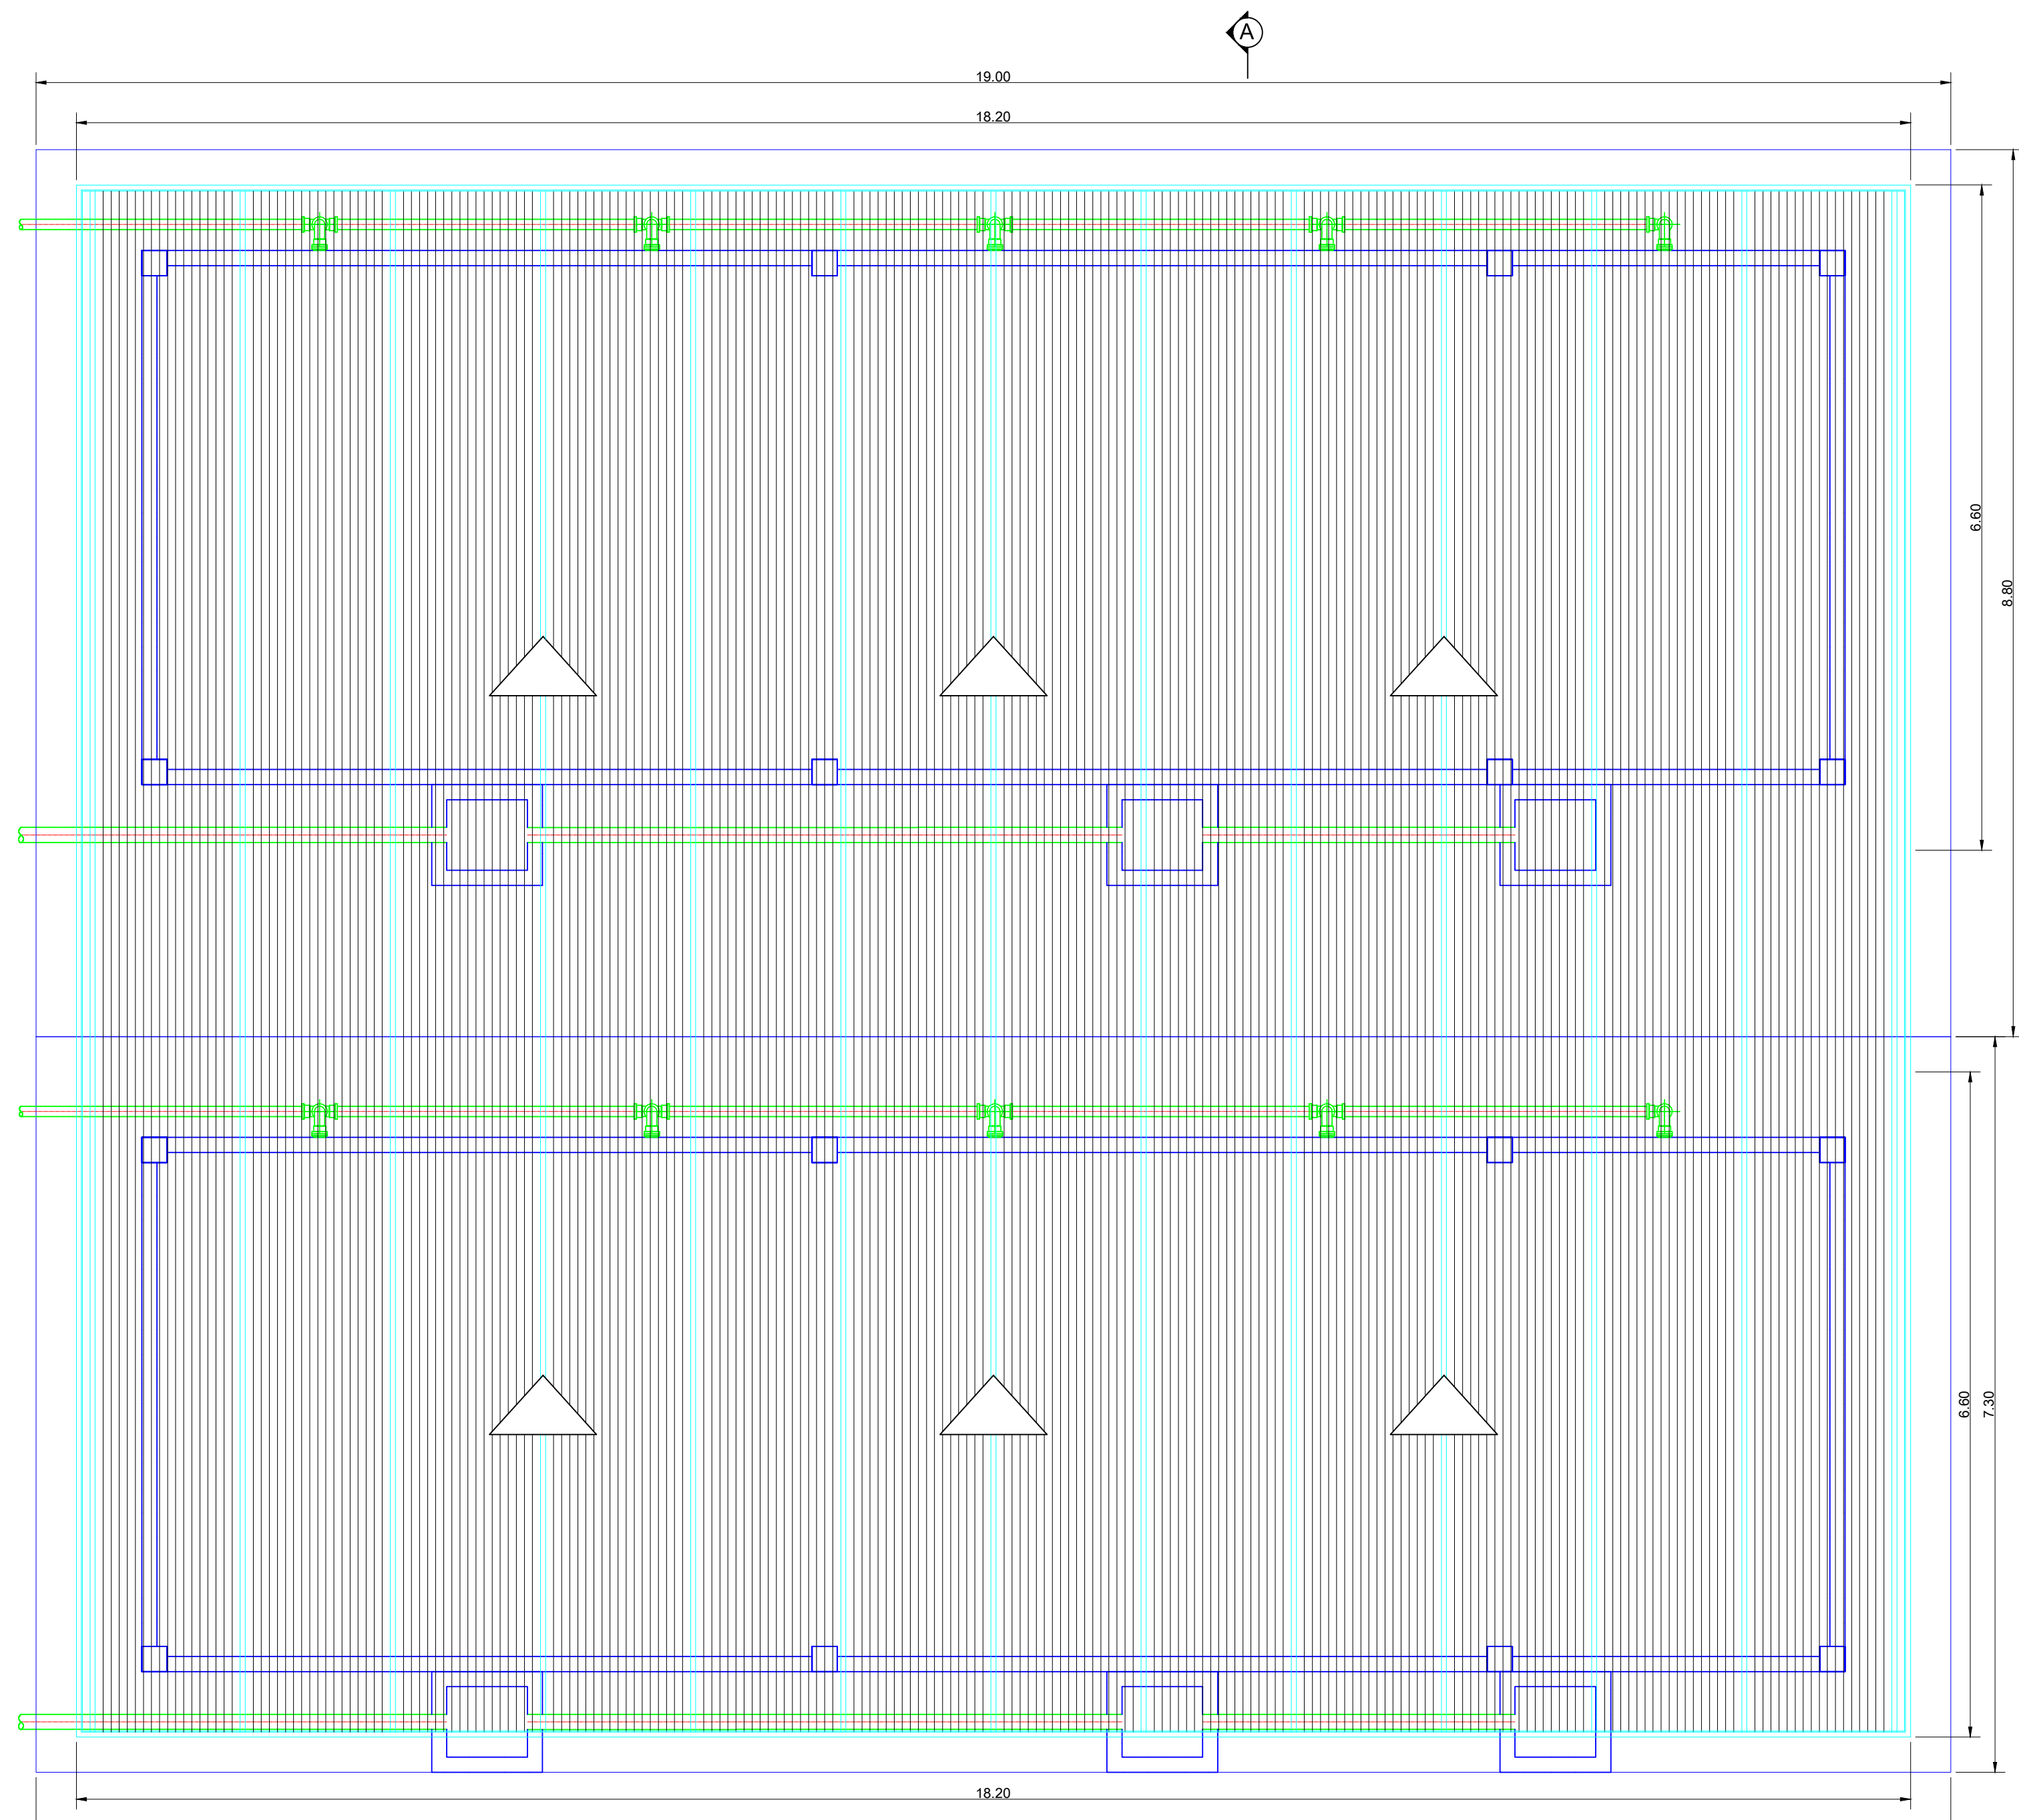

PLANTA DE CUBIERTAS LECHOS DE SECADO ESC: 1:50

PLANTA LECHOS DE SECADO ESC: 1:50

CORTE A-A' LECHOS DE SECADO ESC: 1:50

PERFIL DE TERRENO Y NIVELES LECHOS DE SECADO ESC: 1:50