




CORTE PLANTA 1-1'  
TANQUE DE CLORACIÓN  
ESC: 1:25

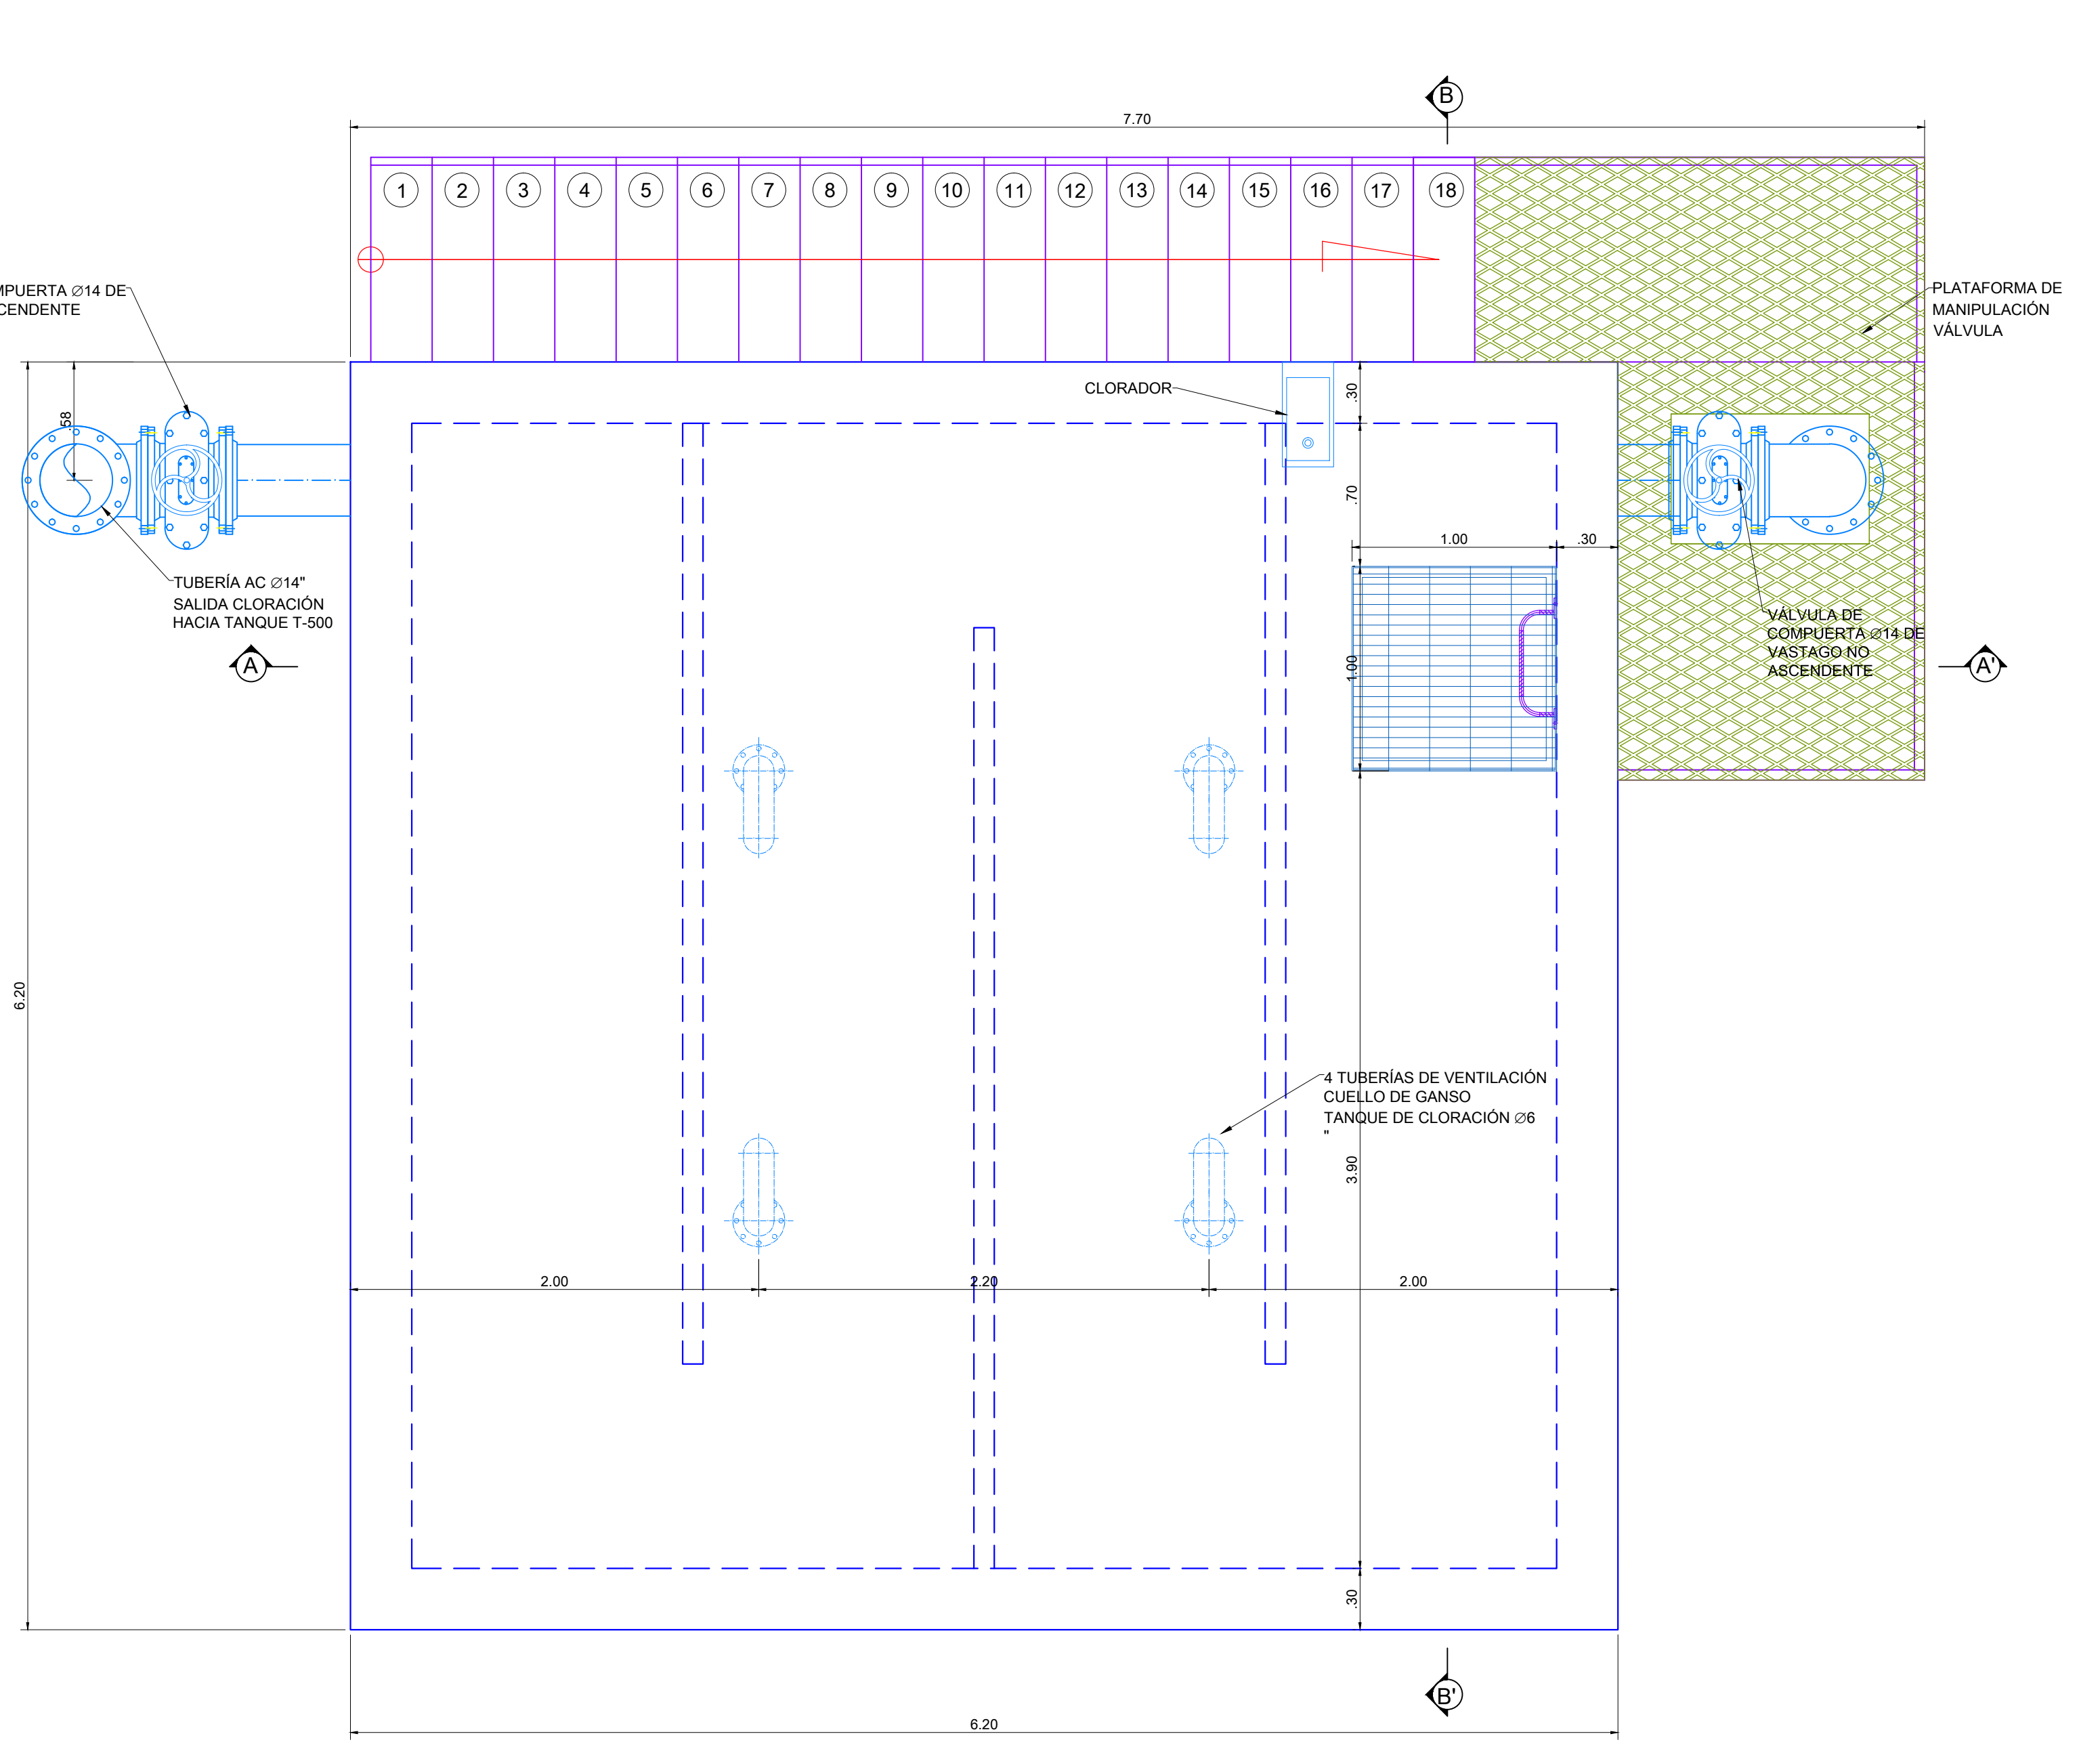

PLANTA TANQUE DE CLORACIÓN  
ESC: 1:25

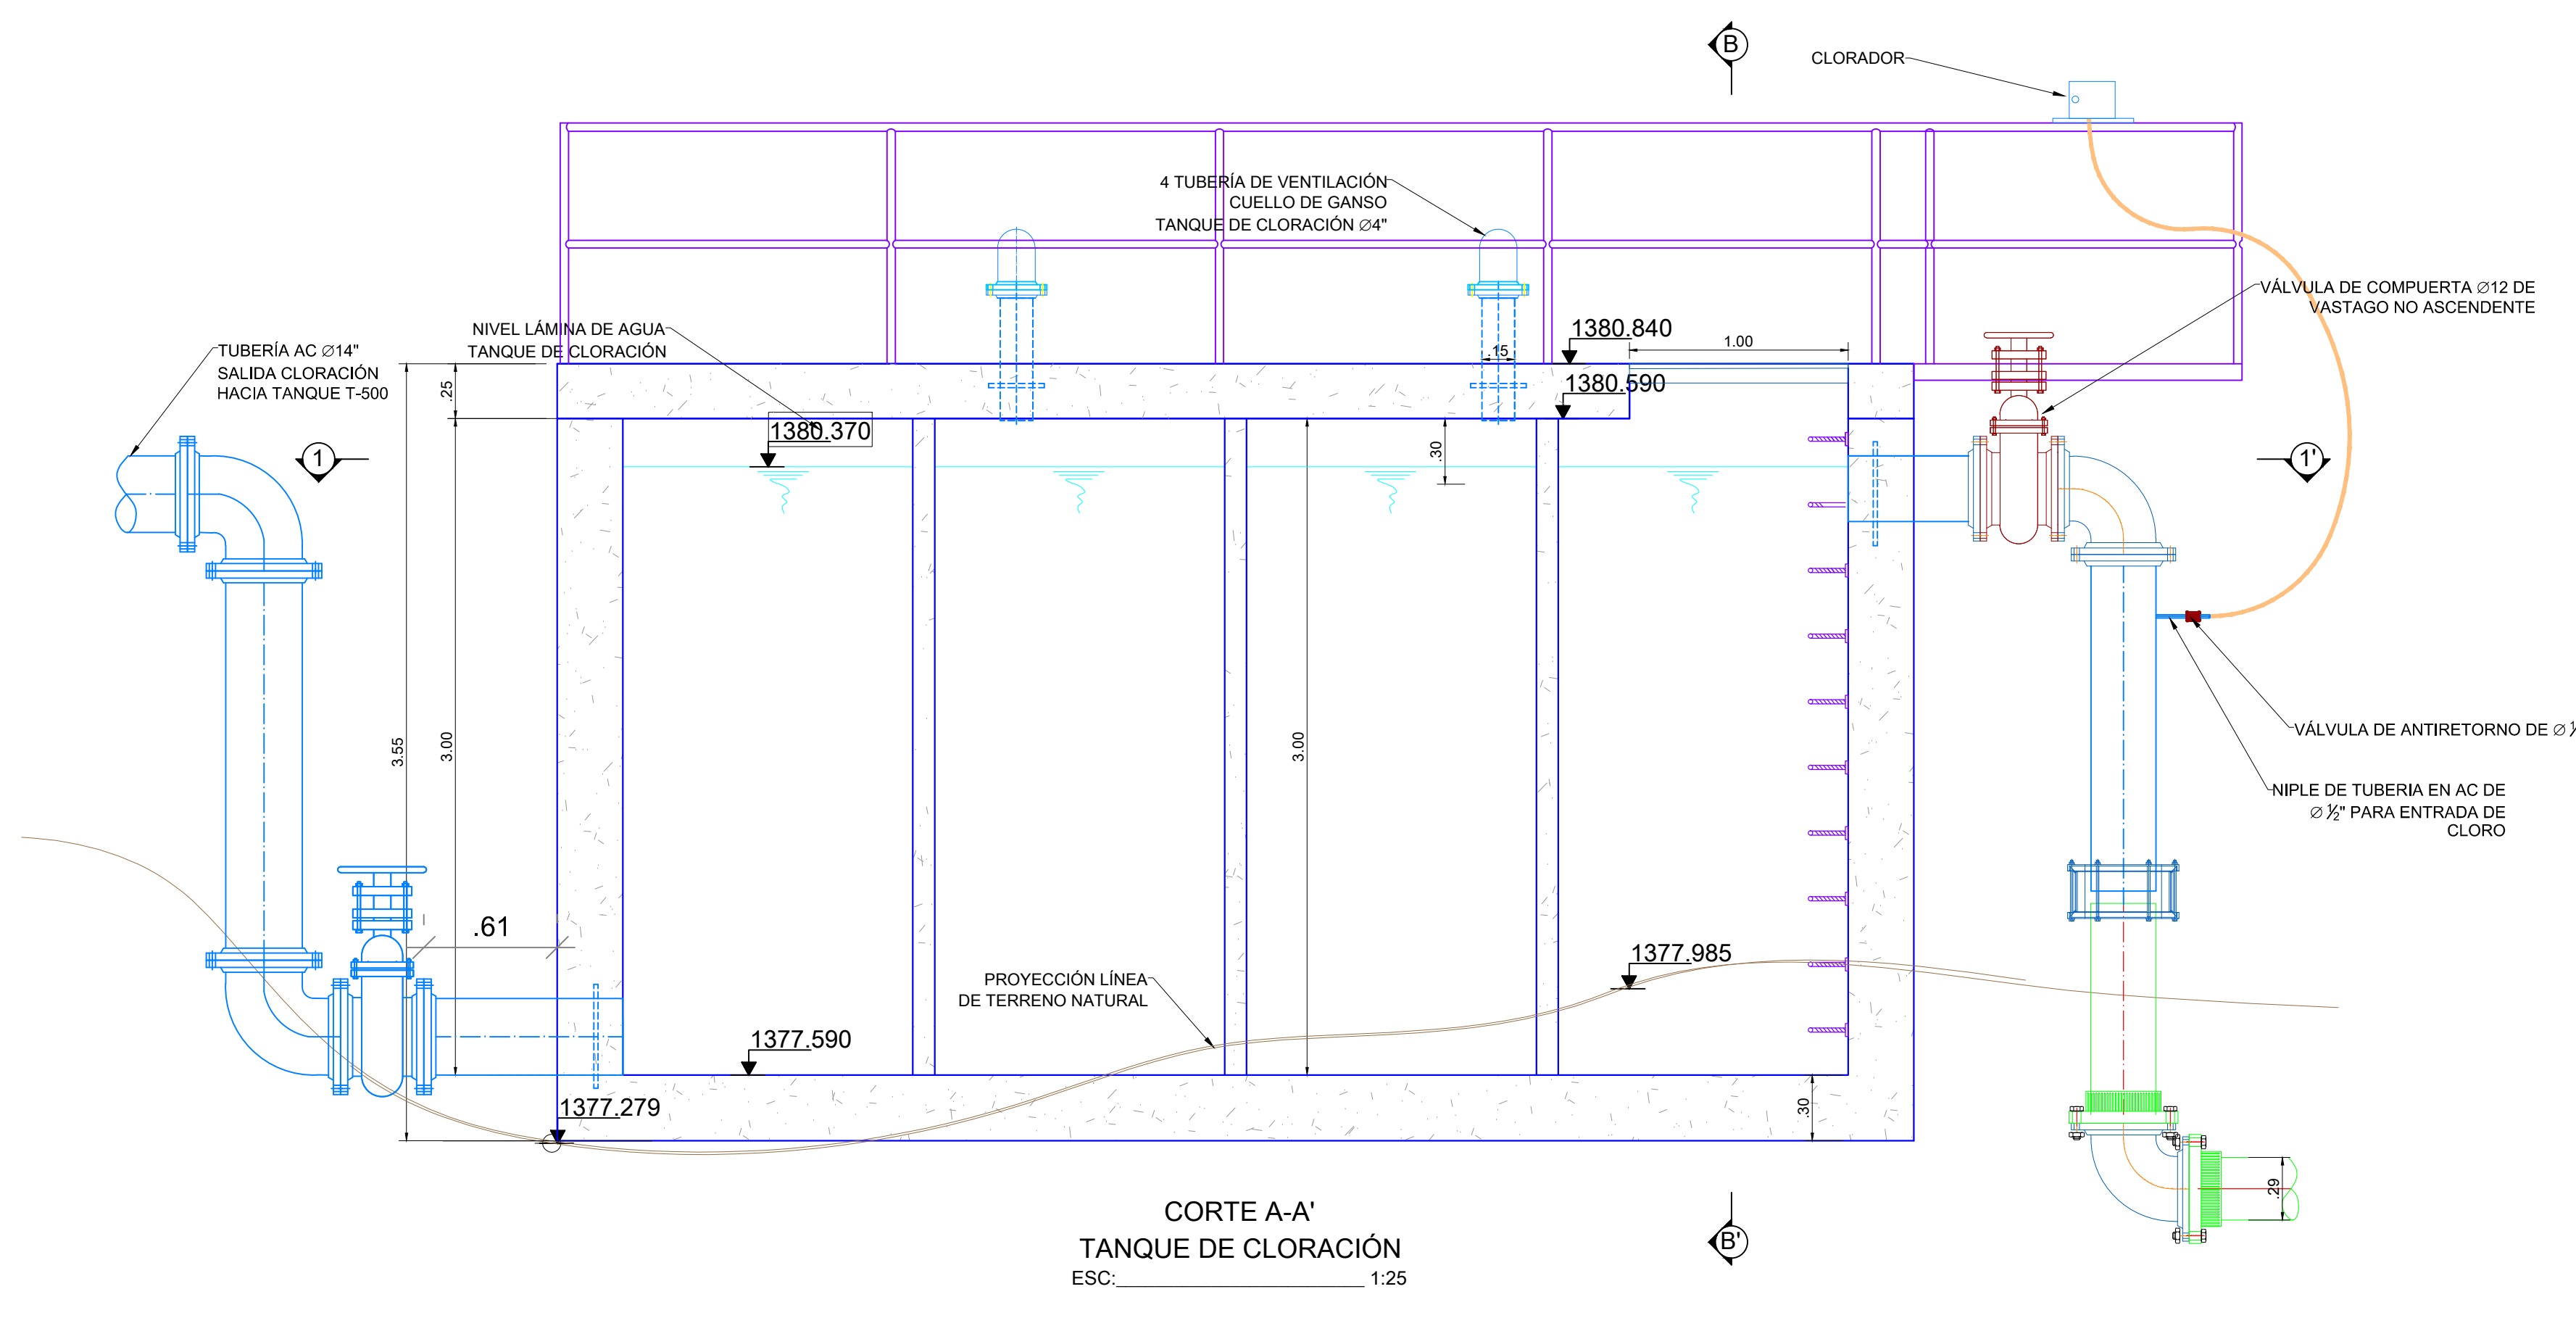

CORTE A-A'  
TANQUE DE CLORACIÓN  
ESC: 1:25

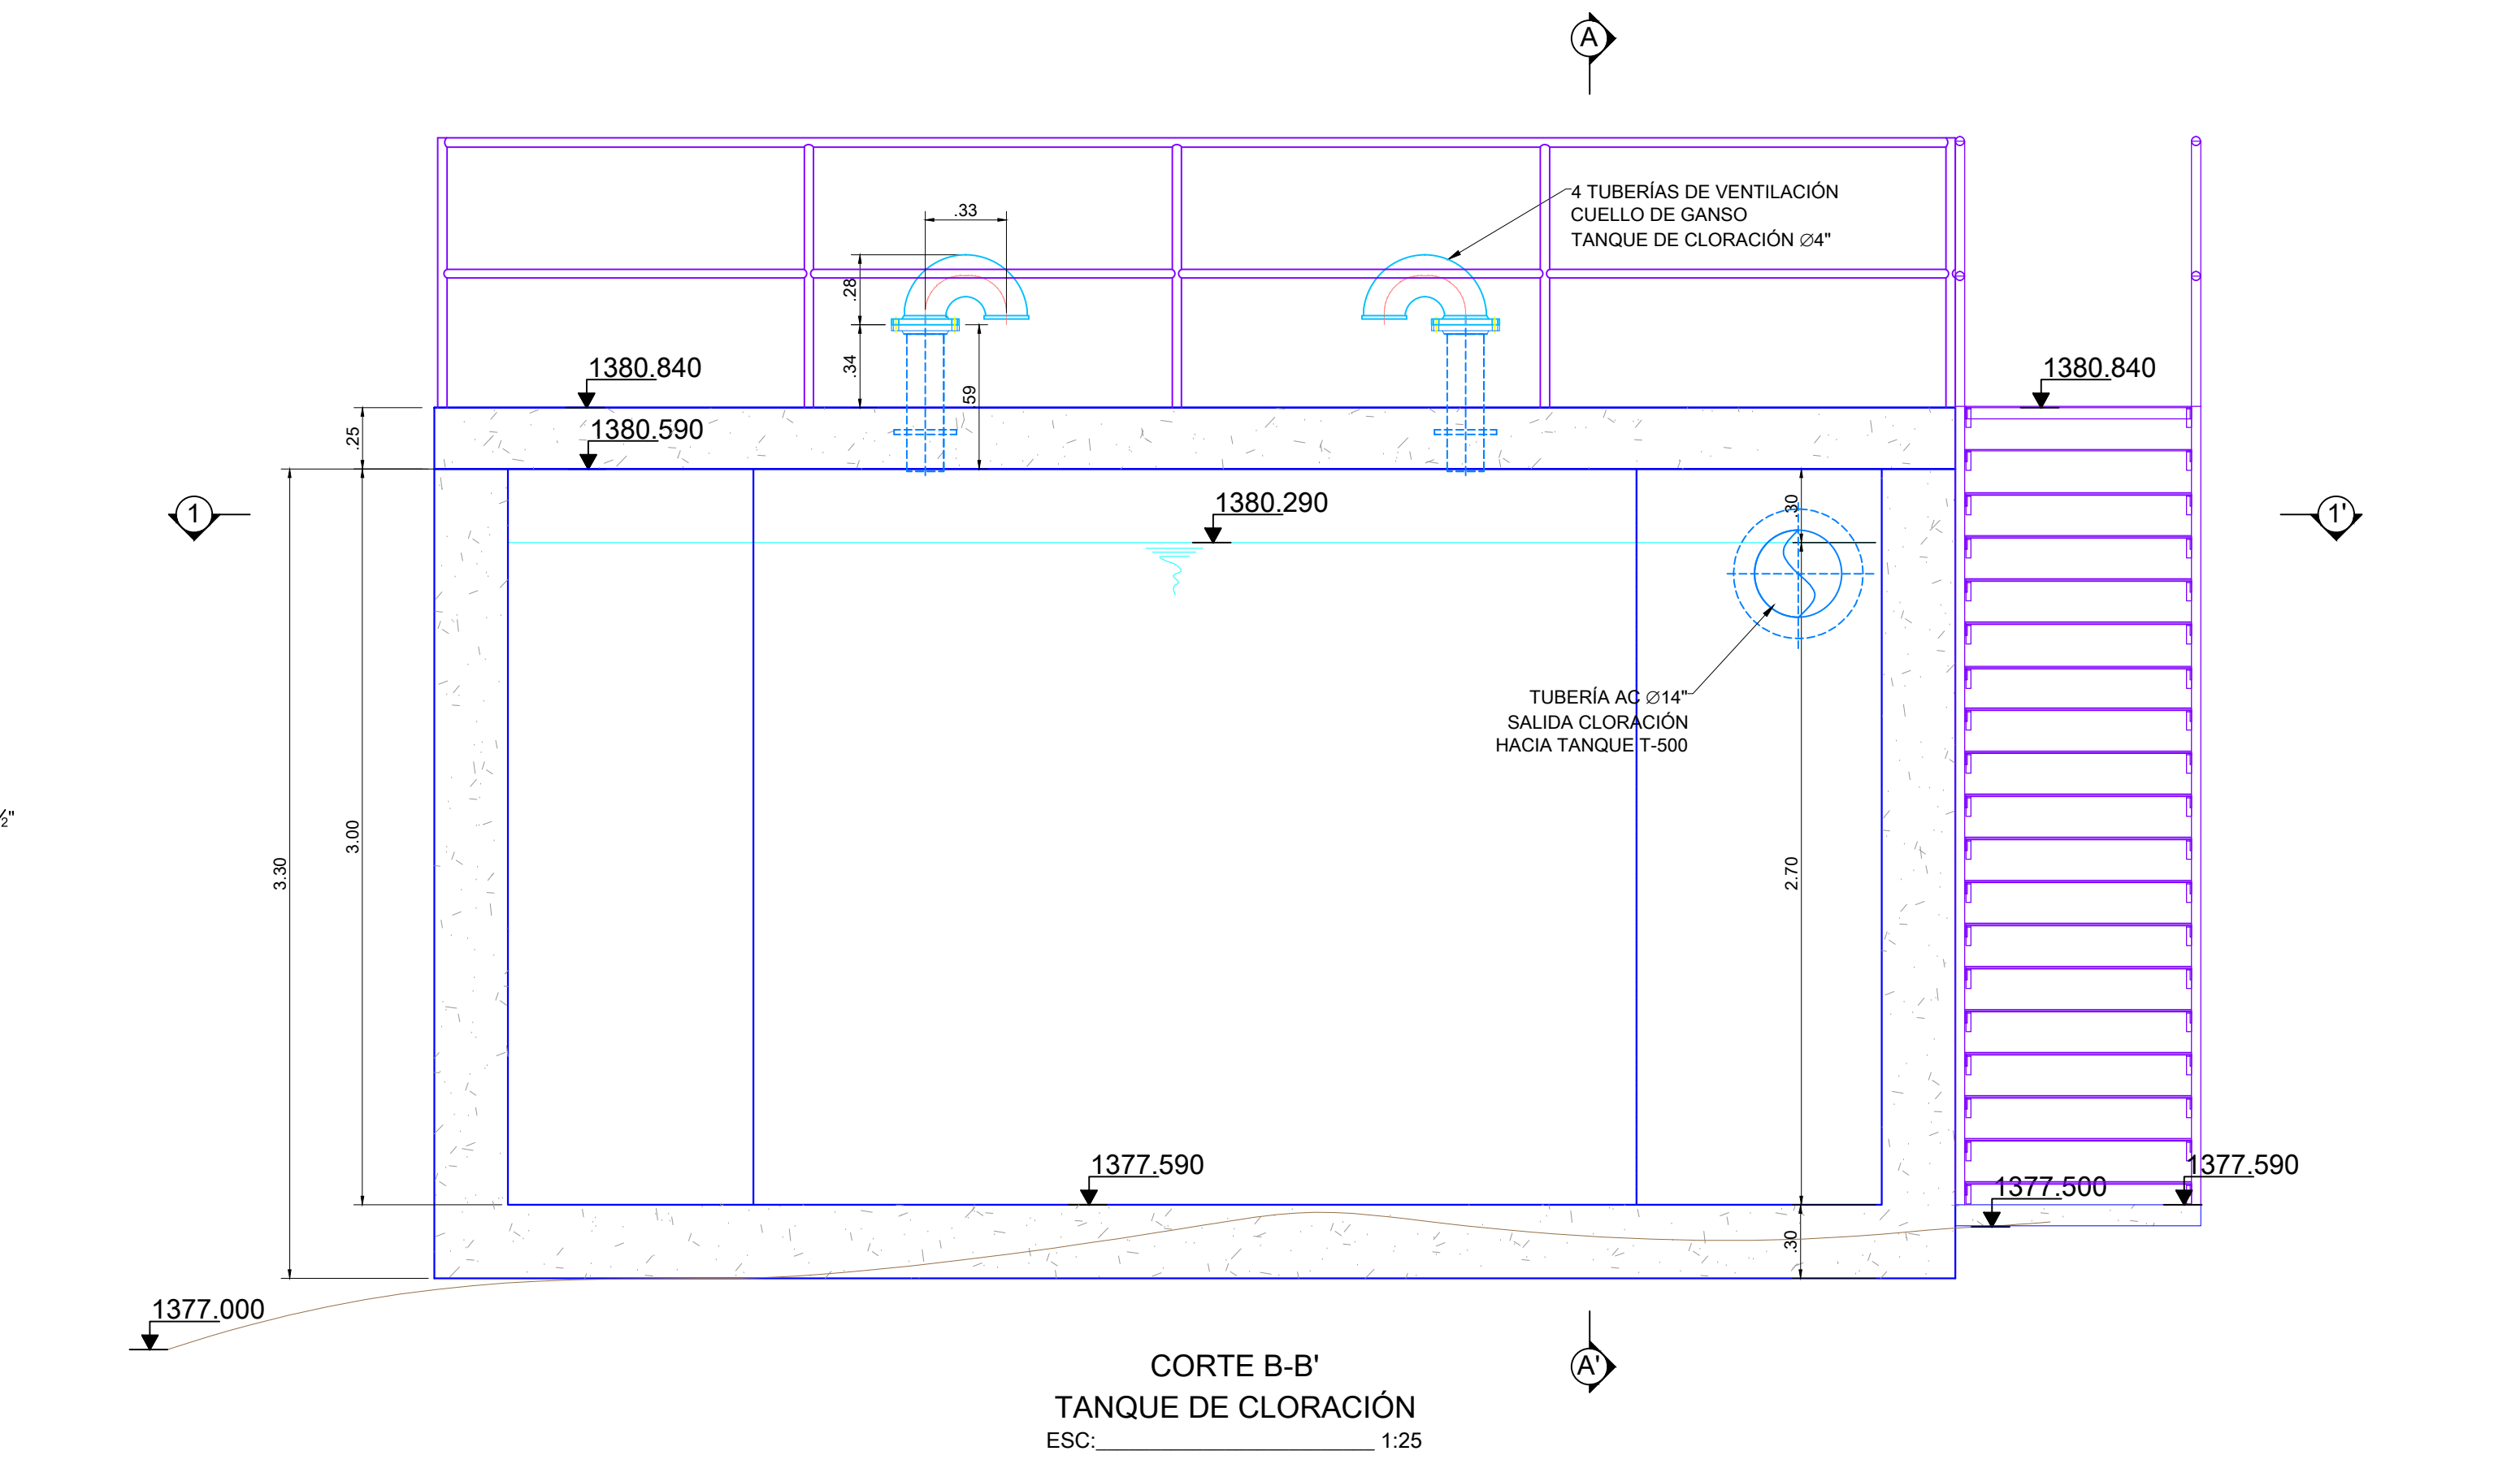

CORTE B-B'  
TANQUE DE CLORACIÓN  
ESC: 1:25

