


PLANTA CÁMARA DE VÁLVULAS  
ENTRADA VRP PTAP  
ESC: 1:10

CUADRO DE MATERIALES			
ÍTEM	ACCESORIO	MATERIAL	CANTIDAD
1	NIPLE CON Z PASAMURO B-B L=0.84m Ø12"	AC ASTM - A536	1
2	TEE Ø12" x 4" x Ø12" EXTREMOS B-B	HD	1
3	VÁLVULA DE COMPUERTA Ø12" EXTREMOS B-B	HD	1
4	FILTRO TIPO Y Ø12" EXTREMOS B-B	HD	1
5	REDUCCIÓN CONCÉNTRICA DE Ø12" A Ø10" EXTREMOS B-B	HD	1
6	VÁLVULA DE MARIPOSA Ø10" EXTREMOS B-B	HD	1
7	VÁLVULA DE COMPUERTA Ø10" EXTREMOS B-B	HD	1
8	JUNTA DESMONTAJE AUTOPORTANTE Ø10"	HD	1
9	TEE Ø10" x 4" x Ø10" EXTREMOS B-B	HD	1
10	NIPLE CON Z PASAMURO B-B L=0.71m Ø10"	AC ASTM - A536	1
11	NIPLE B-B L=0.20m Ø4"	AC ASTM - A536	1
12	CODO 90° Ø4" EXTREMOS B-B	HD	2
13	NIPLE B-B L=1.07m Ø4"	AC ASTM - A536	2
14	VÁLVULA DE BOLA Ø4" EXTREMOS B-B	HD	1
15	JUNTA DESMONTAJE AUTOPORTANTE Ø4"	HD	1
16	NIPLE B-B L=0.23m Ø4"	AC ASTM - A536	1
17	CODO 45° Ø12" EXTREMOS B-B	HD	2
18	NIPLE B-B L=1.03m Ø12"	AC ASTM - A536	1
19	CODO 45° Ø10" EXTREMOS B-B	HD	2
20	NIPLE B-B L=0.83m Ø10"	AC ASTM - A536	1

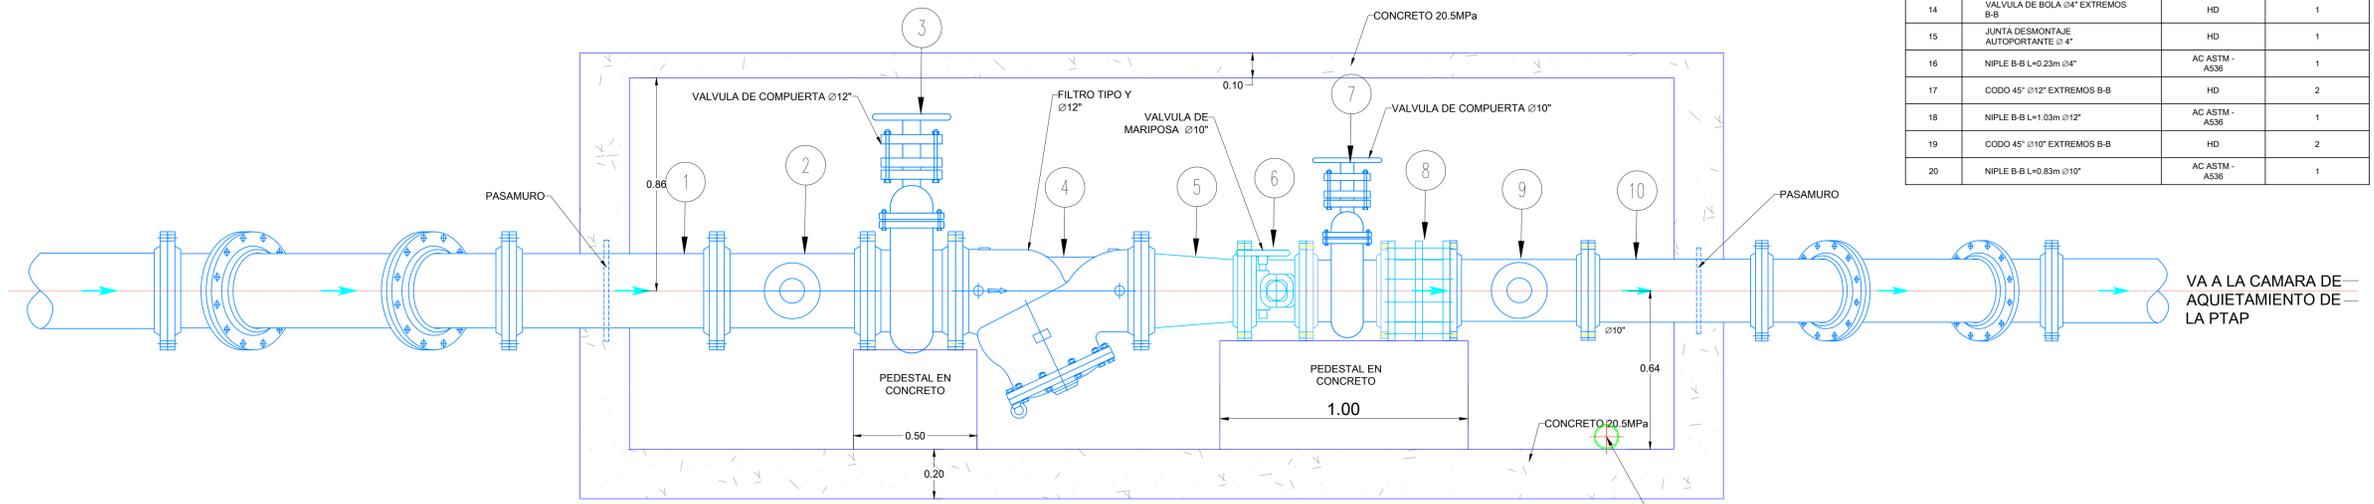

CORTE A-A  
CÁMARA DE VÁLVULAS  
ENTRADA VRP PTAP  
ESC: 1:10

