


# PLANTA GENERAL PLANTEAMIENTO URBANO

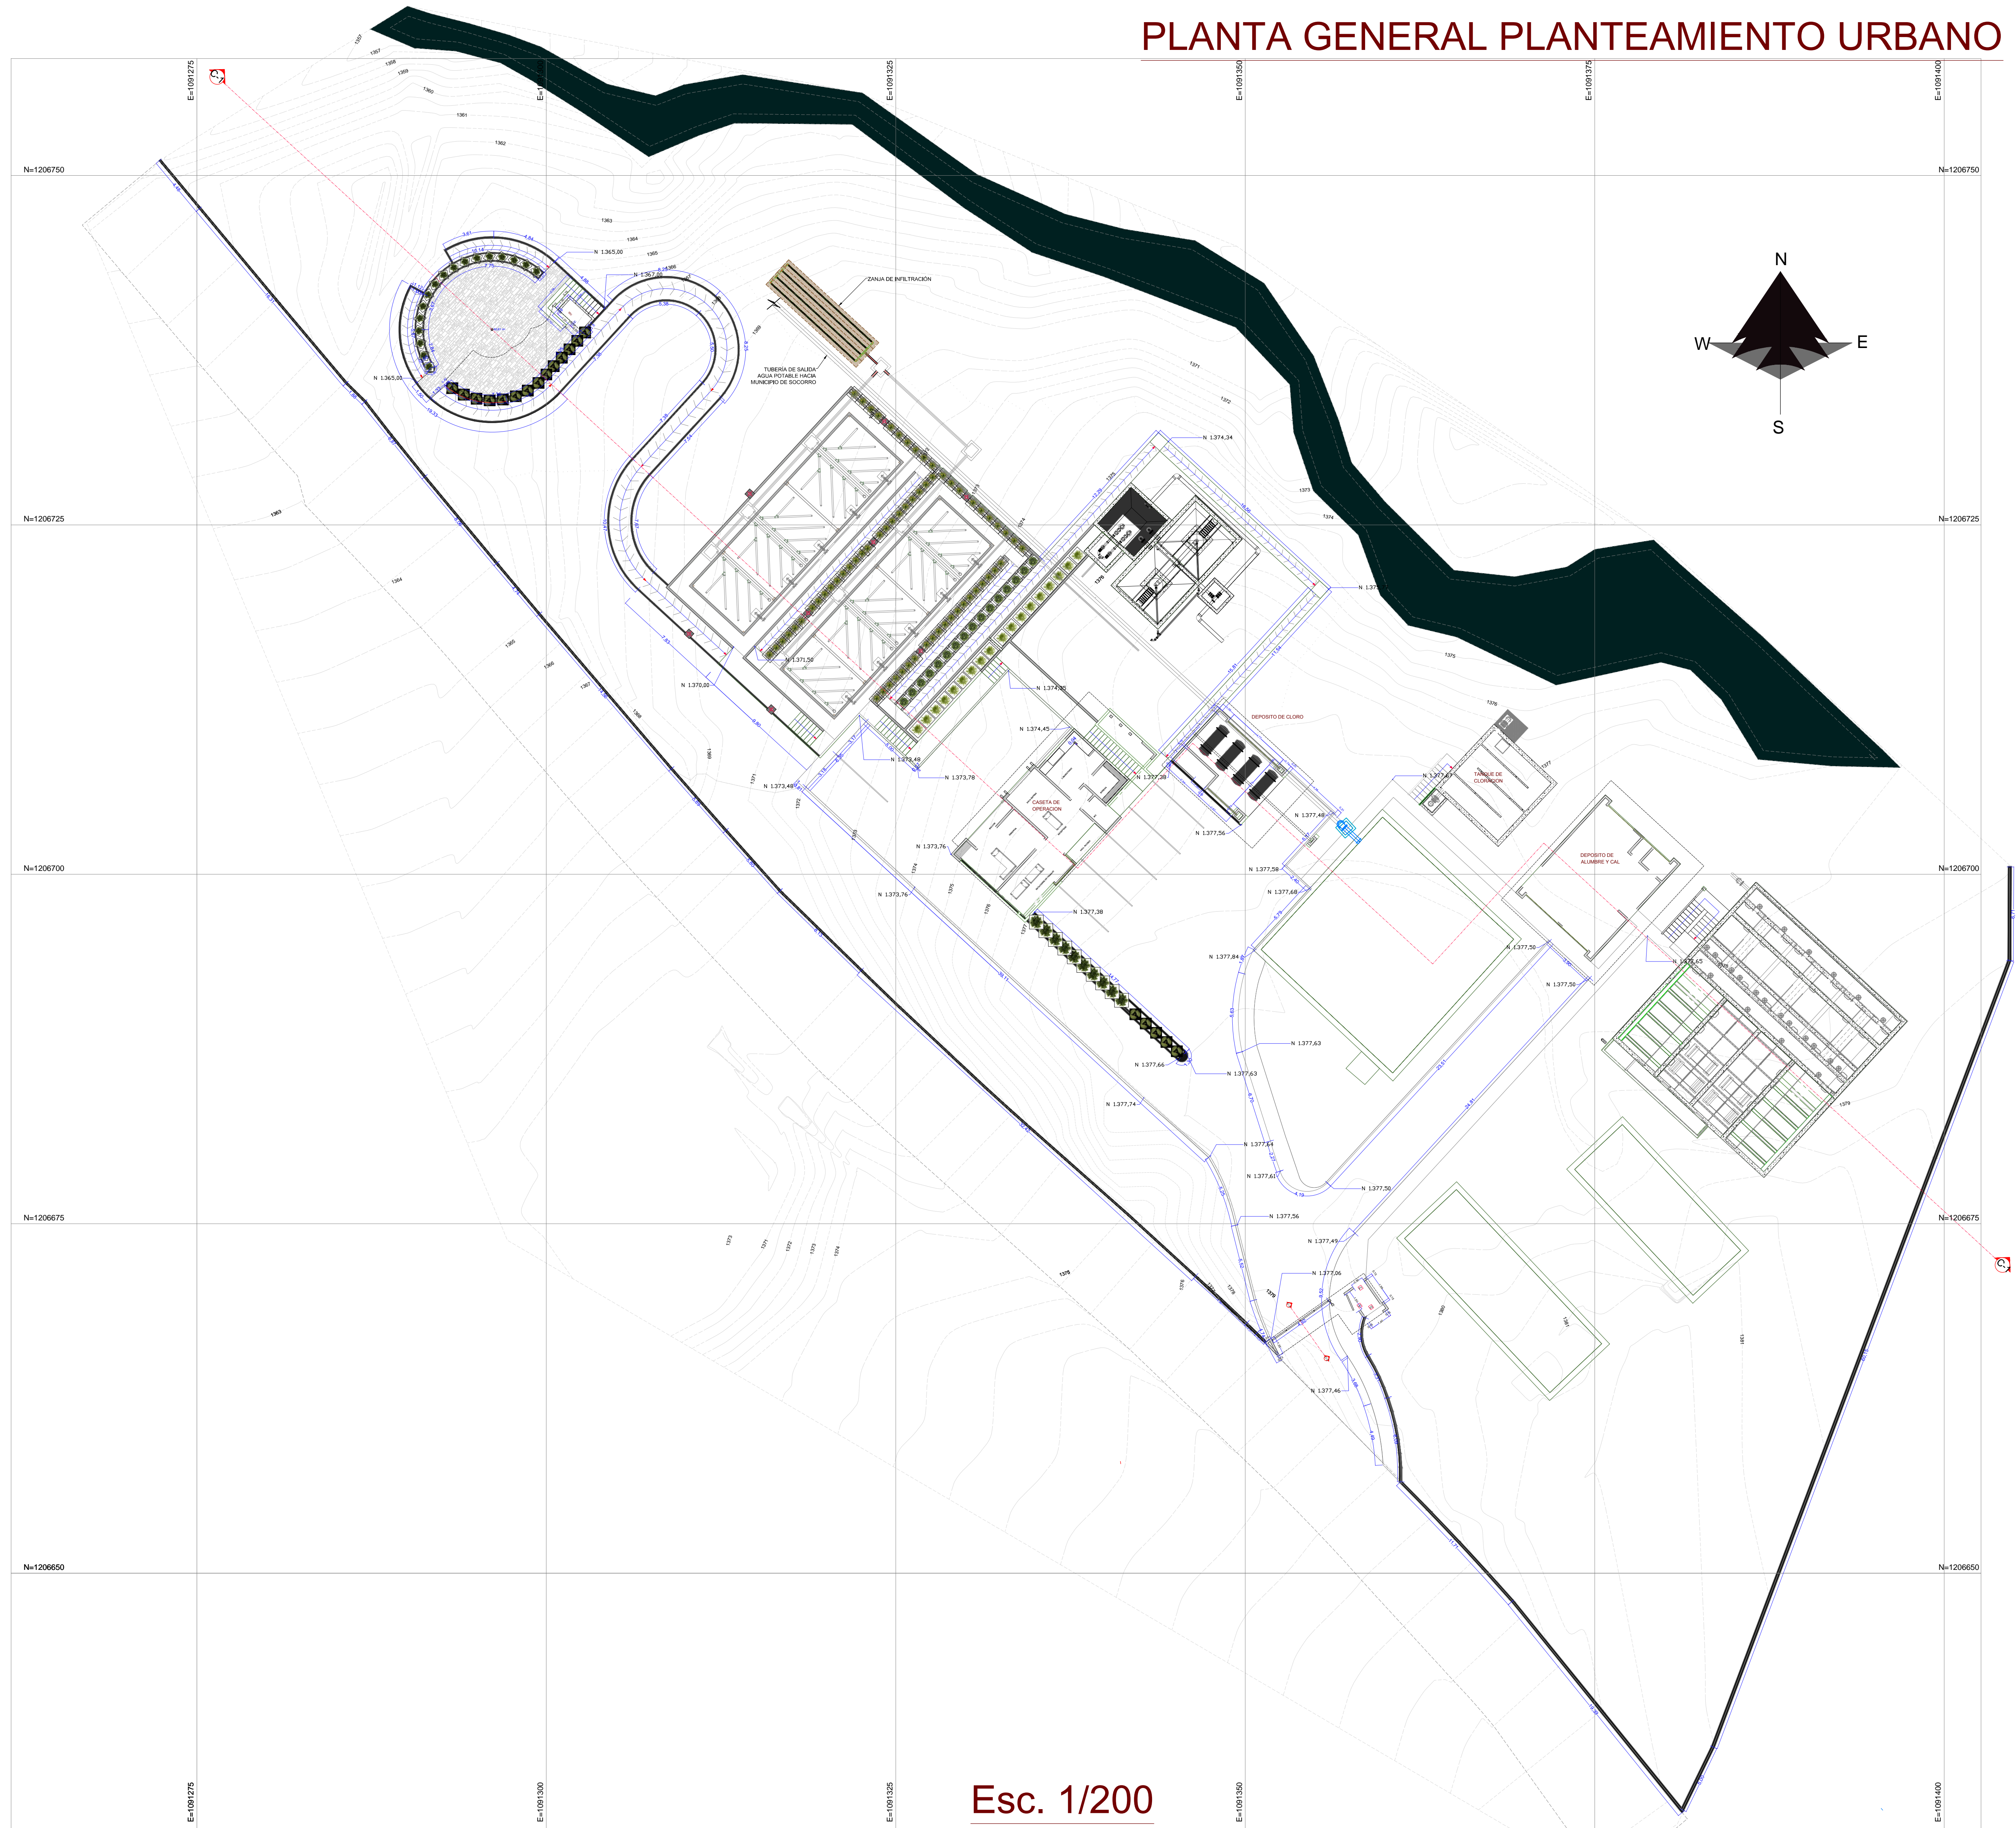

**PROYECTO**  
AJUSTES AL DISEÑO DE LA PLANTA DE TRATAMIENTO DE AGUA POTABLE EN EL MUNICIPIO DE SOCORRO SANTANDER

**CONTRATISTA**  
VIACON S.A.S

**DISEÑO:**  
*[Signature]*  
ARQ. OSCAR A. QUINTANA RUIZ  
MP.A66402007-10001731

**APROBÓ**  
ING. FERNANDO RODRÍGUEZ  
MAT.MP. 25202099939 CND

**Vo.Bo. SUPERVISIÓN**  
ING. MAT:

**Vo.Bo. AGUAS DEL SOCORRO**  
ING. MAT:

**DIBUJO**  
JIMENA SANCHEZ LOPEZ

**NOTAS**  
\_\_\_\_\_  
\_\_\_\_\_  
\_\_\_\_\_  
\_\_\_\_\_

**CONVENCIONES**  
\_\_\_\_\_  
\_\_\_\_\_  
\_\_\_\_\_

**CONTIENE**  
PLANTA GENERAL  
COMPONENTE URBANO

**FECHA**  
AGOSTO DE 2015

**PLANO** 1/3 **ESCALA** ARCHIVO

	Palma Areca	20
	Pino cedro limón	27
	Limoncillo	54
	Chlorophytum (cinta)	65
	Eugenia Feijoi	16
	Palicourea	18
	Almendro	1

Esc. 1/200