

CONSULTORIA:



DISEÑO:

Ing. Silvia Cristina Álvarez
M.P. 252026-1474 CDN

REVISÓ:

Carlos Alberto Giraldo L.
M.P. 17935 CND

APROBÓ:

Carlos Alberto Giraldo L.
M.P. 17935 CND

INTERVENTORÍA:

Franklin Paolo Fiechas Parra
M.P. 25202-101398 CND
Empresas Públicas de
Cundinamarca S.A. E.S.P.

OBSERVACIONES O MODIFICACIONES	
FECHA	No.

NOTAS.

1. LAS ESPECIFICACIONES GENERALES DEL COMPONENTE ESTRUCTURAL SE ENCUENTRAN EN EL PLANO 1/13

DISEÑO

PROYECTO:

CONSULTORIA DE DIAGNÓSTICO Y EVALUACIÓN INTEGRAL PARA LA REFORMULACION DE LA PUESTA EN MARCHA DEL ACUEDUCTO REGIONAL LA MESA-ANAPOMA-FASE 5

CONTENIDO:

CAMARA DE QUIEBRE DE PRESION 1-2-4-5

REFUERZO CORTES Y DETALLES

PLANO ESTRUCTURAL

FECHA:
03/05/2017

ESCALAS:
INDICADAS

PLANO Nº:



4

DE



13

VERSIÓN:



1

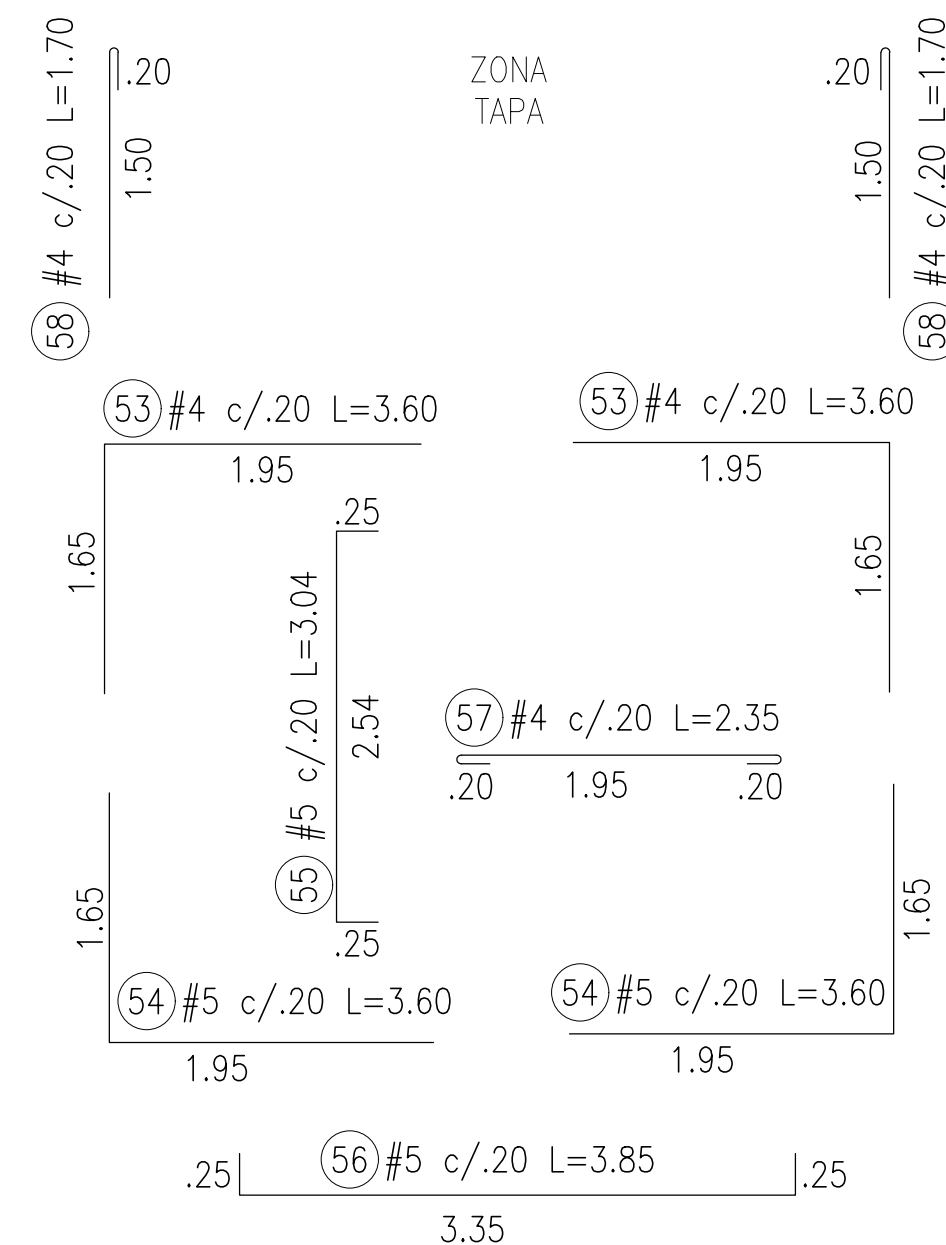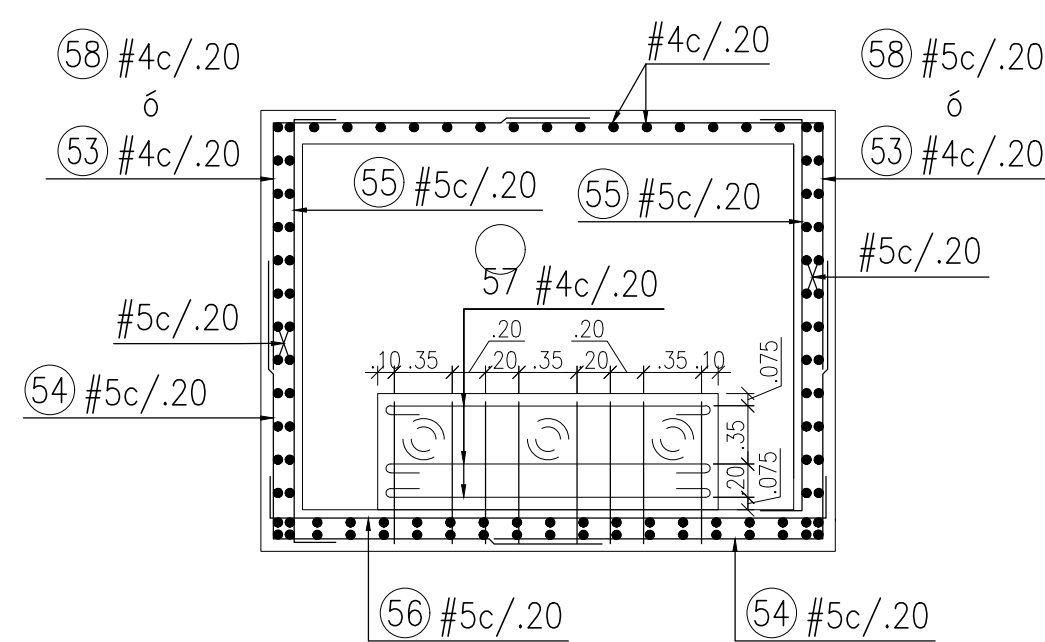



REFUERZO CORTE C-C
ESCALA 1:50

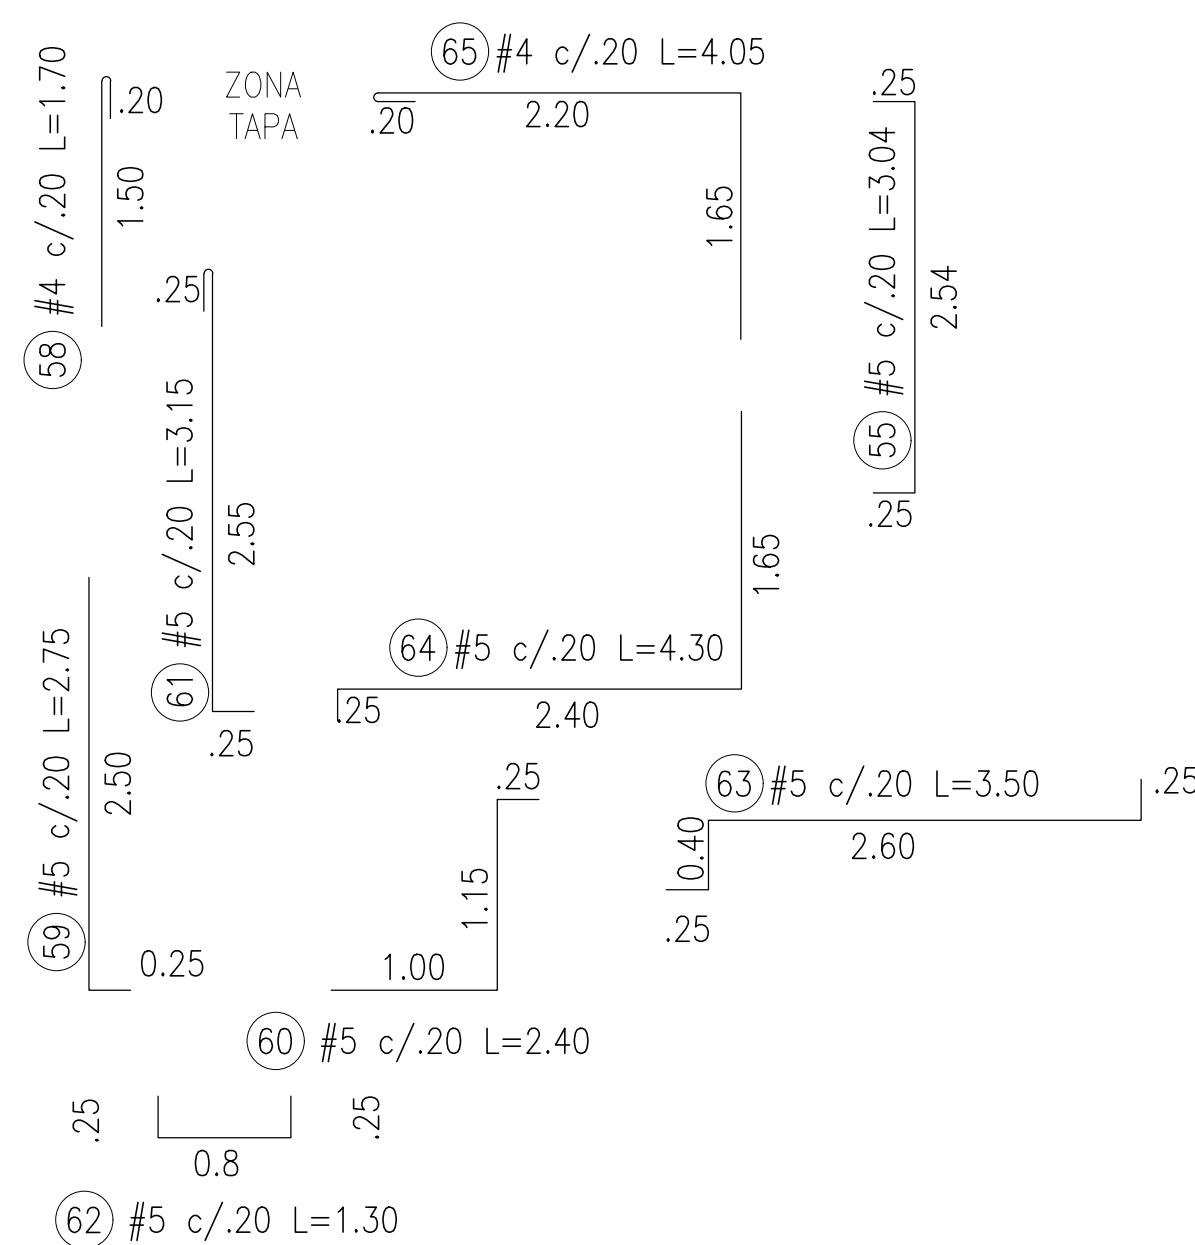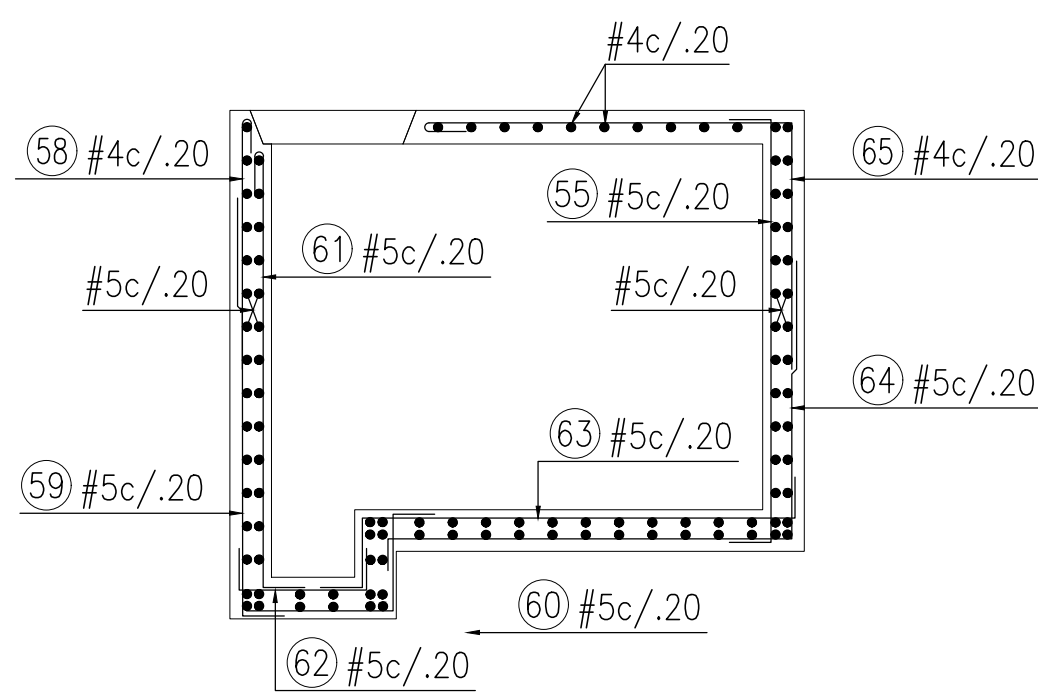


REFUERZO CORTE D-D
ESCALA 1:50

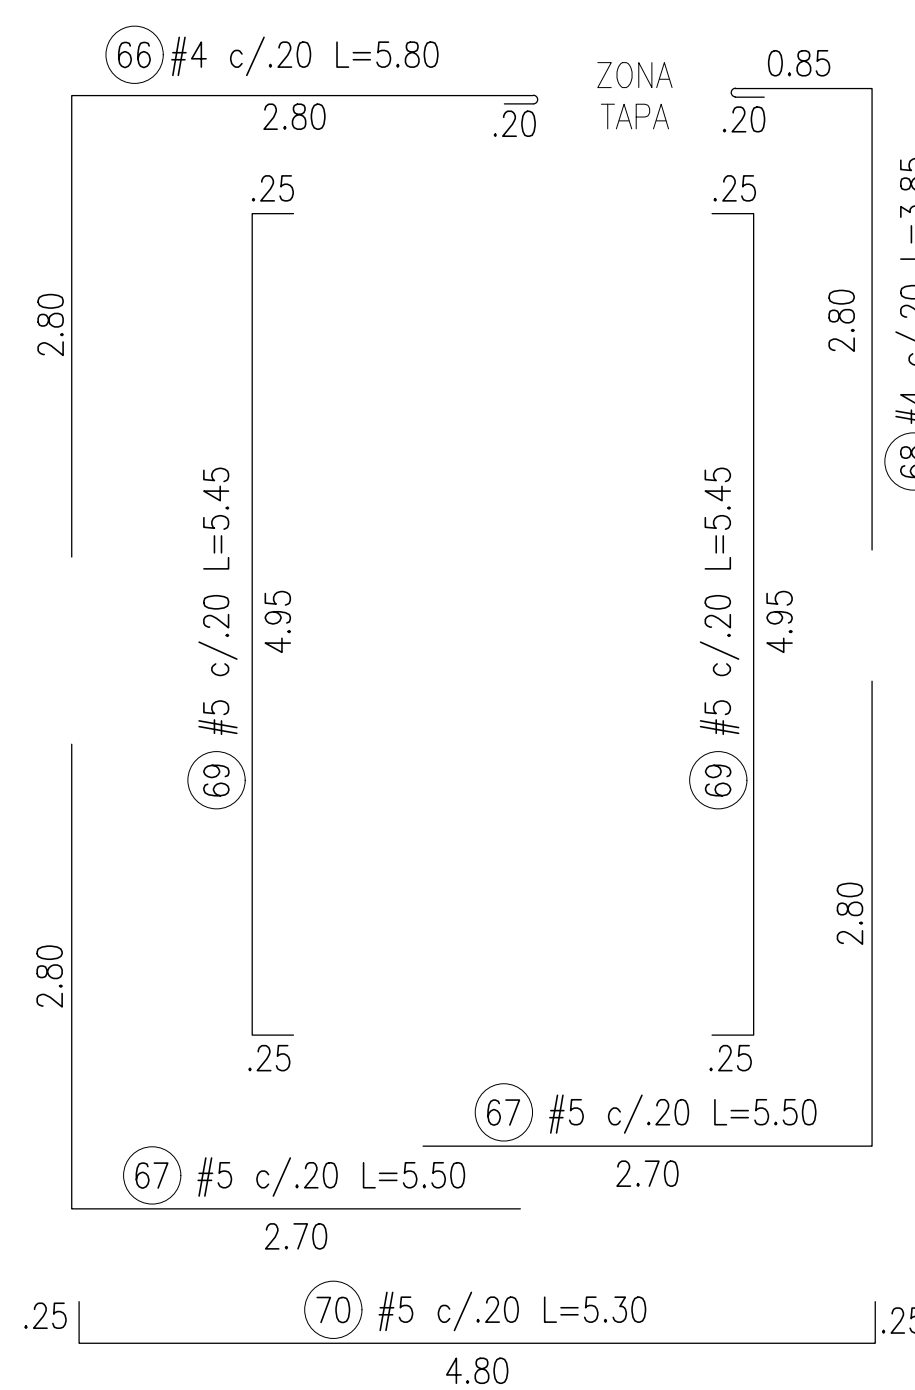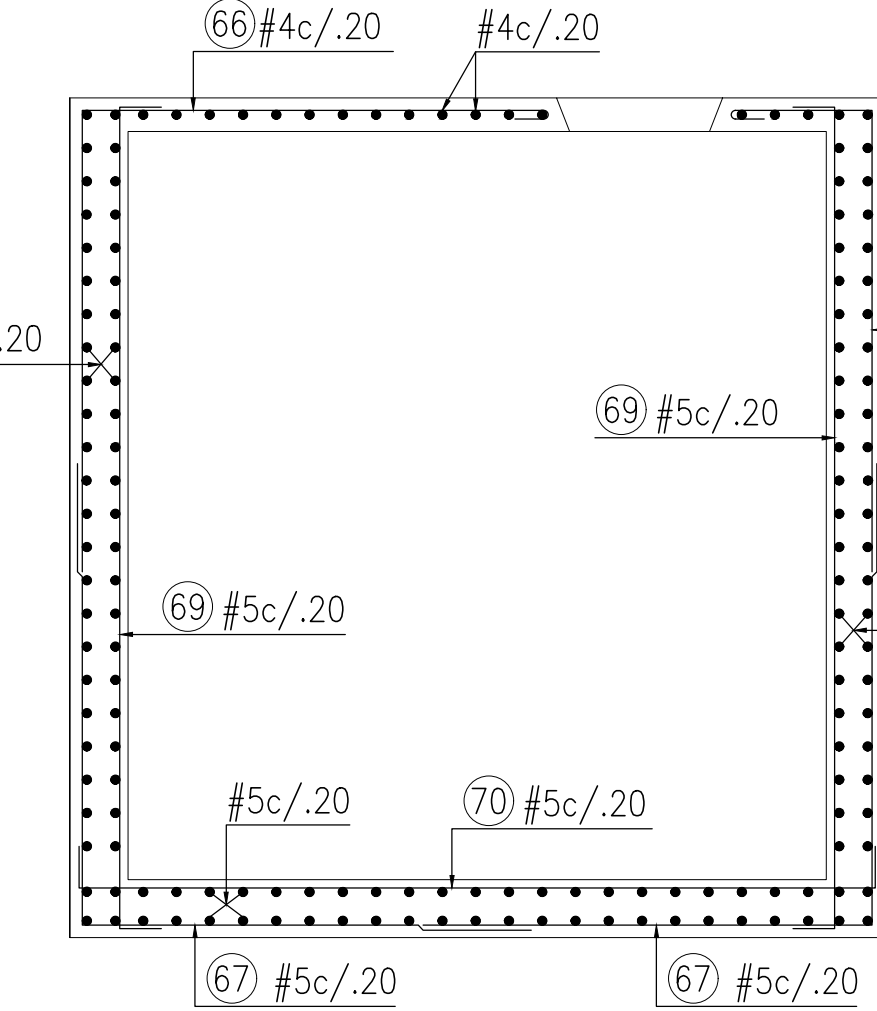


REFUERZO CORTE E-E
ESCALA 1:50

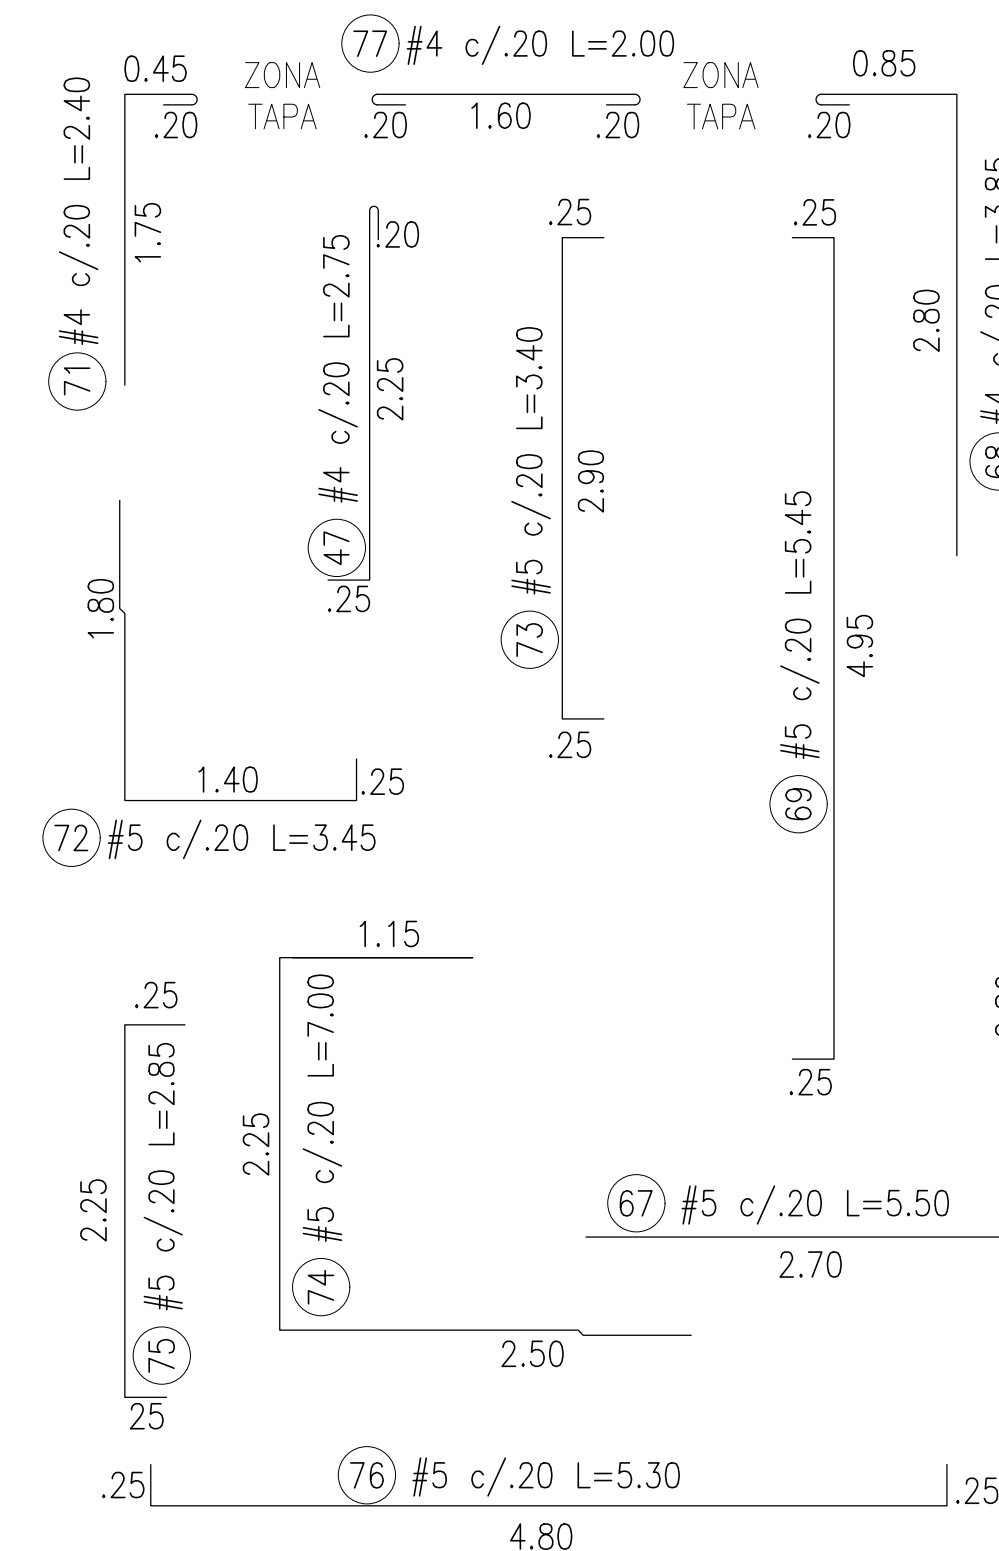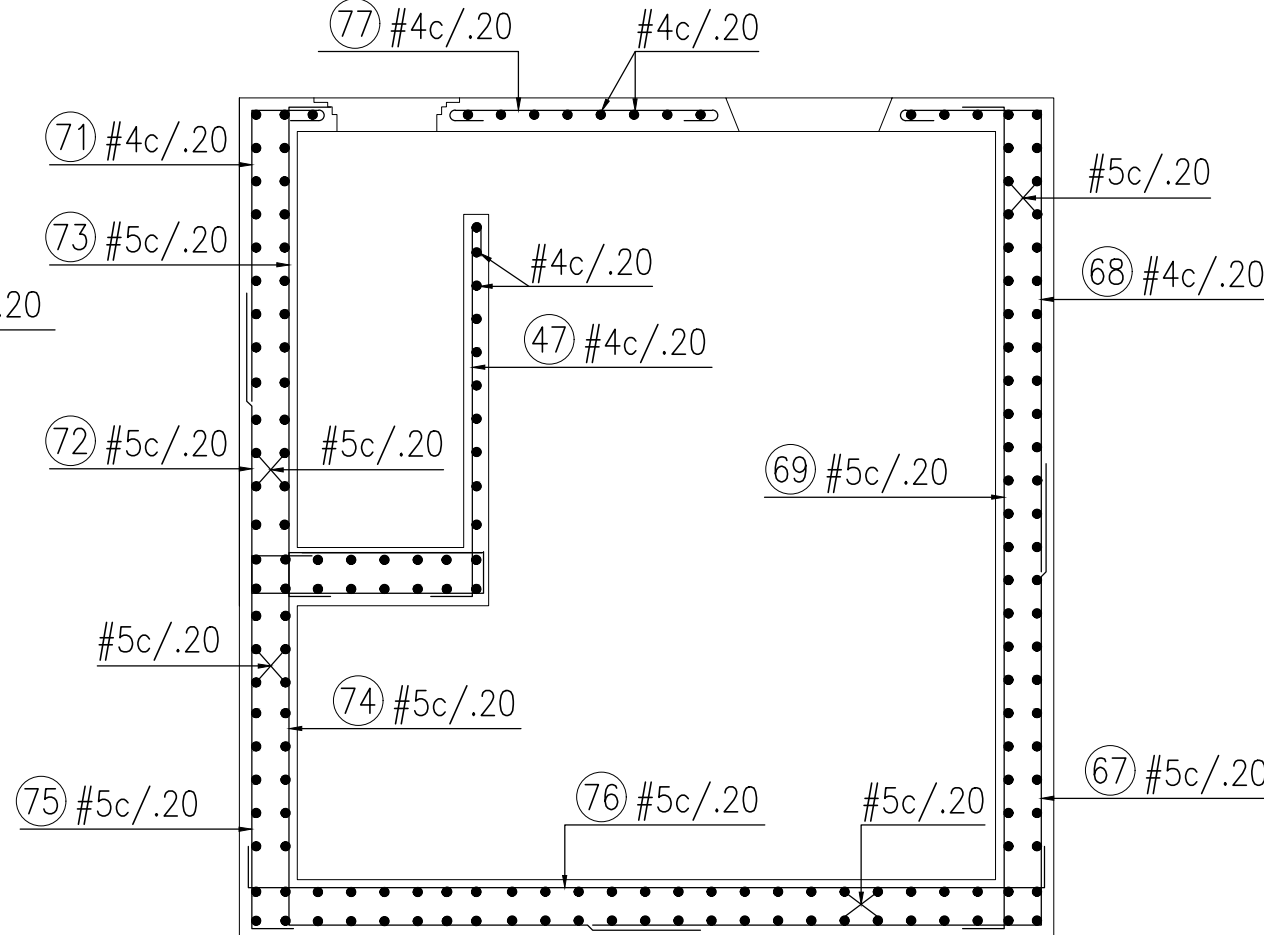


REFUERZO CORTE F-F
ESCALA 1:50

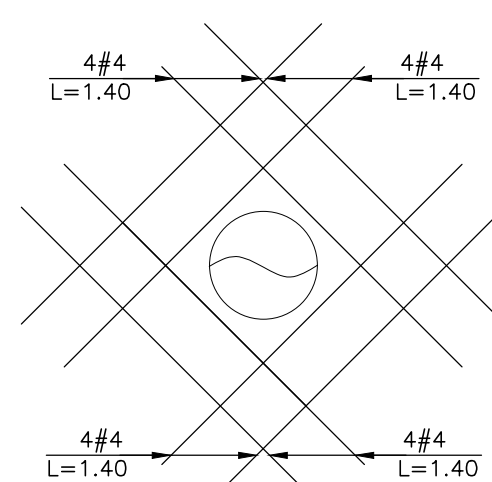


REFUERZO ADICIONAL
HUECO TUBERIA
ESCALA 1:25

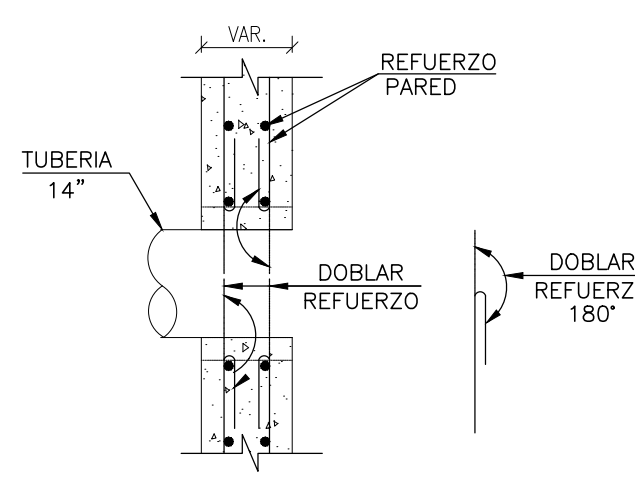


HUECO TUBERIA
ALZADO O PLANTA
ESCALA 1:25

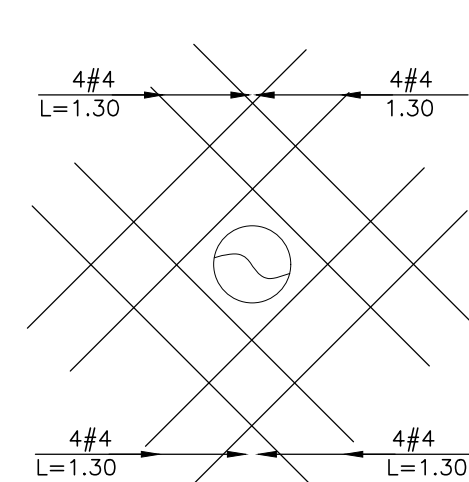


REFUERZO ADICIONAL
HUECO TUBERIA
ESCALA 1:25

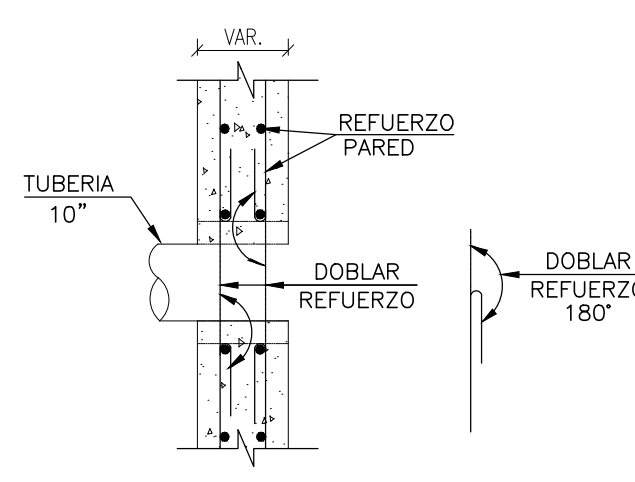

HUECO TUBERIA
ALZADO O PLANTA
ESCALA 1:25

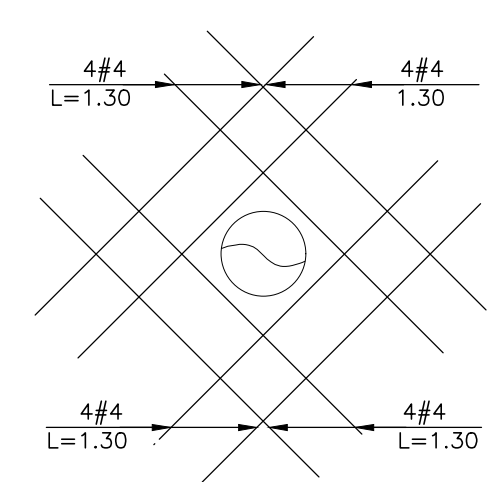

REFUERZO ADICIONAL
HUECO TUBERIA
ESCALA 1:25

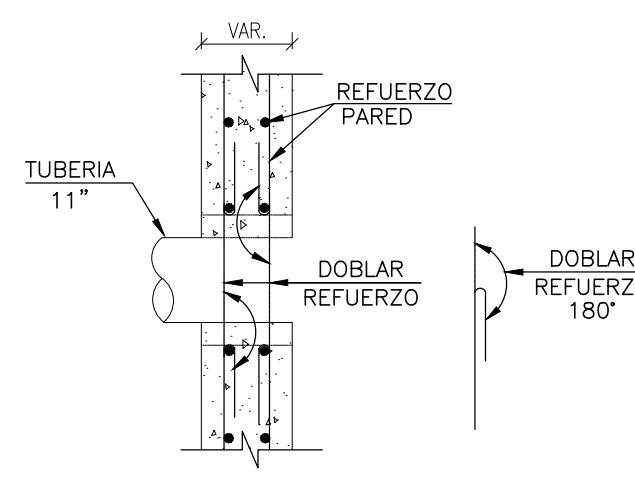

HUECO TUBERIA
ALZADO O PLANTA
ESCALA 1:25