


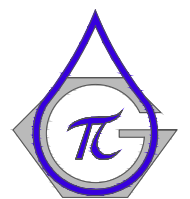

CONSULTORIA:



IEH GRUCON S.A

DISEÑO:

Ing. Silvia Cristina Álvarez
M.P. 252026-1474 CDN

REVISÓ:

Carlos Alberto Giraldo L.
M.P. 17935 CND

APROBÓ:

Carlos Alberto Giraldo L.
M.P. 17935 CND

INTERVENTORÍA:

Franklin Paolo Fiechas Parra
M.P. 25202-101398 CND
Empresas Públicas de
Cundinamarca S.A. E.S.P.

OBSERVACIONES O MODIFICACIONES		
FECHA	No	OBSERVACIÓN

NOTAS.

1. LAS ESPECIFICACIONES GENERALES DEL COMPONENTE ESTRUCTURAL SE ENCUENTRAN EN EL PLANO 15/15

DISEÑO

PROYECTO:

CONSULTORIA DE DIAGNÓSTICO Y EVALUACIÓN INTEGRAL PARA LA REFORMULACIÓN DE LA PUESTA EN MARCHA DEL ACUEDUCTO REGIONAL LA MESA-ANAPOMA-FASE 5

CONTENIDO:

TANQUE DE CLORACIÓN PTAP LA MESA
REFUERZOS PLANTA

PLANO ESTRUCTURAL

FECHA:

03/05/2017

ESCALAS:

1:25

ARCHIVO:

C350-(09-12)-EST-TANCLOR-V1.dwg

CÓDIGO:

C350-(09-15)-EST-TANCLOR-V1

PLANO Nº:


9

DE

15

VERSIÓN:

1

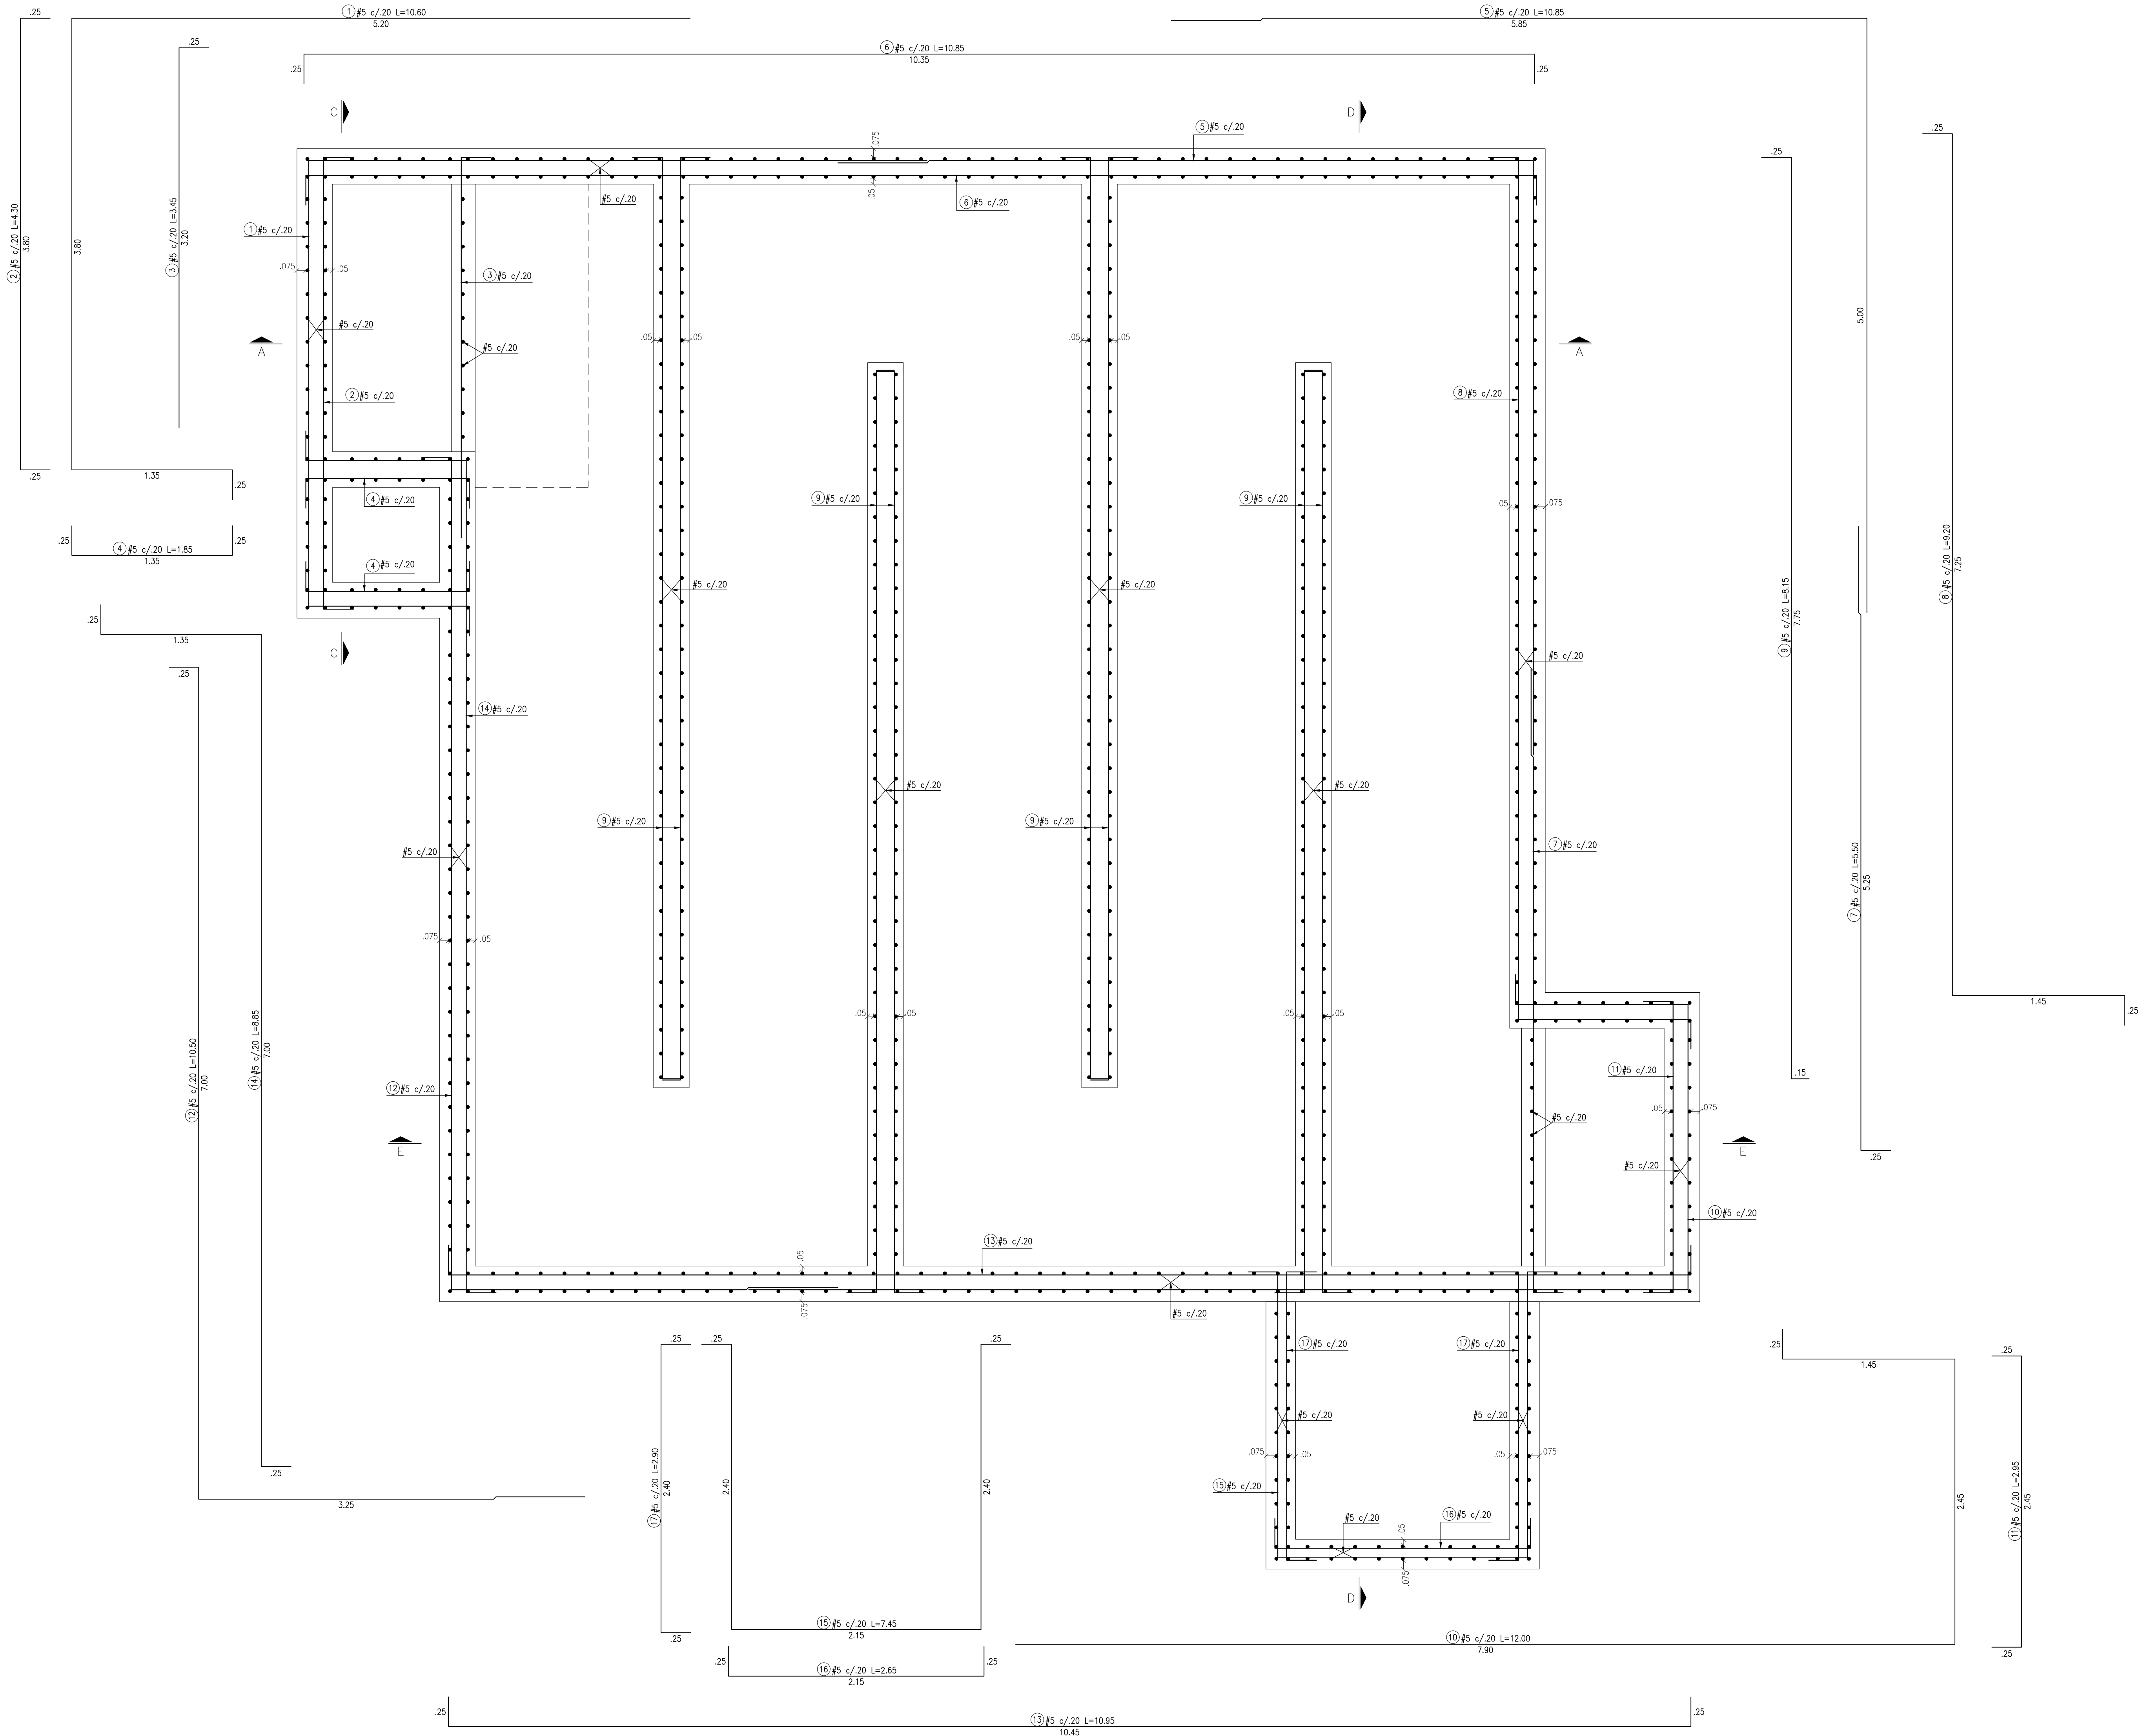

REFUERZO PLANTA
TANQUE DE CLORACIÓN
ESCALA 1:25