



DISEÑÓ:

José Eduardo Estevez V.
M.P. 25202-278025 CND

REVISÓ:

Carlos Alberto Giraldo L.
M.P. 17935 CND

APROBÓ:

Carlos Alberto Giraldo L.
M.P. 17935 CND

INTERVENTORÍA:

Franklin Paolo Flechas Parra
M.P. 25202-101398 CND
Empresas Públicas de
Cundinamarca S.A. E.S.P.

REFERENCIAS TOPOGRÁFICAS

[illegible]

OBSERVACIONES O MODIFICACIONES

FECHA	No	OBSERVACIÓN

CONVENCIONES

— — — — —	TERRENO
— — — — —	TUBERÍA EXISTENTE
INDICAR EL TIPO DE TUBERÍA Y EL MATERIAL DE LA TUBERÍA	
	QUEBRADAS, RÍOS Y DRENAJES
	EMPALE A INSTALAR
	PUNTO GPS
	VENTOSA EXISTENTE
	PURGA DESAGÜE EXISTENTE

NOTAS:

DIAGNÓSTICO

PROYECTO:	
-----------	--

CONSULTORÍA DE DIAGNÓSTICO Y EVALUACIÓN INTEGRAL
PARA REFORMULACIÓN DE LA PUESTA EN MARCHA DEL
ACUEDUCTO REGIONAL LA MESA-ANAPOIMA - FASE 5

CONTENIDO: CONDUCCIÓN LA MESA
TRAMO CAJA DERIVADORA - PTAR MADRID
PLANTA-PERFIL
K0+000 A K5+080

PLANO LOCALIZACIÓN GENERAL Y APIQUES

FECHA:

03/03/2017

ESCALAS:

ARCHIVO:
C350-DIAG-01-01.V1.dwg


CÓDIGO:
C350-I F-I AME DIS-04-26 VO

	PLANO Nº:
--	-----------

1	DE
2	1

	1
	VERSIÓN:

0

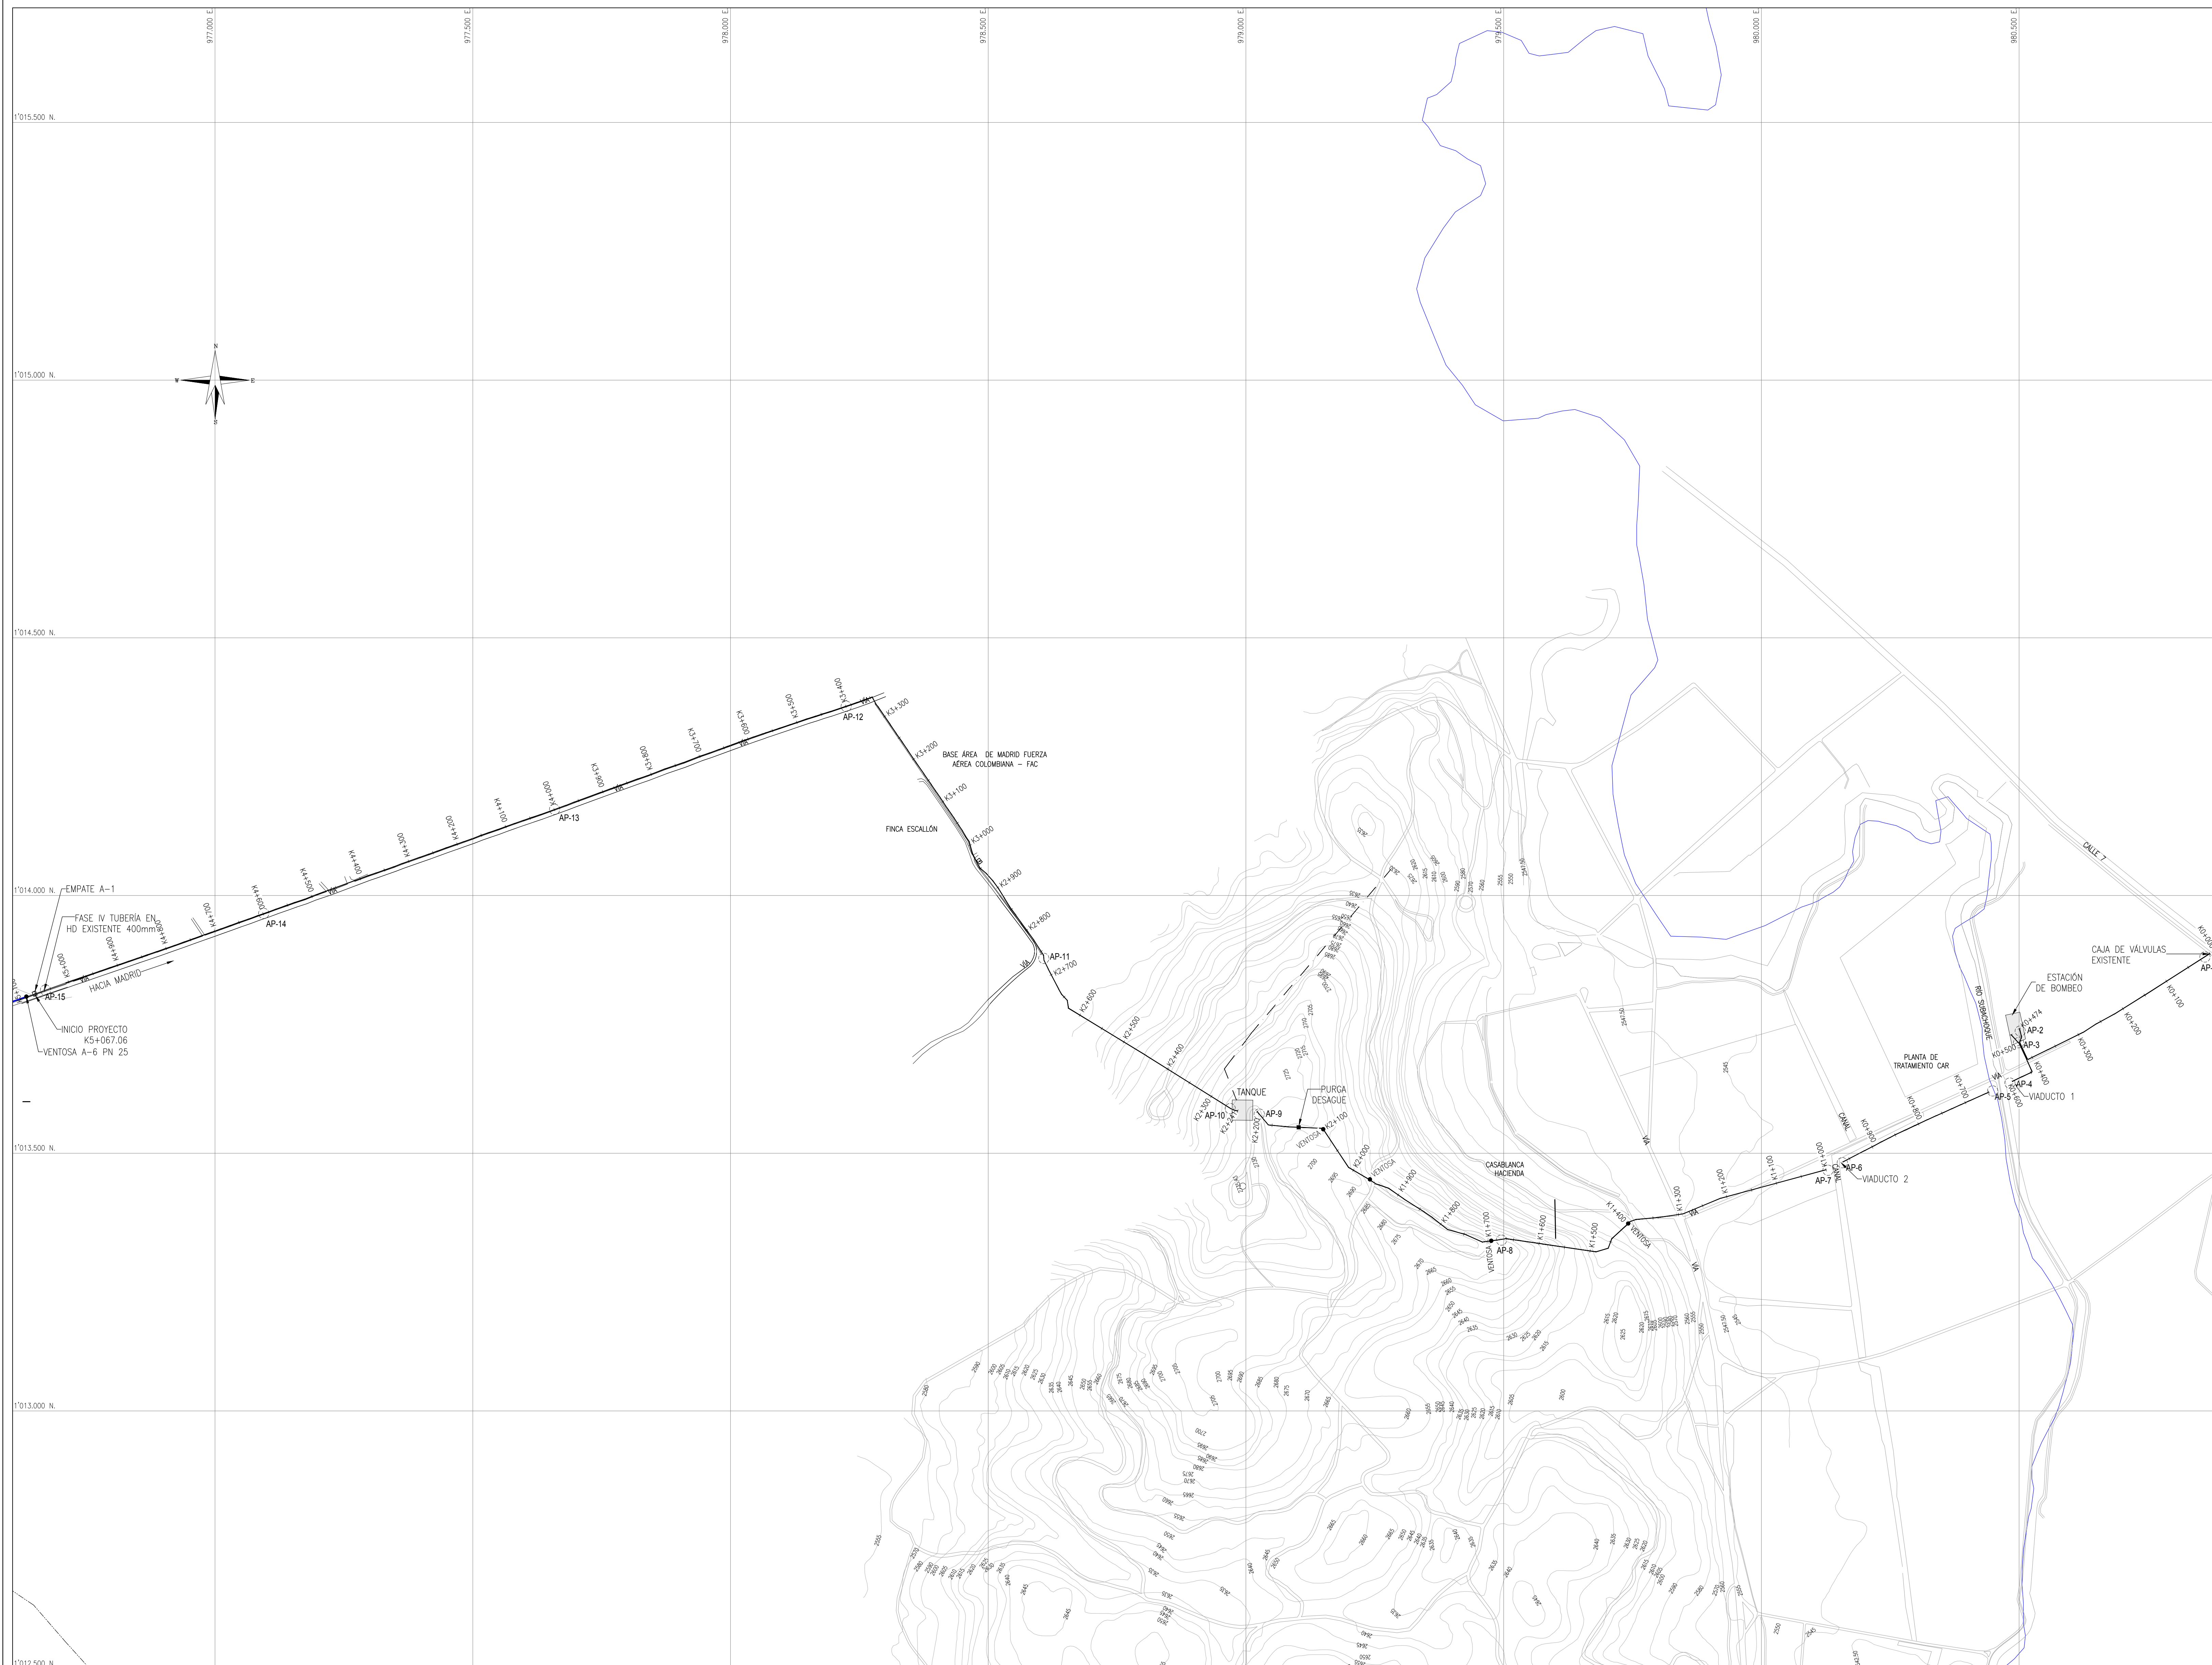

LOCALIZACIÓN GENERAL
ESCALA 1:5.000