



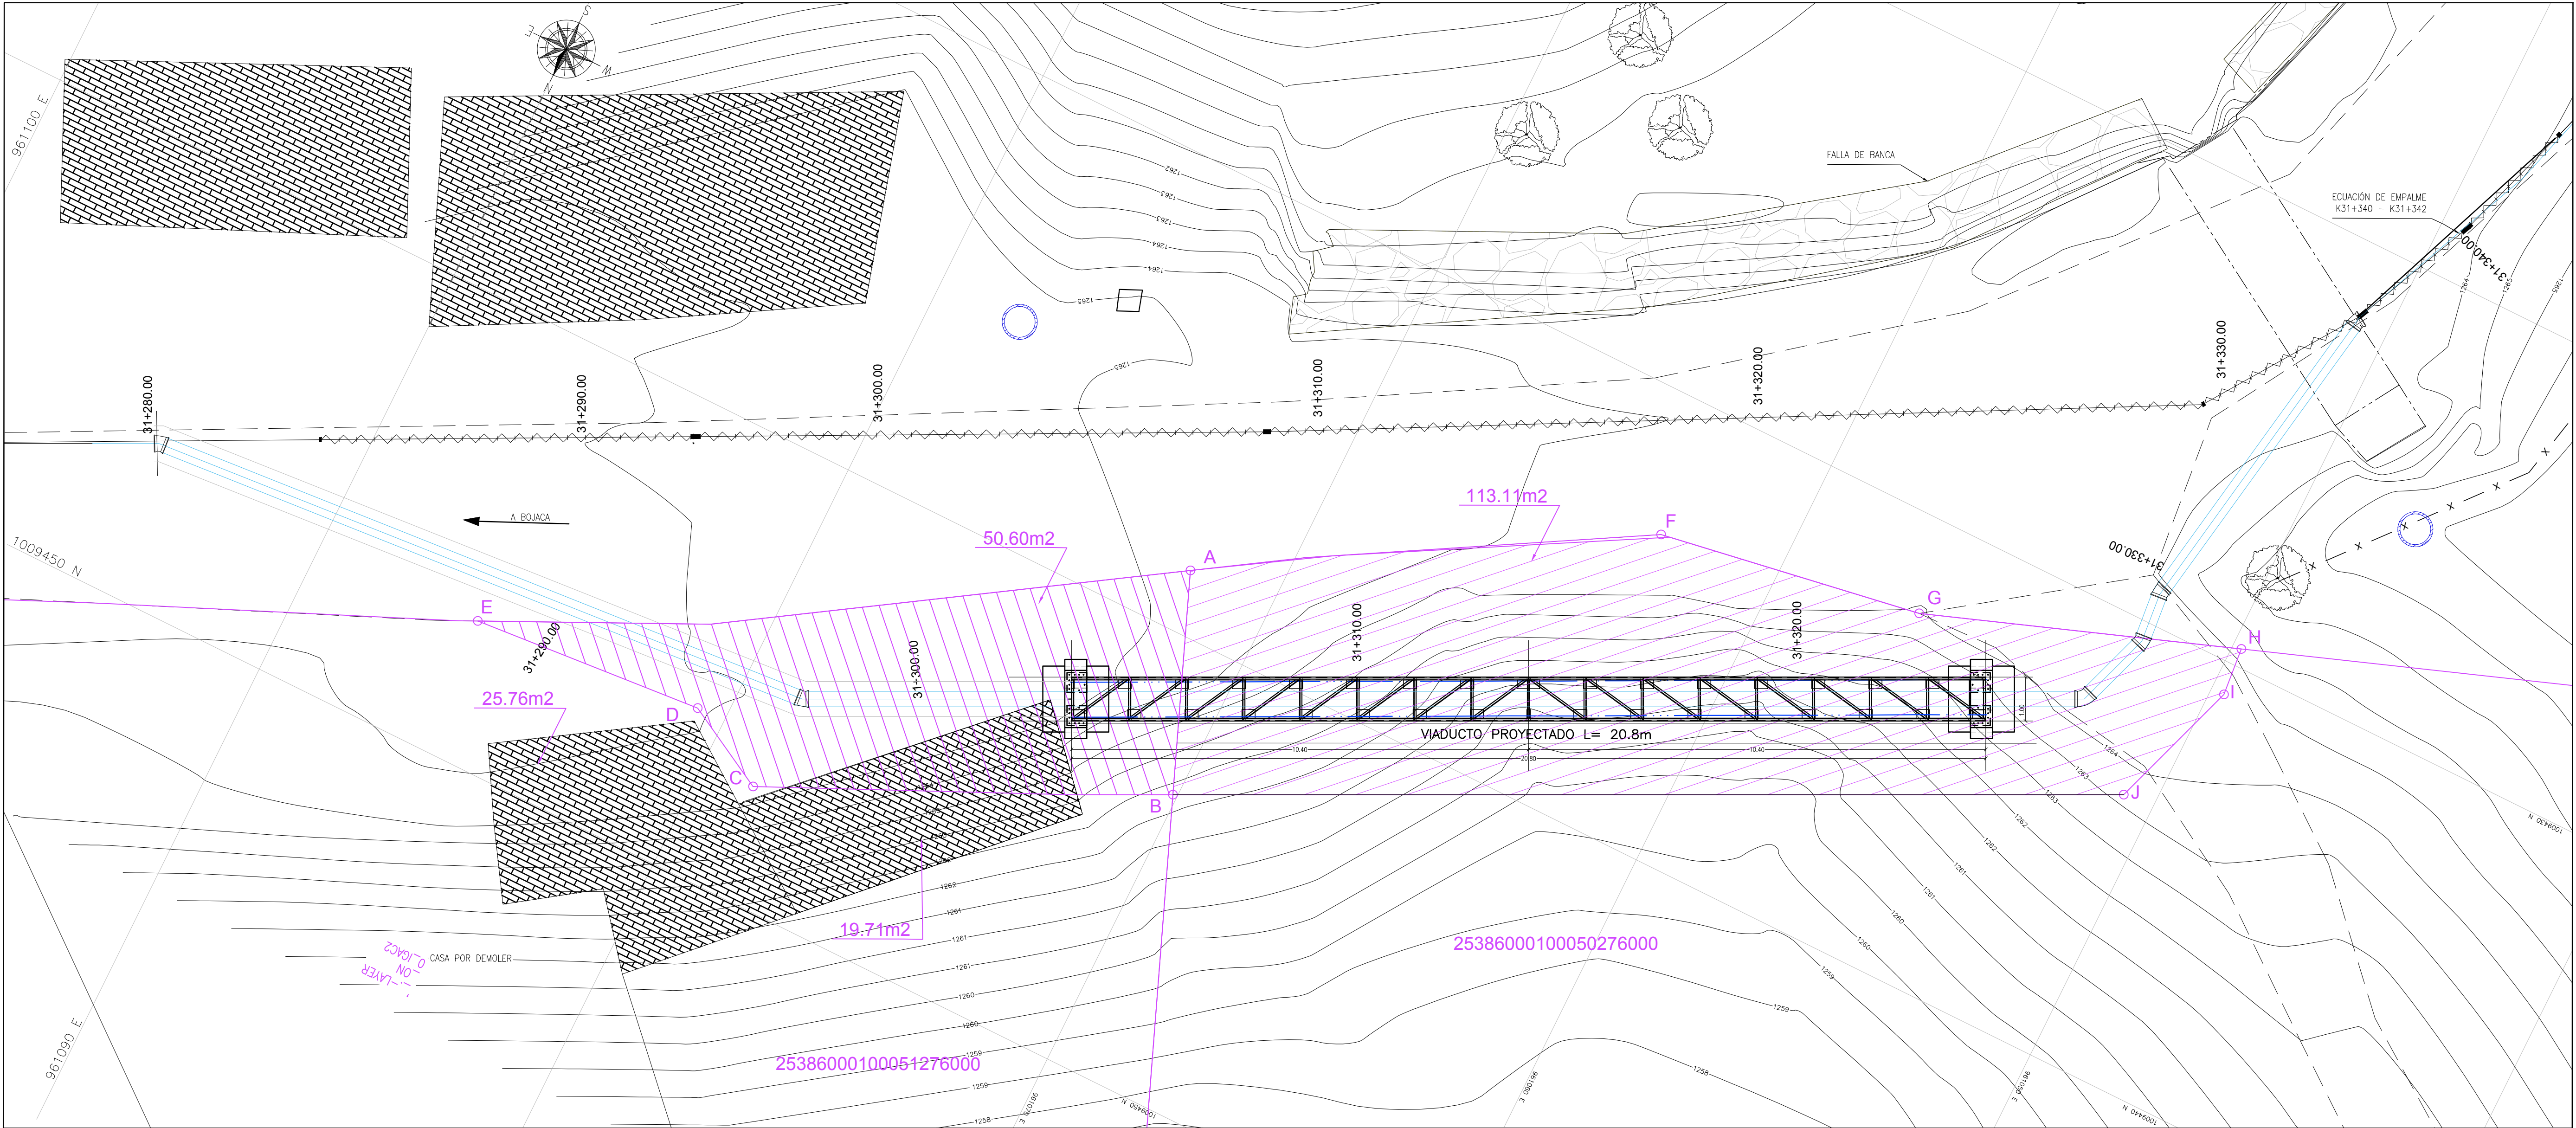

PLANTA
ESCALA 1:50

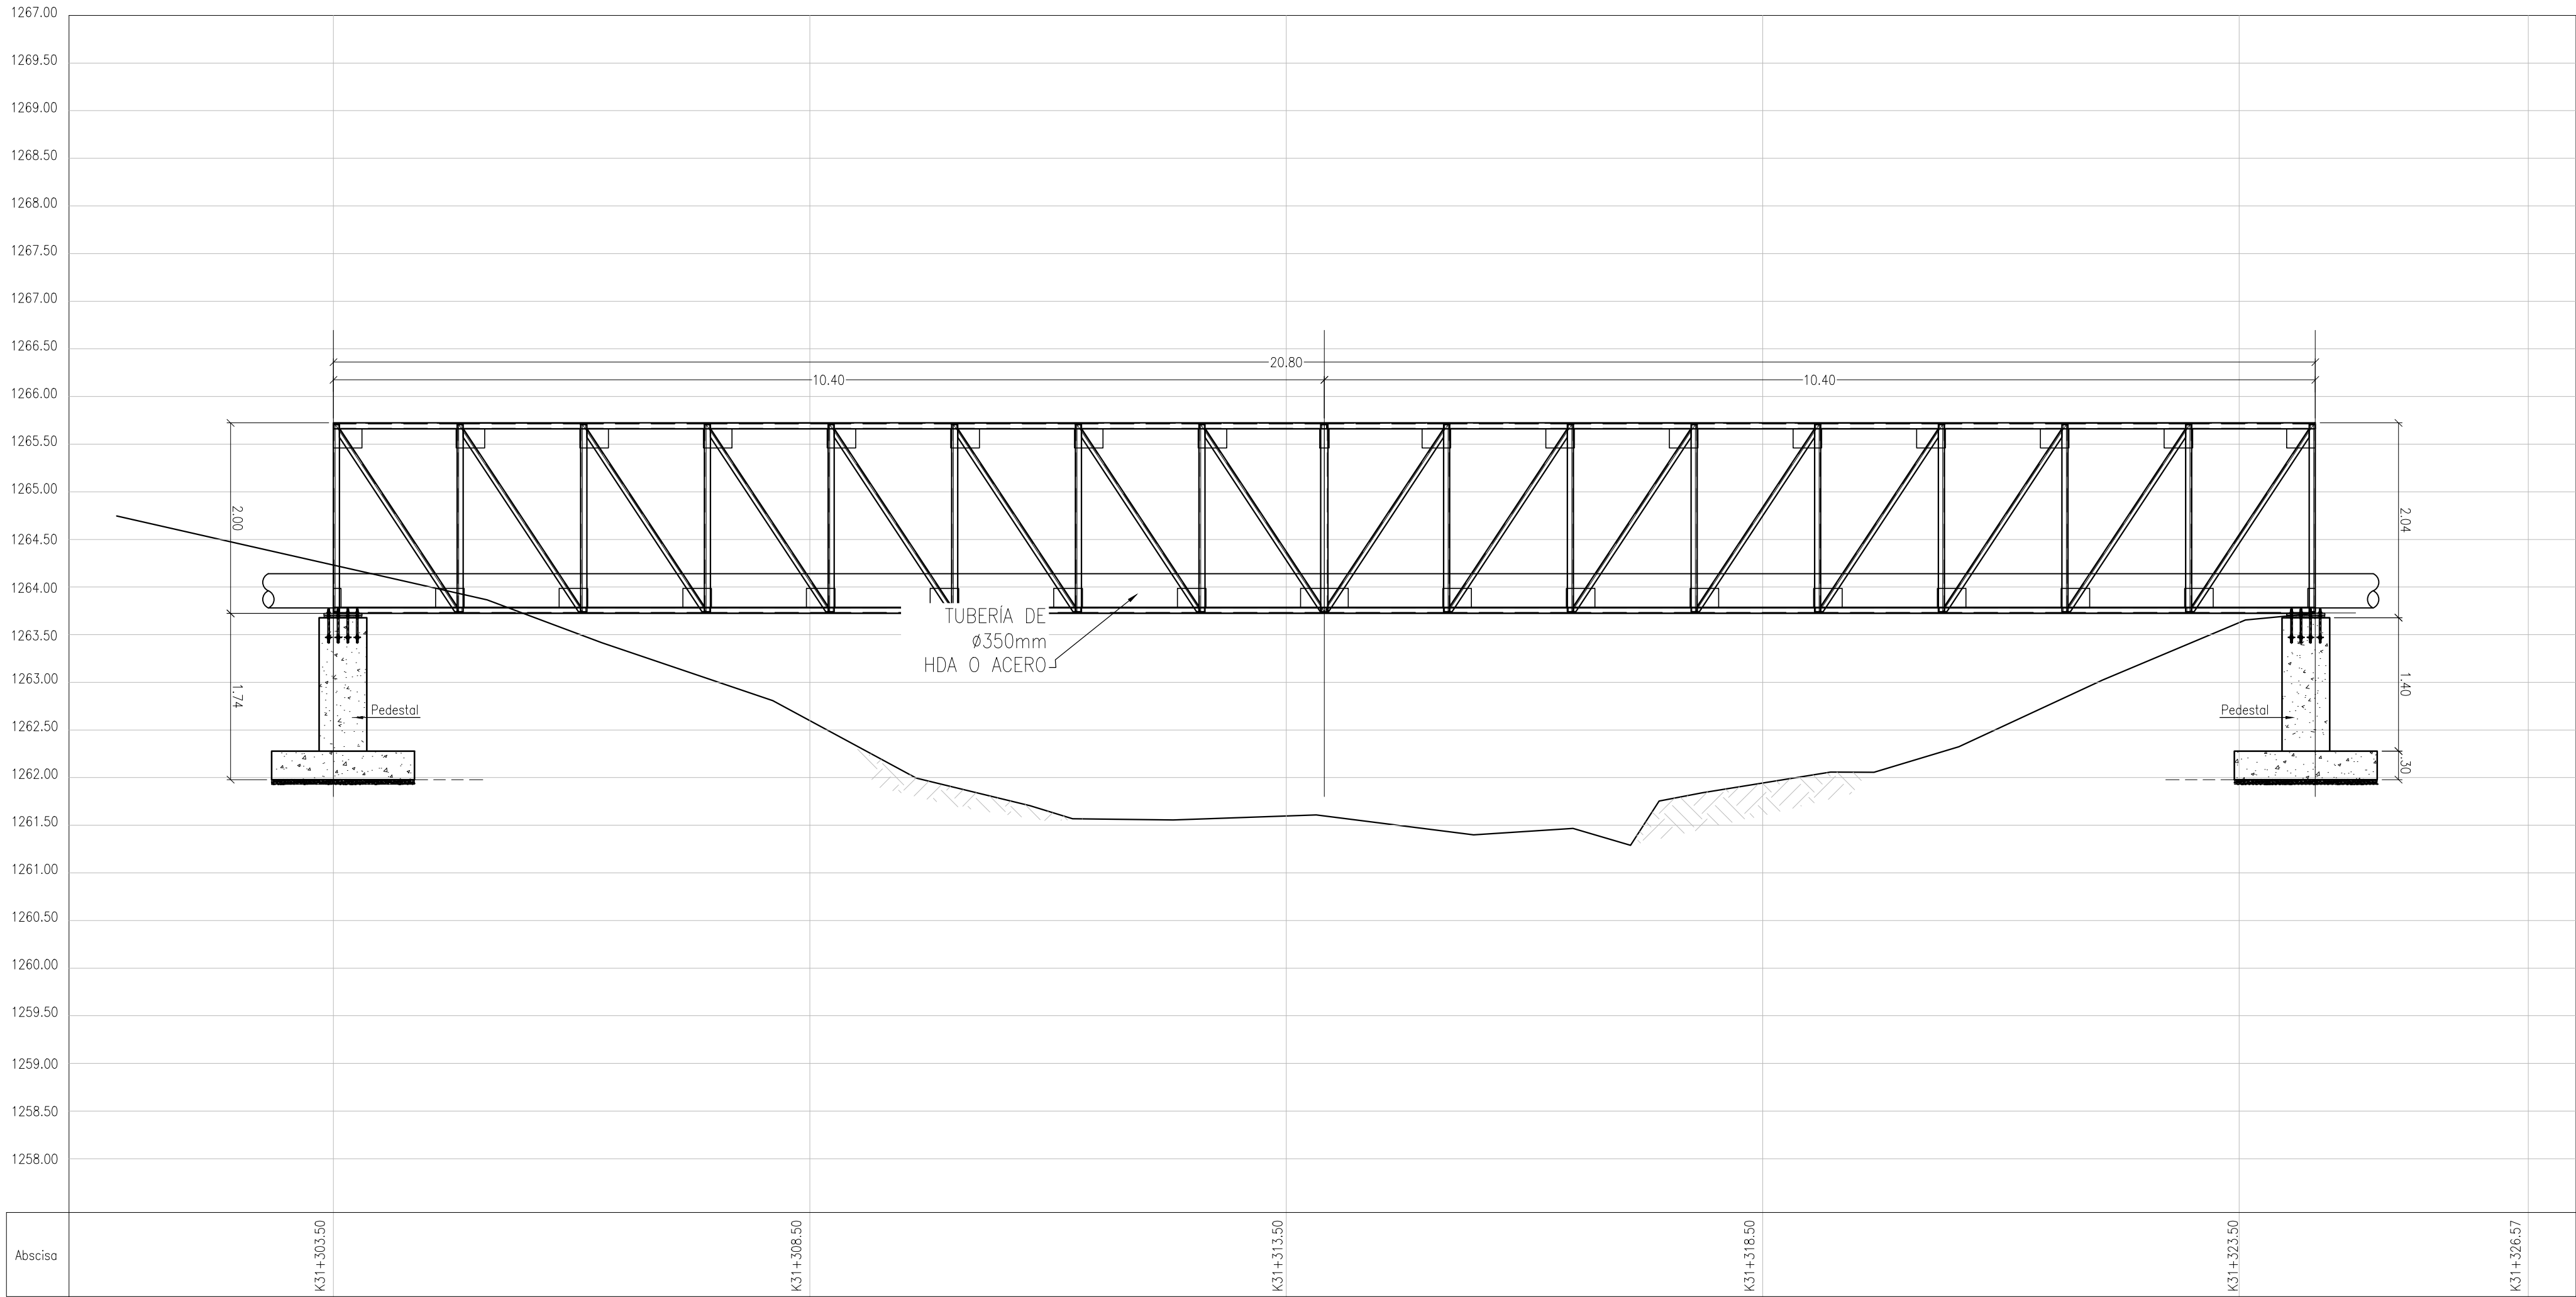

PERFIL LONGITUDINAL
ESCALA 1:50

LINDEROS LOTE A COMPRAR			
PUNTO	ESTE	NORTE	
A	961072.01	1009438.6	
B	961070.11	1009443.34	
C	961078.75	1009447.41	
D	961080.67	1009446.37	
E	961086.03	1009446.82	
F	961062.77	1009433.12	
G	961056.72	1009432.12	
H	961049.79	1009429.6	
I	961049.69	1009430.7	
J	961050.72	1009433.75	

AREA LOTE (m2)	
25386000100050276000	113.14
25386000100051276000	51.86


25386000100051276000			
Inicio	Fin	Distancia	
A	E	16.28	
A	B	5.11	
B	C	9.56	
C	D	2.18	
D	E	5.38	
Perimetro (m)		38.51	

25386000100050276000			
Inicio	Fin	Distancia	
A	B	5.11	
A	F	10.74	
F	G	6.14	
G	H	7.37	
H	I	1.1	
I	J	3.22	
J	B	21.63	
Perimetro (m)		55.31	

Areas (m2)	
Area total de la construcción	45.47
Area afectada	19.71
Area sin afectación	25.76



CONSULTORIA:

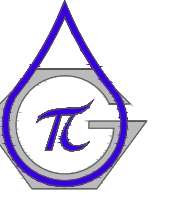

IEH GRUCON S.A.

DISEÑO:

José Eduardo Estevez V.
M.P. 252522-0726 EN CND

REVISÓ:

Carlos Alberto Giraldo L.
M.P. 17935 CND

APROBÓ:

Carlos Alberto Giraldo L.
M.P. 17935 CND

INTERVENTORIA:

Franklin Paolo Flechas Parra
M.P. 25202-101398 CND
Empresas Publicas de
Cundinamarca S.A. E.S.P.

REFERENCIAS TOPOGRÁFICAS

OBSERVACIONES O MODIFICACIONES	
FECHA	No

CONVENCIONES

~271d~	CURVA DE NIVEL INDICE
~~~~~	CURVA DE NIVEL INTERMEDIA
⊗	POSTE DE ENERGIA
—+—+—	CERCA
○	POZO ALcantarillado EXISTENTE
—+—+—	VIA
- - - - -	VIA SIN PAVIMENTAR
Δ	DELTA
▬	TUBERIA PROYECTADA
~~~~~	TUBERIA EXISTENTE A CLAUSURAR
—+—+—	TUBERIA EXISTENTE
▨	LINDEROS

NOTAS:

1. TODAS LAS DIMENSIONES ESTÁN EN METROS A MENOS QUE SE ESPECIFIQUE LO CONTRARIO.
2. LA TUBERIA HDA O DE ACERO AL CARBONO DEBERÁ RESISTIR TODOS LOS ESFUERZOS CIRCULARES, AXIALES, CORTANTES Y DE TORSIÓN QUE SE GENEREN POR LAS PRESIONES HIDROSTÁTICAS DE TRABAJO Y POR TRANSIENTES HIDRÁULICOS Y POR NO TENER ANCLAJES.

DISEÑO

PROYECTO:

CONSULTORIA DE DIAGNÓSTICO Y EVALUACIÓN INTEGRAL
PARA REFORMULACIÓN DE LA PUESTA EN MARCHA DEL
ACUEDUCTO REGIONAL LA MESA ANAPOIMA - FASE 5

CONTENIDO:

VIADUCTO VEREDA ALTO GRANDE

PLANTA- PERFIL

PLANO ACUEDUCTO

FECHA:

Febrero 2017

ESCALAS:

INDICADAS

ARCHIVO:

C350_VIADALTGR-01-01.V0.JCC.V0.dwg

CÓDIGO:

C350_VIADALTGR-01-01.V0

PLANO Nº:

01

DE

01

VERSIÓN:

0