

Gobernación de Nariño



MUNICIPIO DE EL TABLÓN DE GÓMEZ
DEPARTAMENTO DE NARIÑO

HERNAN ARTURO MELENDEZ
ALCALDE MUNICIPAL

HEBER E. YEPEZ V.
CONTRATISTA
INGENIERO CIVIL
Matrícula Profesional No. 529243427 NARIÑO

PROYECTO:
OPTIMIZACIÓN Y AMPLIACIÓN DE LA RED
ALCANTARILLADO DEL CORREGIMIENTO DE LAS
MESAS, MUNICIPIO DE EL TABLÓN DE GOMEZ
- DEPARTAMENTO DE NARIÑO.

CONTIENE:
DIÁMETRO DE TUBERÍA

CONVENCIONES	
Numero de camera	
Cota Terreno	
Cota Bases arriales	
Cota Bases salidas	
Tubería alcantarillado sanitario	
Camera Reutilizable	
Camera Optimizar	
Camera Proyectada	
Canal de agua lluvia	
Perfil de avenida	
Piezas geométricas	
Via desahogado	
Via pavimentada	
Parqueadero - terreno existente	
Servicios Existentes	
Servicios Propuestos	
Numero de Servicios	
Camera de caída	
Cabozal de descarga	



TOPOGRAFÍA:

Topógrafo: WILMER ARAUJO
Matrícula Profesional: 01 - 11841 C.P.N.T.

DIBUJO:

Dibujo: JOHANA CÓRDOBA
cel: 3137518060

PUNTOS DE CONTROL TOPOGRÁFICO

PTO	NORTE (M)	ESTE (M)	ELEVACIÓN (M)
GPS 1	654918.792	997687.294	1583.5813
GPS 2	649614.569	997840.711	1586.18

SUPERVISOR:


EULER MARTÍNEZ GARCIA
GESTOR PLAN DEPARTAMENTAL DE AGUAS DE NARIÑO

ESCALA:
1:750

FECHA:
NOVIEMBRE/2016

ARCHIVO:
DIAMETROS_LASMESAS

PLANO No:
2 DE 6

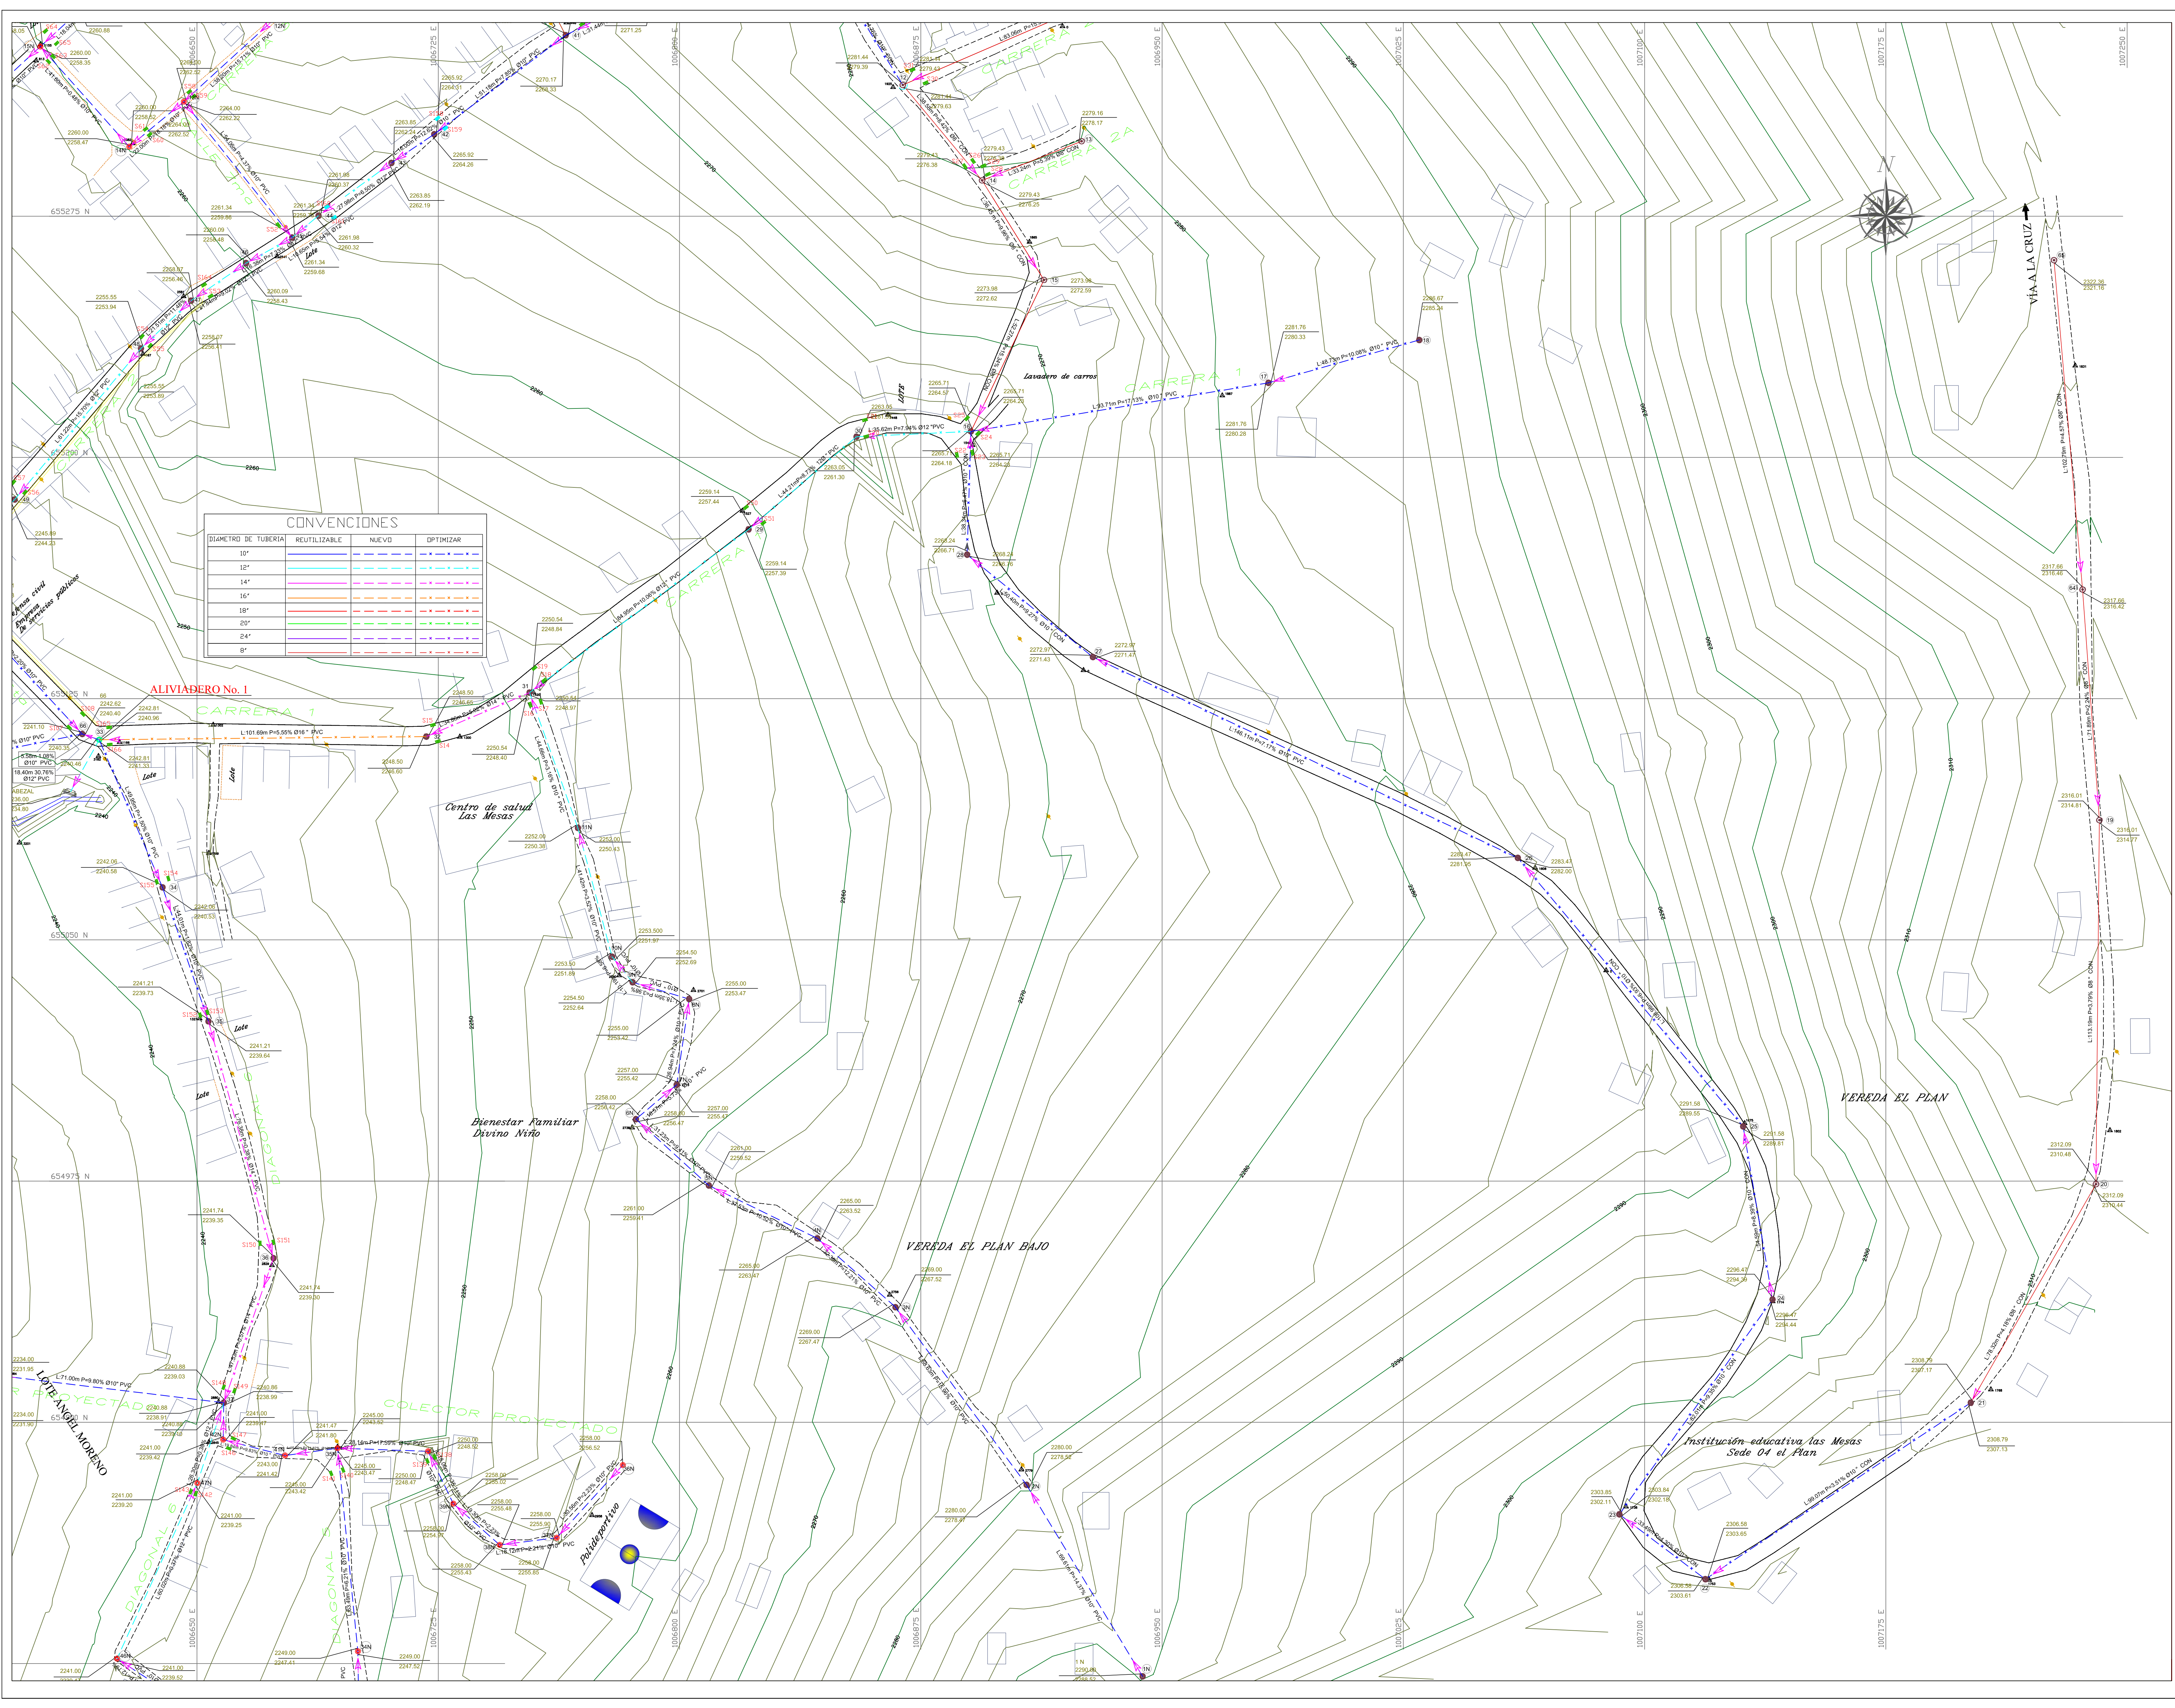

CONVENCIONES

DIÁMETRO DE TUBERÍA	REUTILIZABLE	NUEVO	OPTIMIZAR
10"			
12"			
14"			
16"			
18"			
20"			
24"			
8"			