






ALCALDIA MUNICIPAL  
CABECERA MUNICIPAL  
MUNICIPIO TABLON DE GOINEZ

HERNAN ARTURO BEL ENDEZ  
ALCALDE MUNICIPAL


HERNAN ARTURO BEL ENDEZ  
ALCALDE MUNICIPAL


FECHAS REALIZADAS

**CONVENIOS**

CONVENIO Nº 1	...
CONVENIO Nº 2	...
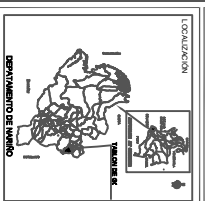
















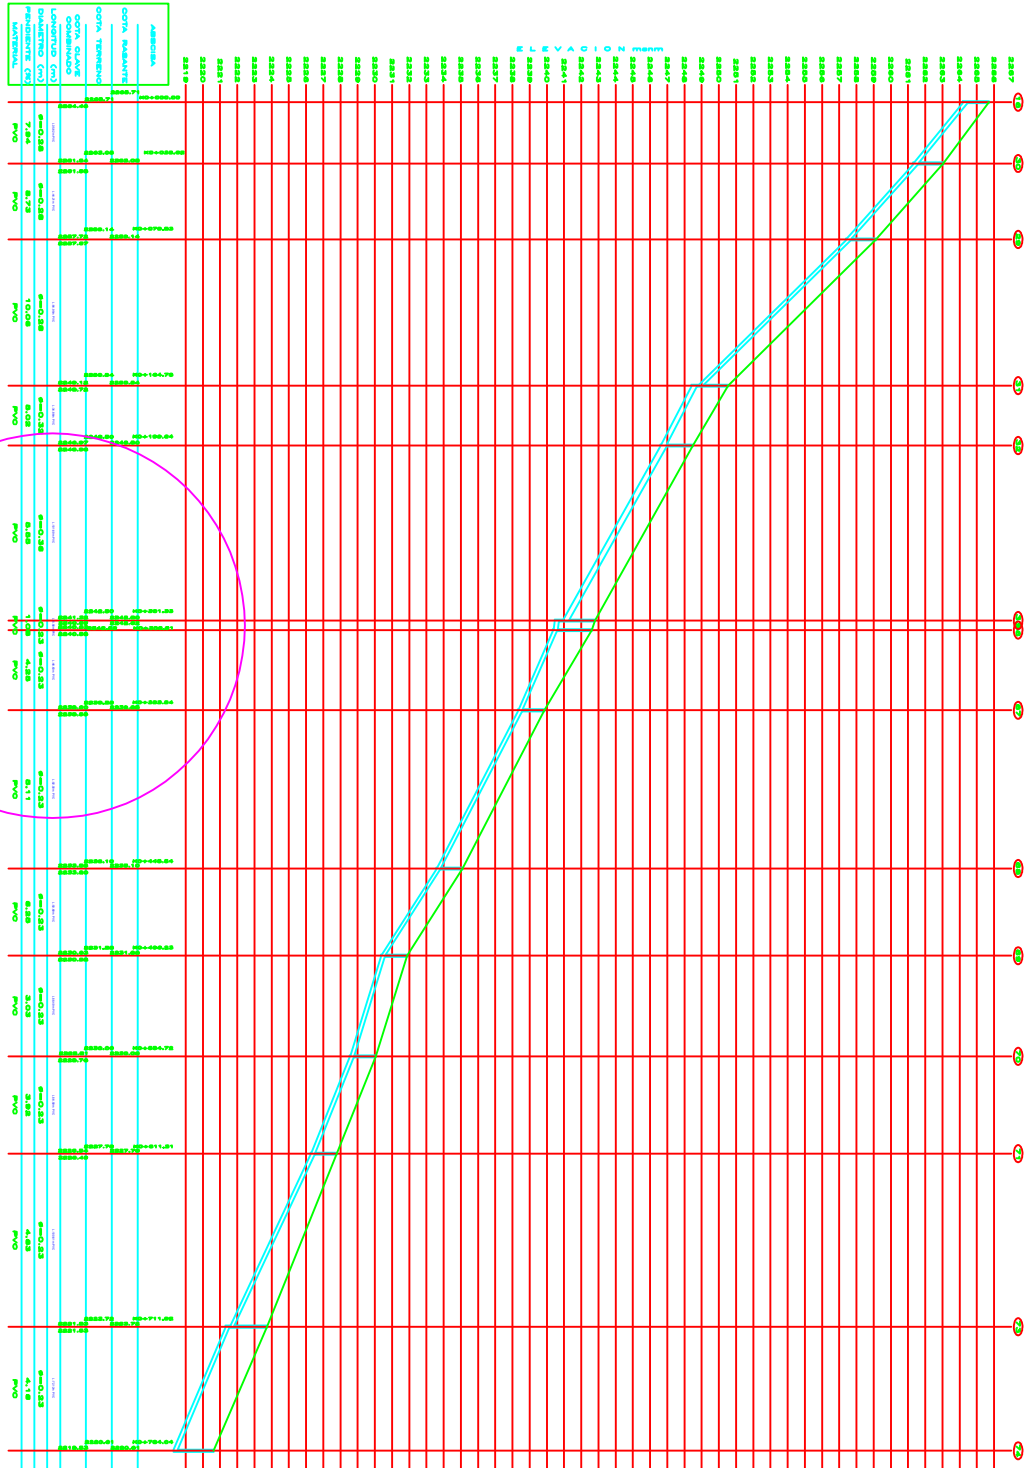

ALTIMETRIA	...
MATERIAL	...