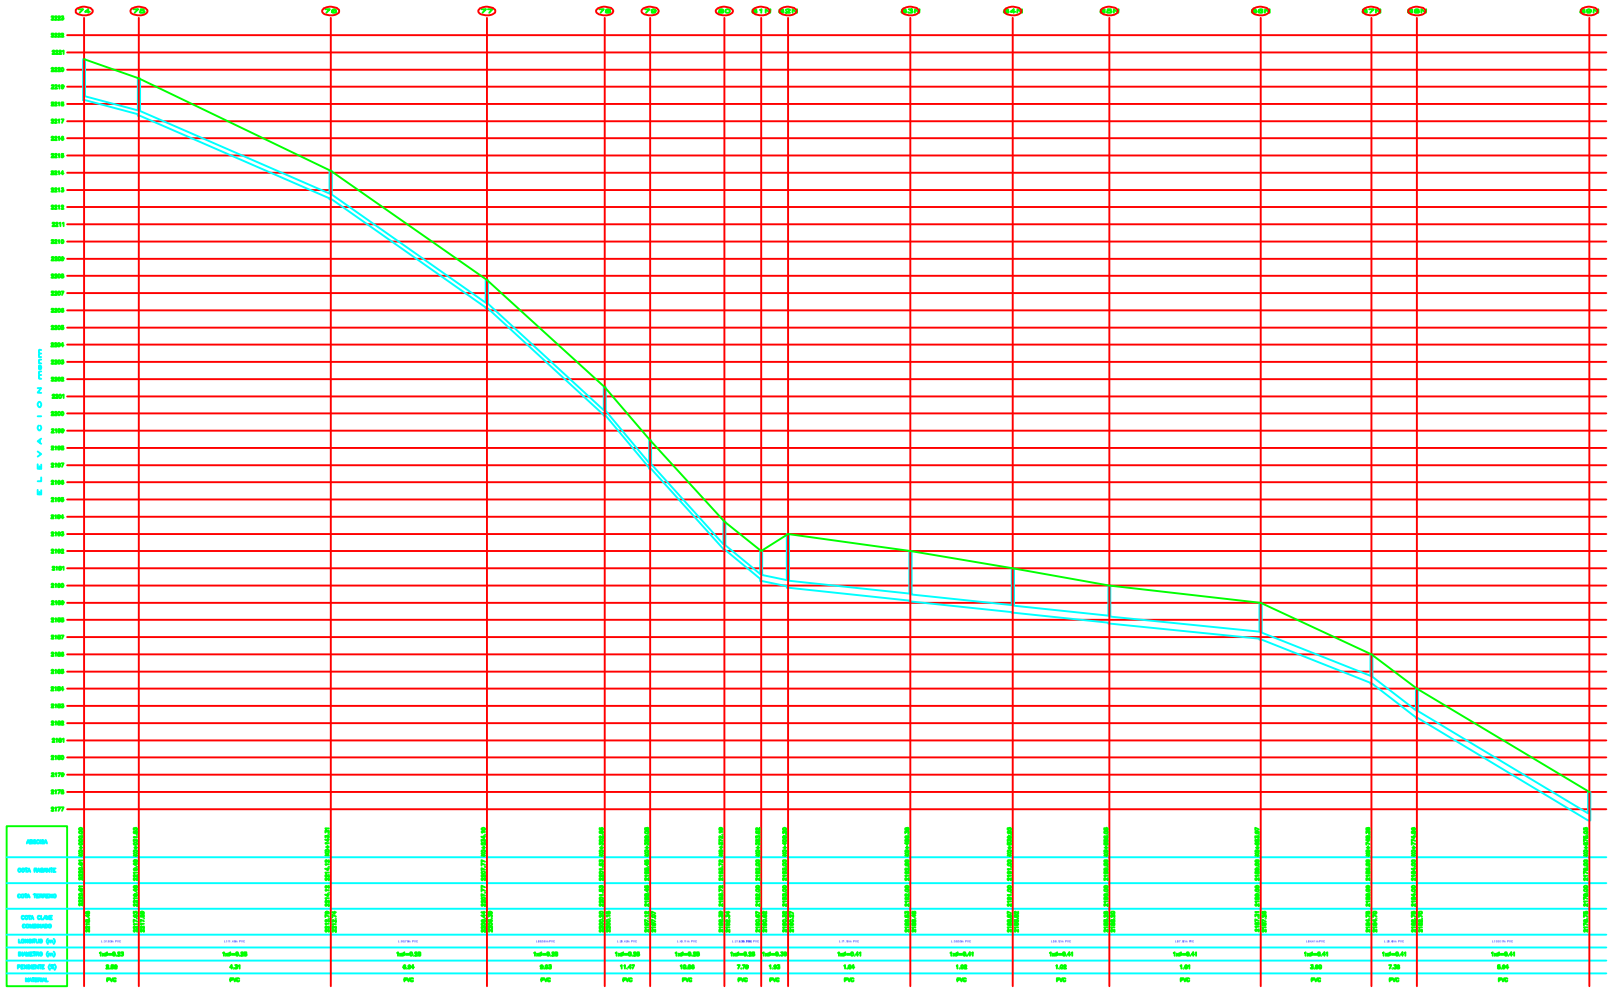

Gobernación de Nariño

PAP-PDA
Plan Departamental de Aguas
Nariño

ALCALDIA MUNICIPAL
CABECERA MUNICIPAL
MUNICIPIO TABLON DE GOMEZ

HERNAN ARTURO MELENDEZ
ALCALDE MUNICIPAL

HEBER E. YEPEZ V.
CONTRATISTA
INGENIERO CIVIL
Matricula Profesional No.5202124327 NARIÑO

CORREGIMIENTO LAS MESAS
MUNICIPIO TABLON DE GOMEZ
DEPARTAMENTO DE NARIÑO

CONTIENE:

PERFILES HIDRAULICOS

CONVENCIONES

Cota Rasante	
Cota Clave cuneta	
Cota terreno	
Tubería de alcantarillado	
Cerramiento	
Canal de aguas lluvia	
Pozo de empalme	
Placa geodésica	
Vía destapada	
Vía pavimentada	
Perímetro urbano	

LOCALIZACIÓN

TOPOGRAFÍA:

Topógrafo: WILMER ARAUJO
Matrícula Profesional: 01 – 11841 C.P.N.T.

DIBUJO:

Dibujo: JOHANA CORDOBA
cel: 3137618050

PUNTOS DE CONTROL TOPOGRÁFICO			
PTO	NORTE (M)	ESTE (M)	ELEVACIÓN
GPS 1	654954.657	1006373.182	2238.459
GPS 2	654889.860	1006172.826	2213.892

SUPERVISOR:

EULER MARTINEZ GARCÍA
GESTOR PLAN DEPARTAMENTAL DE AGUAS DE NARIÑO

ESCALA: 1:__1000

FECHA: MAYO/2016

ARCHIVO: PERFILES LAS MESAS

PLANO No: 2 DE 10