

A B C D E F G H I J K L

1

1

2

2

3


3

4

4

5

5

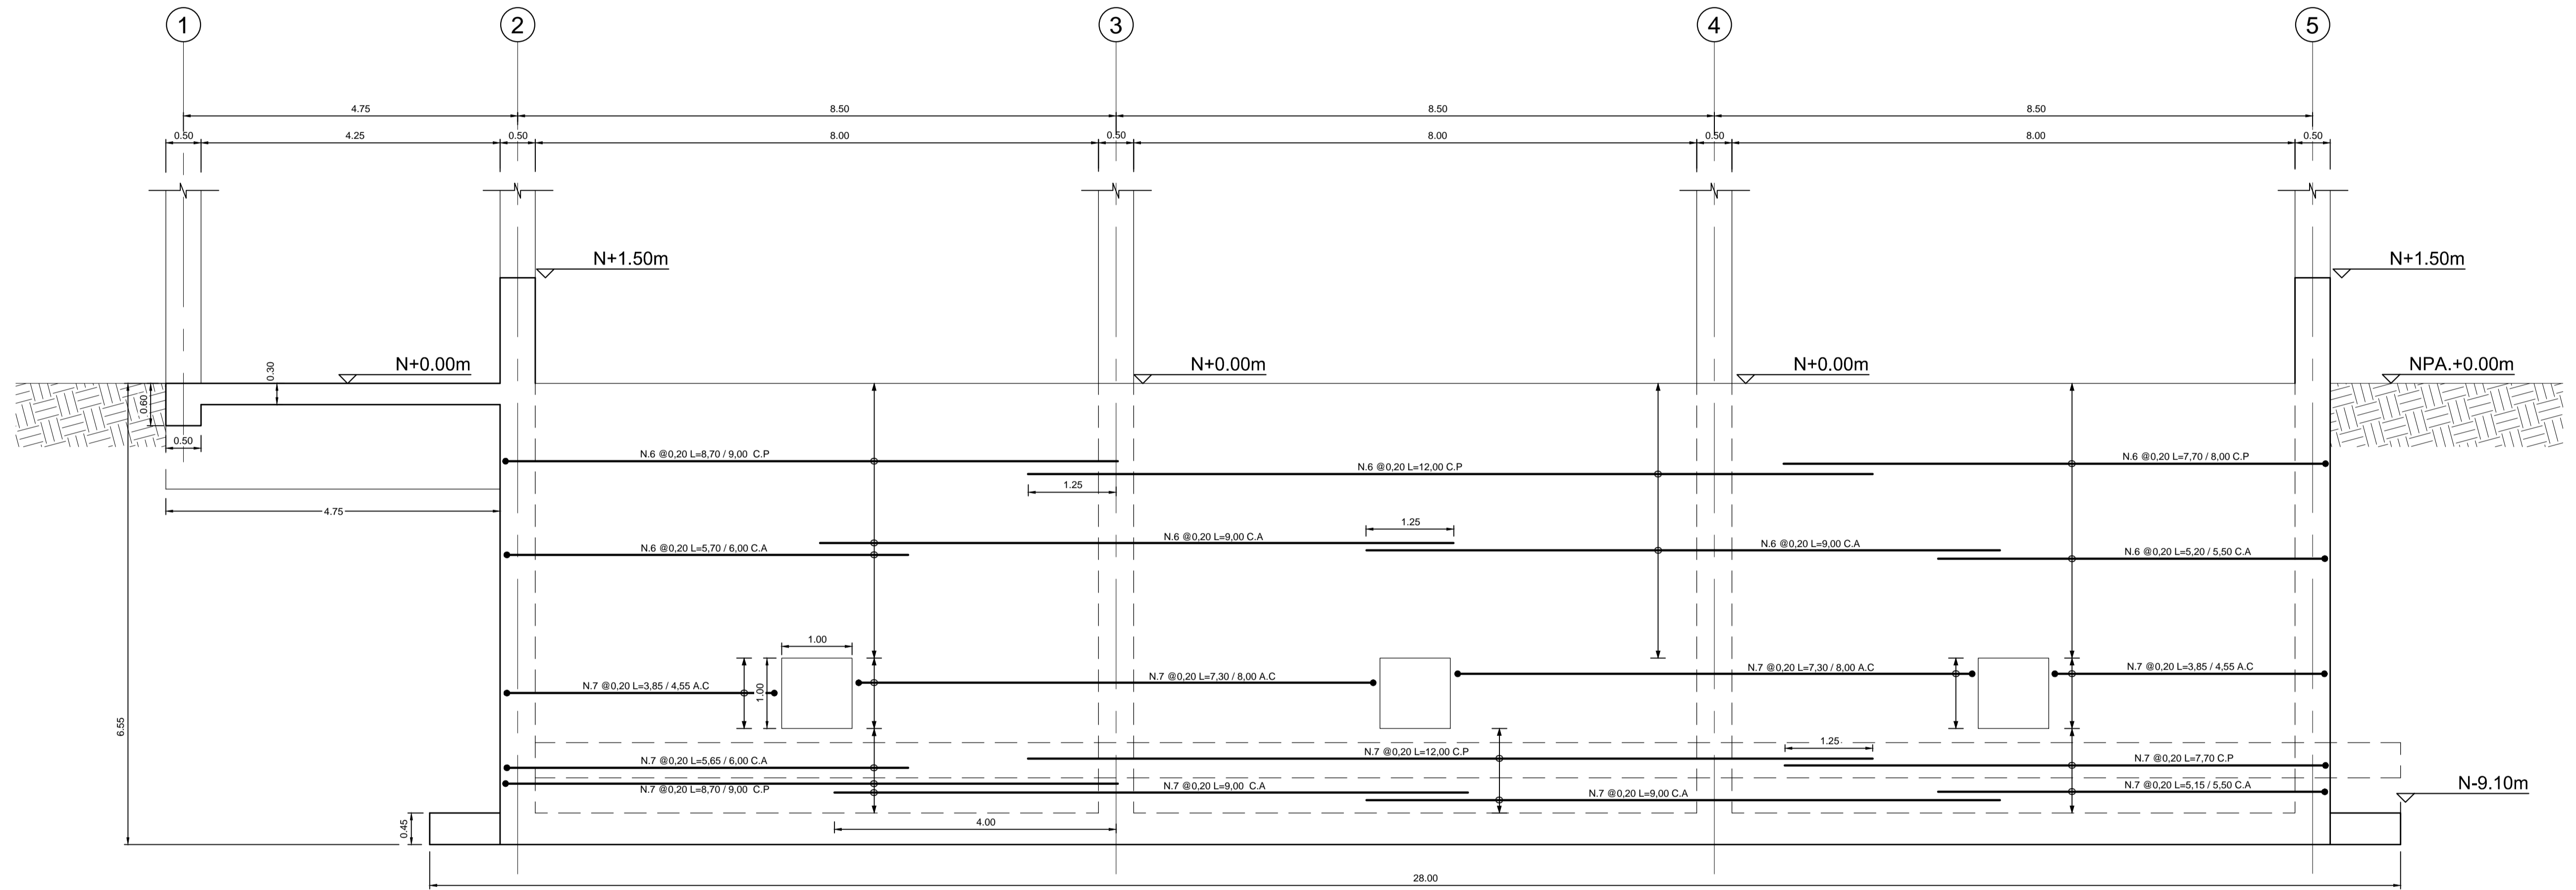

SECCIÓN POR EJE C
REFUERZO HORIZONTAL EN MUROS
ESCALA 1:50

CONVENCIONES

- CARA ANTERIOR C.A
- CARA POSTERIOR C.P
- AMBAS CARAS A.C
- CARA SUPERIOR C.S
- CARA INFERIOR C.I

Copyright © E.P.M. No está permitida su reproducción por ningún medio impreso, fotostático, electrónico o similar, sin la previa autorización escrita del titular de los derechos reservados.

NO.	REVISIÓN	ZONA	MODIFICÓ	RESPONSABLE	FECHA
EMPRESAS PÚBLICAS DE MEDELLÍN E.S.P. VICEPRESIDENCIA DE PROYECTOS CENTRO DE EXCELENCIA TÉCNICA					
CONTIENE					
EBAR LA YUQUITA AGUAS DE URABÁ SECCIÓN POR EJE C					
ELABORÓ: CETD			REVISÓ: JEGL		
DIBUJÓ: TBA			APROBÓ: JIRA		
FECHA: 2015-10-28			PLATAFORMA: ACAD-DWG PLANO: 15 DE: 28		
ISO	ESCALA:	MEDIDAS:	NOMBRE:		REV:
A1	INDICADAS	mm	R001-DW-CIV-001-RE		01

A B C D E F G H I J K L