


SECCIÓN B-B  
REFUERZO  
ESCALA 1:50

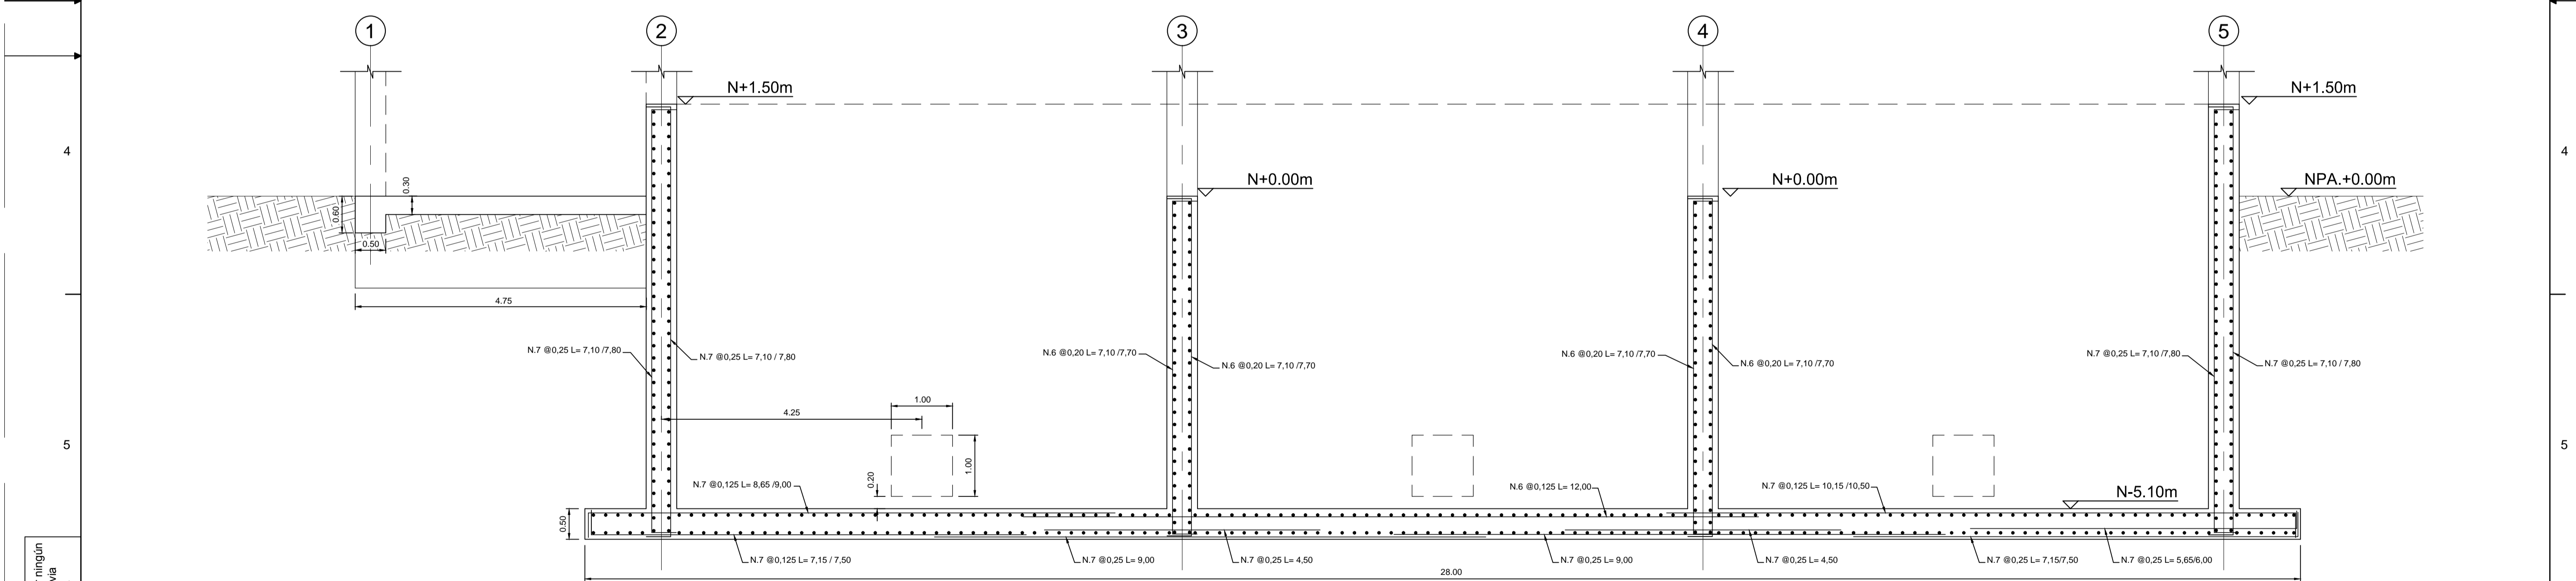

SECCIÓN C-C  
REFUERZO  
ESCALA 1:50

Copyright © E.P.M. No está permitida su reproducción por ningún medio impreso, fotográfico, electrónico o similar, sin la previa autorización escrita del titular de los derechos reservados.

NO.	REVISIÓN	ZONA	MODIFICÓ	RESPONSABLE	FECHA
<b>EMPRESAS PÚBLICAS DE MEDELLÍN E.S.P.</b> VICEPRESIDENCIA DE PROYECTOS CENTRO DE EXCELENCIA TÉCNICA					
CONTIENE		EBAR LA YUQUITA AGUAS DE URABÁ SECCIÓN B-B, C-C - REFUERZO			
ELABORÓ: CETD			REVISÓ: JEGL		
DIBUJÓ: TBA			APROBÓ: JIRA		
FECHA: 2015-10-28			PLATAFORMA: ACAD-DWG PLANO: 09 DE: 26		
ISO	ESCALA:	MEDIDAS:	NOMBRE:	REV:	
A1	INDICADAS	mm	R001-DW-CIV-001-RE	01	