


Escala 1:1750

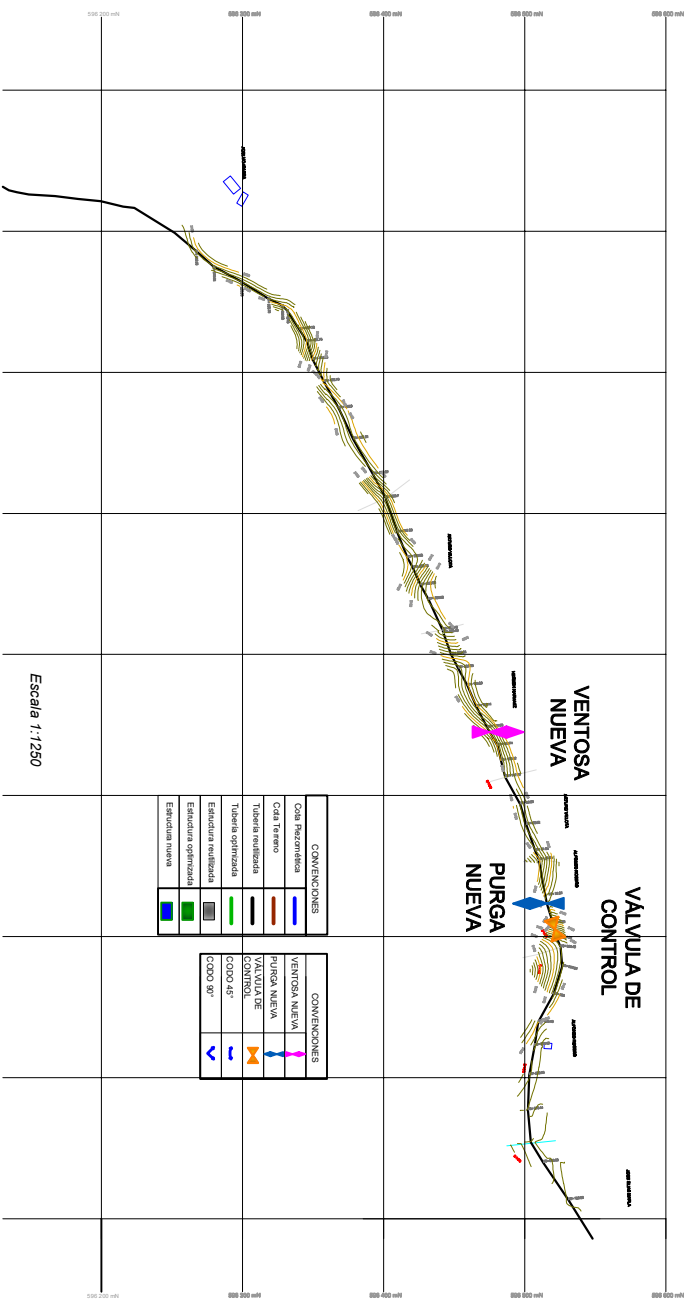

Escala 1:1250

CONVENCIONES	

CONVENCIONES	
	VALVULA DE CONTROL
	CODO 45°
	CODO 90°



ALCALDE MUNICIPAL:

 D. NELSON CORAL CEBALLOS

PROYECTO:
 AMPLIACION Y OPTIMIZACION DEL SISTEMA DE AGENCIENTO MUNICIPAL DEPARTAMENTO DE NARIÑO

CONTEXTO:
 VISTA EN PLANTA Y PERFIL DE LA CONDUCCION PURGA TORNO


ING. ROLANDO ROMERO BEJARRES
 (Firma)

INGENIERO EN SISTEMAS DE AGUAS
 SANDRA PATRICIA CHAVEZ GALIANO
 (Firma)

ING. ALFREDO MARTINEZ ARMALLO
 (Firma)

OSCAR MEJIA MENDES
 (Firma)

OCTUBRE 2015

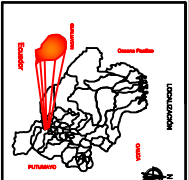

Hoja: 20
 de: 39