



Escala 1:2500

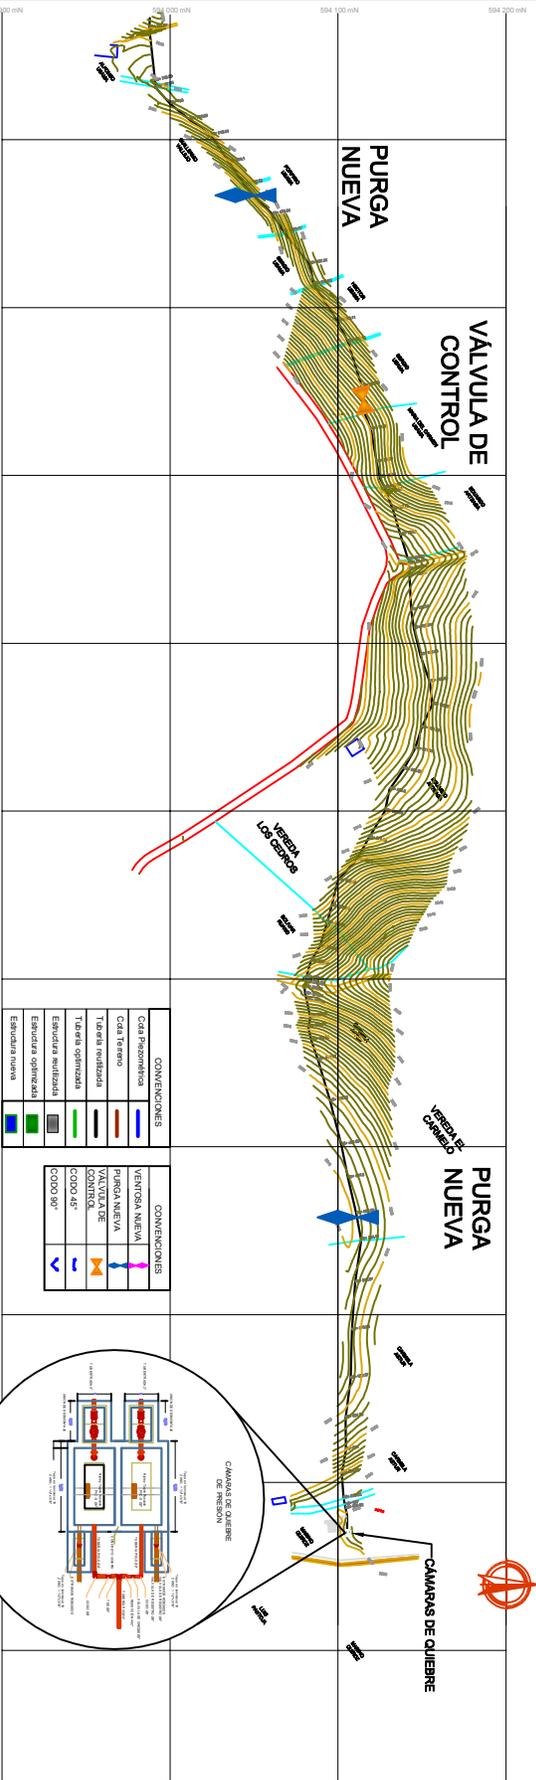

Escala 1:1250

CONVENCIONES	
	Estructura nueva

CONVENCIONES	
	VENTOSA NUEVA
	PURGA NUEVA
	VALVULA DE CONTROL
	CORDO 45°
	CORDO 90°

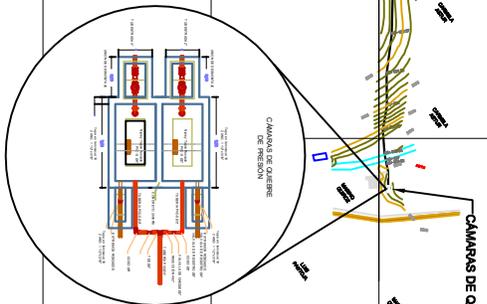


D. NELSON COPAL CEBALLOS

PROYECTO:

CONTENIDO:
VISTA EN PLANTA Y PERFILE DE LA OPTIMIZACION DE LA ADUCCION - CONDUCCION EL FONOTONO


ING. ROLANDO ROMERO BENAVIDES

SABRINA PATRICIA CHAVES GALIANO

ING. ALFREDO MARTINEZ ABRAHAMO

OSCAR NEJAM MENSIES

OCTUBRE 2015

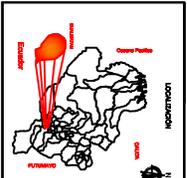

26
39