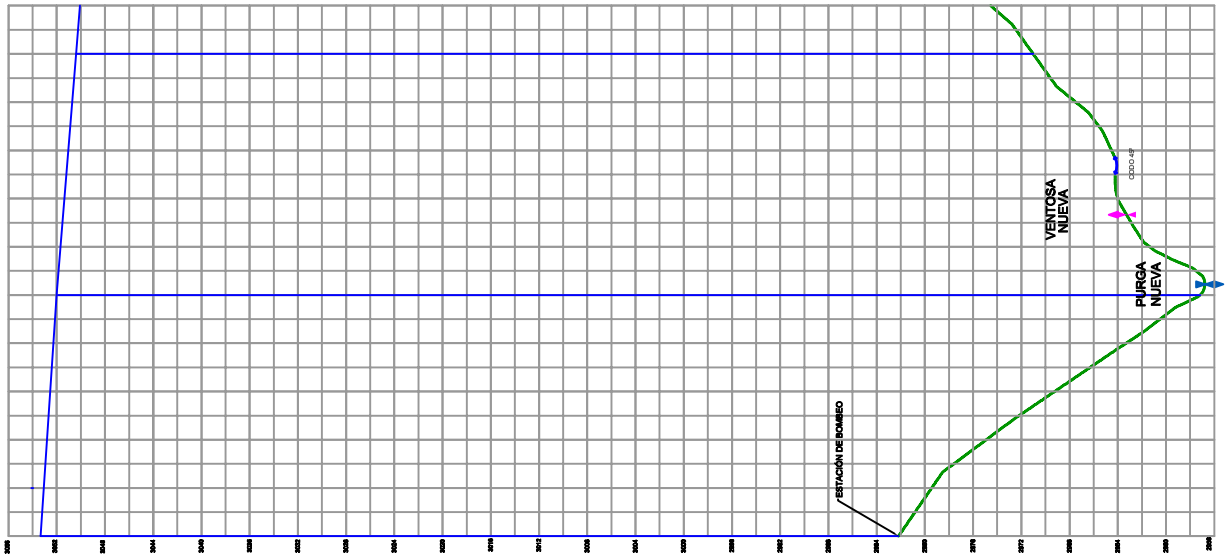

ABCISA	TERRENO NATURAL	COTA RASANTE	COTA PIEZOMETRICA	DIÁMETRO	LONGITUD	PENDIENTE %	ACCESORIOS

Escala 1:1750

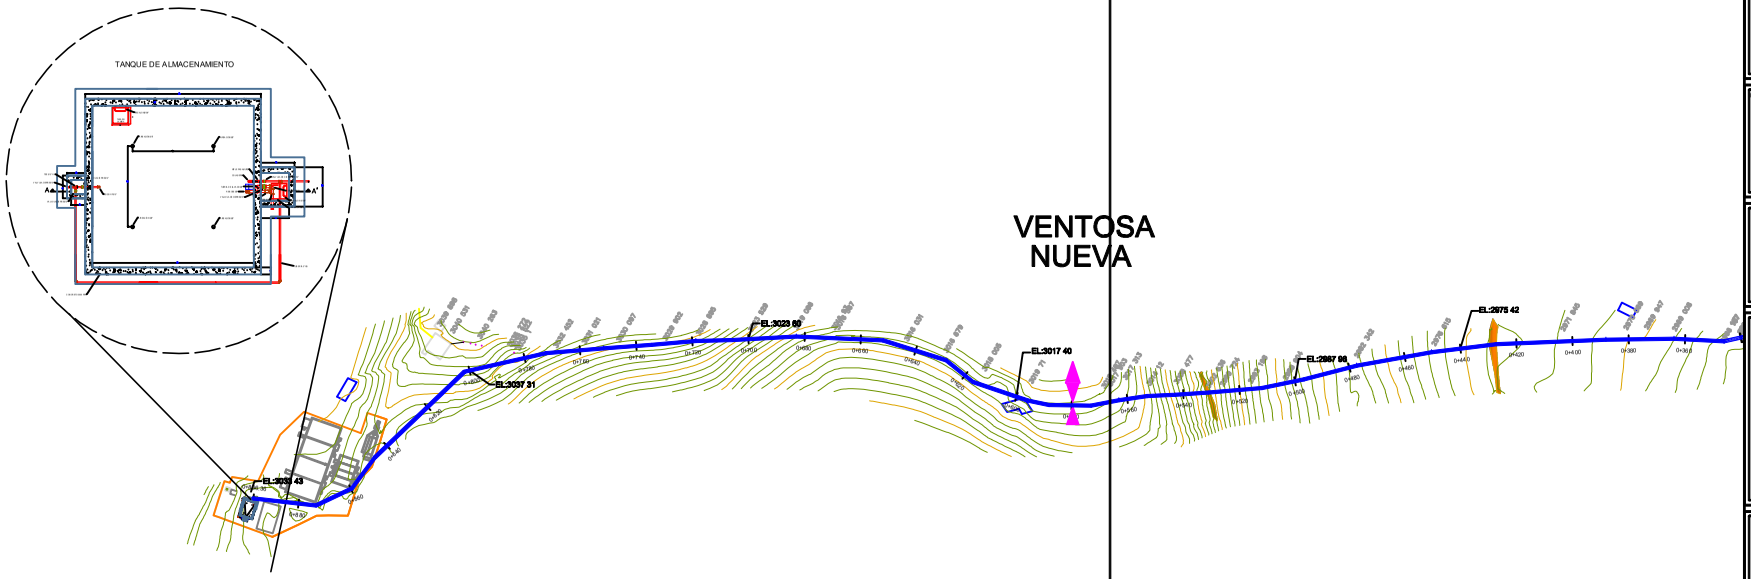

Escala 1:750

REPUBLICA DE COLOMBIA - DEPARTAMENTO DE NARIÑO
ALCALDIA MUNICIPAL
DE GUALMATÁN

ALCALDE MUNICIPAL:

Dr NELSON CORAL CEBALLOS

PROYECTO:

AMPLIACIÓN Y OPTIMIZACIÓN DEL SISTEMA DE ACUEDUCTO MUNICIPAL DEL MUNICIPIO DE GUALMATÁN DEPARTAMENTO DE NARIÑO

CONTIENE:

VISTA EN PLANTA Y PERFIL DE LA CONDUCCIÓN CANTERA 01

DISEÑO:

ING. ROLANDO ROMERO BENAVIDES
Matrícula Profesional
Matrícula Profesional 52202-189-NRO

LEVANTO :

SANDRA PATRICIA CHAVES GALEANO
Matrícula Profesional 01-0261 C.P.N.T.

APROBADO:
SUPERVISOR DE DISEÑOS:

ING. ALFREDO MARTINEZ JARAMILLO
Matrícula Profesional 18.361.0024

DIBUJO:

OSCAR MEJIA MENESES
Ingeniero Civil
Matrícula Profesional 52202-283 104 NRN

OCTUBRE 2015

LOCALIZACIÓN

ESCALA:
1:1250
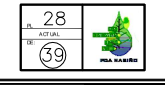
HOJA
28
ACTUAL
DE
39