


Los derechos de autor de este plano son de CONSORCIO INGESAN, quien quedo exonerada de toda responsabilidad si este plano es alterado o modificado en su diseño fundamental por el propietario del proyecto, por su agente o por terceros; o si la construcción no se hace de acuerdo con el plano. No se autoriza su empleo o reproducción total o parcial con fines diferentes al contratado.

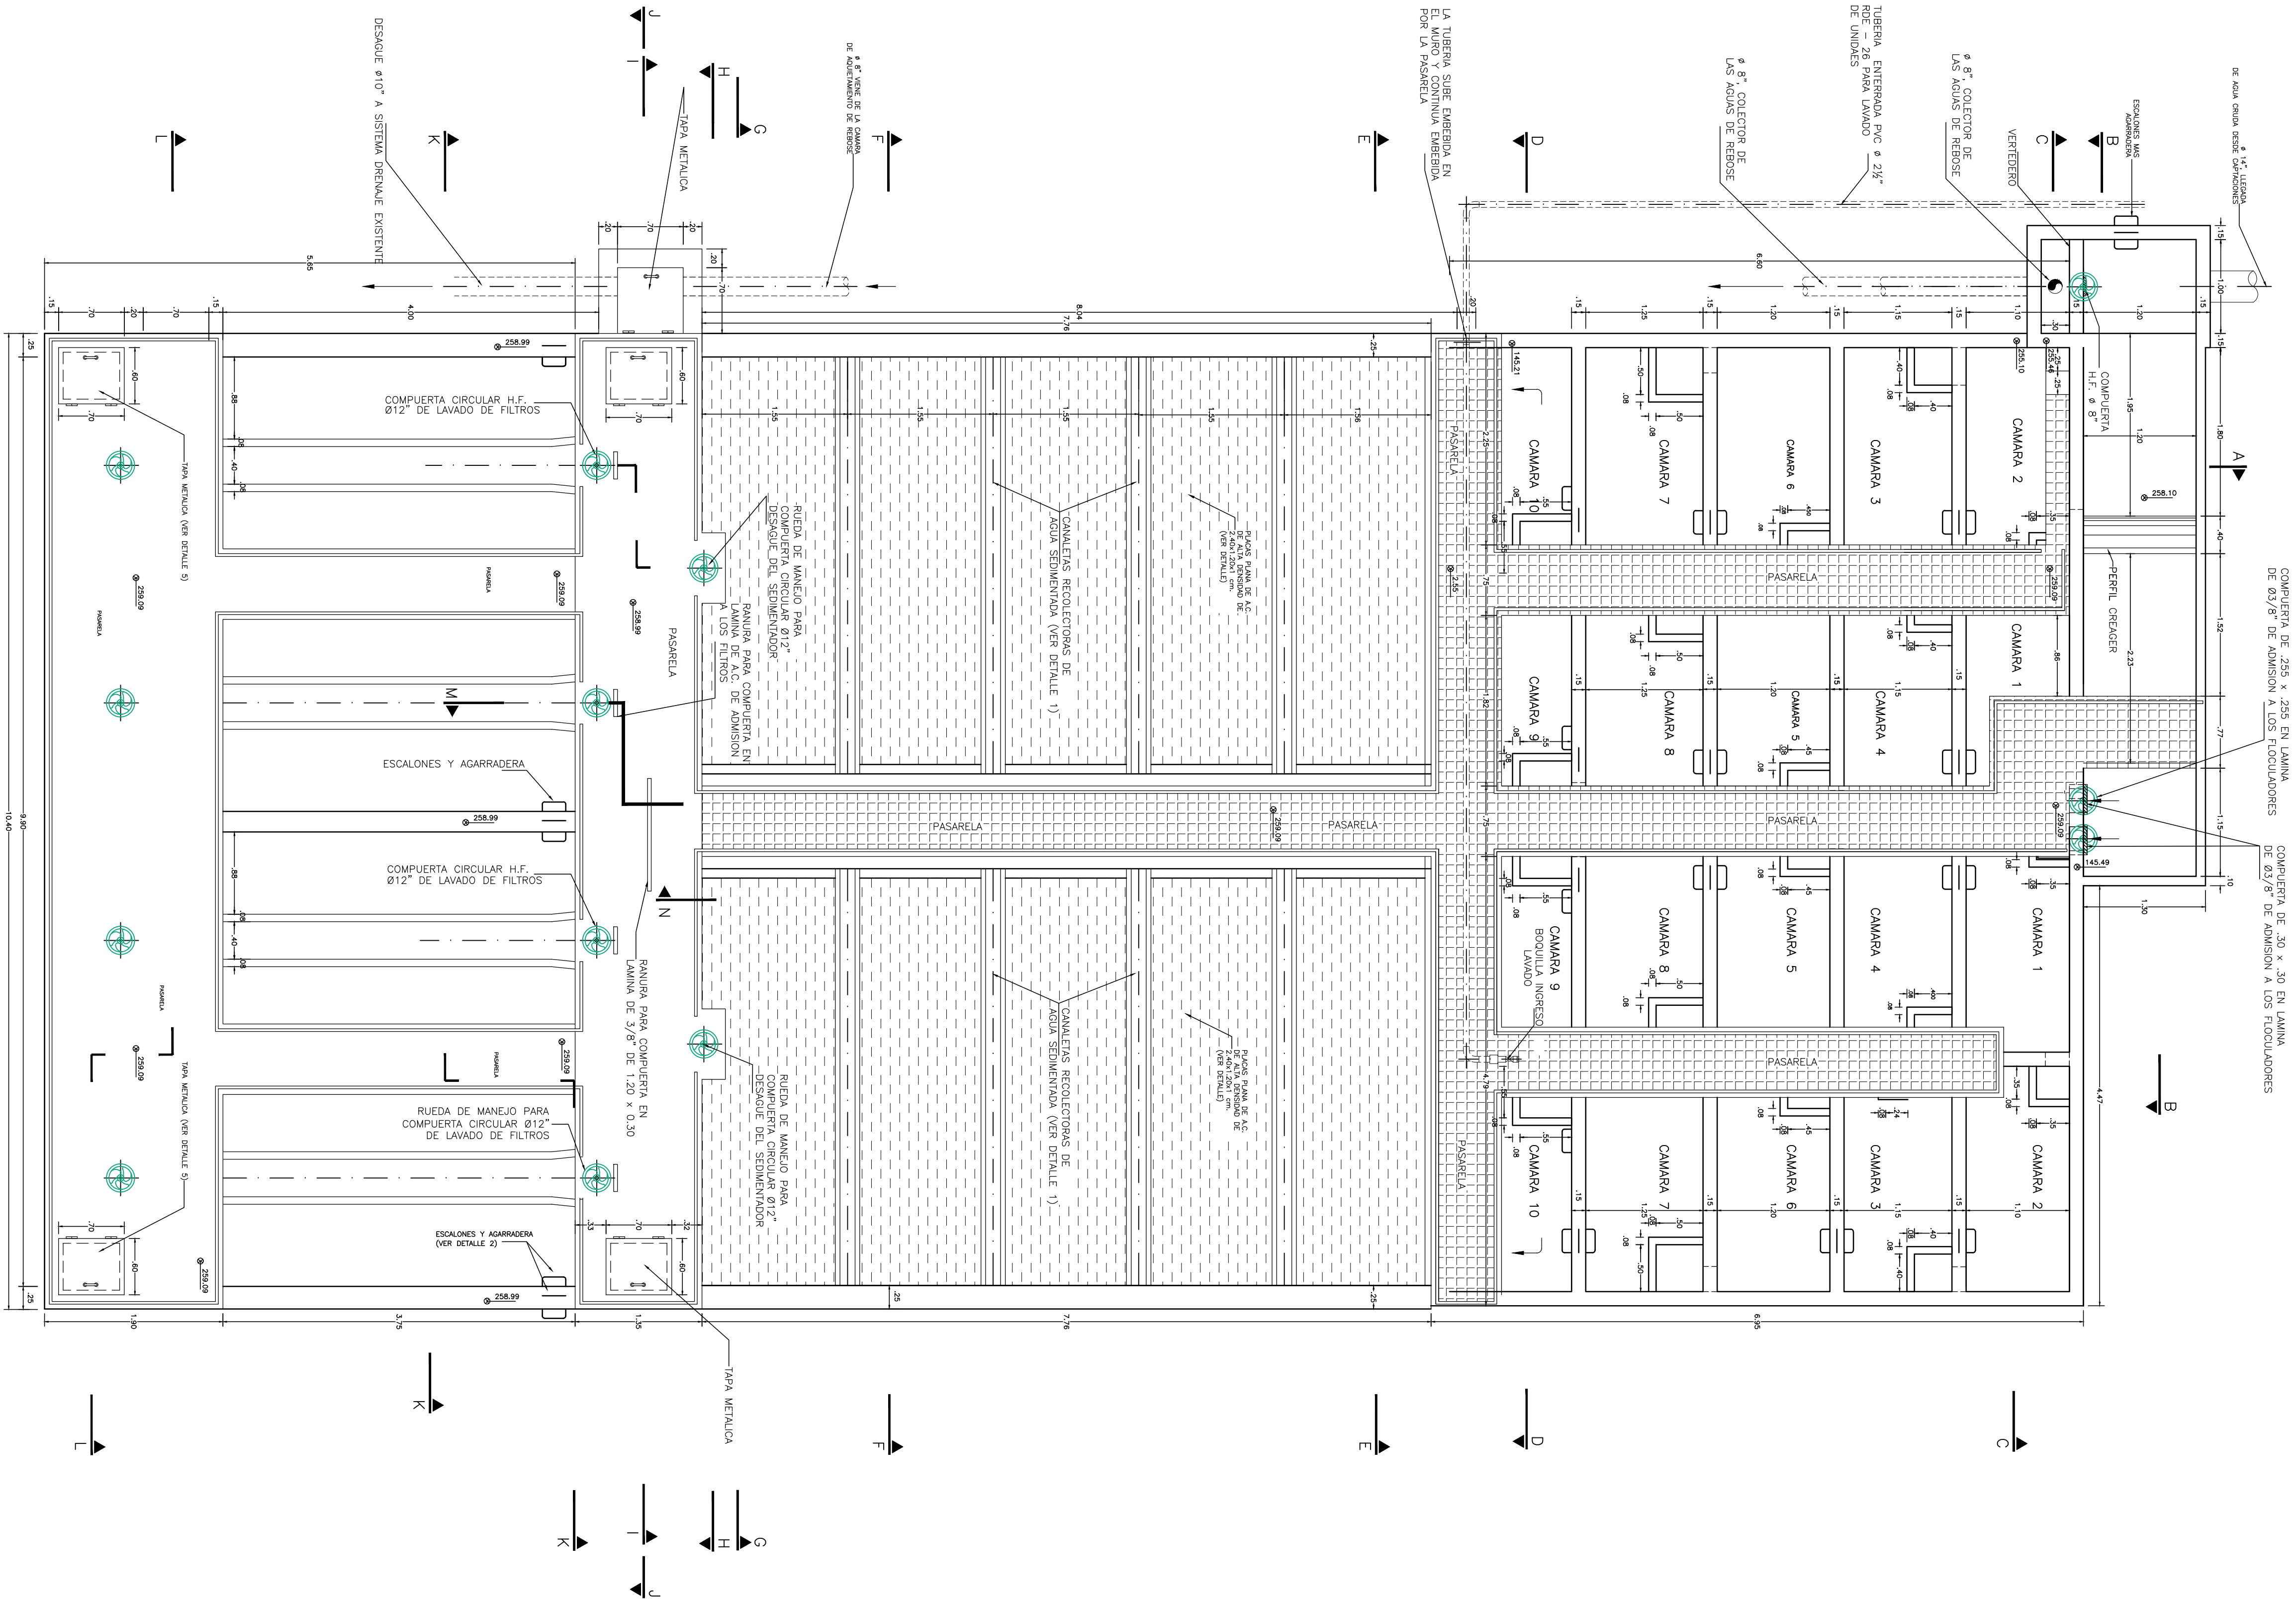

INTERVENITOR: MUNICIPIO DE PUERTO ASIS	MODIFICACIONES			ESTUDIOS Y DISEÑOS PLAN MAESTRO DE ACUEDUCTO Y ALCANTARILLADO ZONA URBANA DEL MUNICIPIO DE PUERTO ASIS	PROYECTO N°: NUMERO DE CONTRATO	
	FECHA	MODIFICACION	NOMBRE ING. RESPONSABLE		FECHA:	Junio de 2014
					PLANO No.:	1 DE 8
					ESCALA:	ESC : 1:25
REVISOR: ING. NOMBRE-3 CARGO				NOMBRE DEL ARCHIVO: \$(GETVAR.??)		



DISEÑADOR:	REVISO Y APROBO:
ING. ALBERTO SANTOS ACOSTA M.P.-252021374 CND	ING. LEONARDO TORRES CETINA M.P.-2520209038 CND



MUNICIPIO DE PUERTO ASIS
DEPARTAMENTO DE PUTUMAYO

SISTEMA DE ACUEDUCTO