

Los derechos de autor de este plano son de CONSORCIO INGESAN, quien quedo exonerada de toda responsabilidad si este plano es alterado o modificado en su diseño fundamental por el propietario del proyecto, por su agente o por terceros; o si la construcción no se hace de acuerdo con el plano. No se autoriza su empleo o reproducción total o parcial con fines diferentes al contratado.



MUNICIPIO DE PUERTO ASÍS
DEPARTAMENTO DE PUTUMAYO

SISTEMA DE ACUEDUCTO

DISEÑADOR:

ING. ALBERTO SANTOS ACOSTA
M.P.-252021374 CND

REVISÓ Y APROBO:

ING. LEONARDO TORRES CETINA
M.P.-2520209038 CND



INTERVENOR:
MUNICIPIO DE PUERTO ASÍS

REVISÓ:

ING. NOMBRE-3
CARGO

MODIFICACIONES			
FECHA	MODIFICACION	NOMBRE ING. RESPONSABLE	FIRMA

ESTUDIOS Y DISEÑOS PLAN MAESTRO DE ACUEDUCTO Y ALCANTARILLADO
ZONA URBANA DEL MUNICIPIO DE PUERTO ASÍS



Contiene:
MUNICIPIO DE PUERTO ASÍS
VISTA DEBAJO DE PASARELA
PLANTA DE POTABILIZACIÓN

ESCALA: ESC : 1:25
NOMBRE DEL ARCHIVO: \$(GETVAR,??)

PROYECTO N°:
NUMERO DE CONTRATO

FECHA:
Junio de 2014

PLANO No.:
2 DE 8

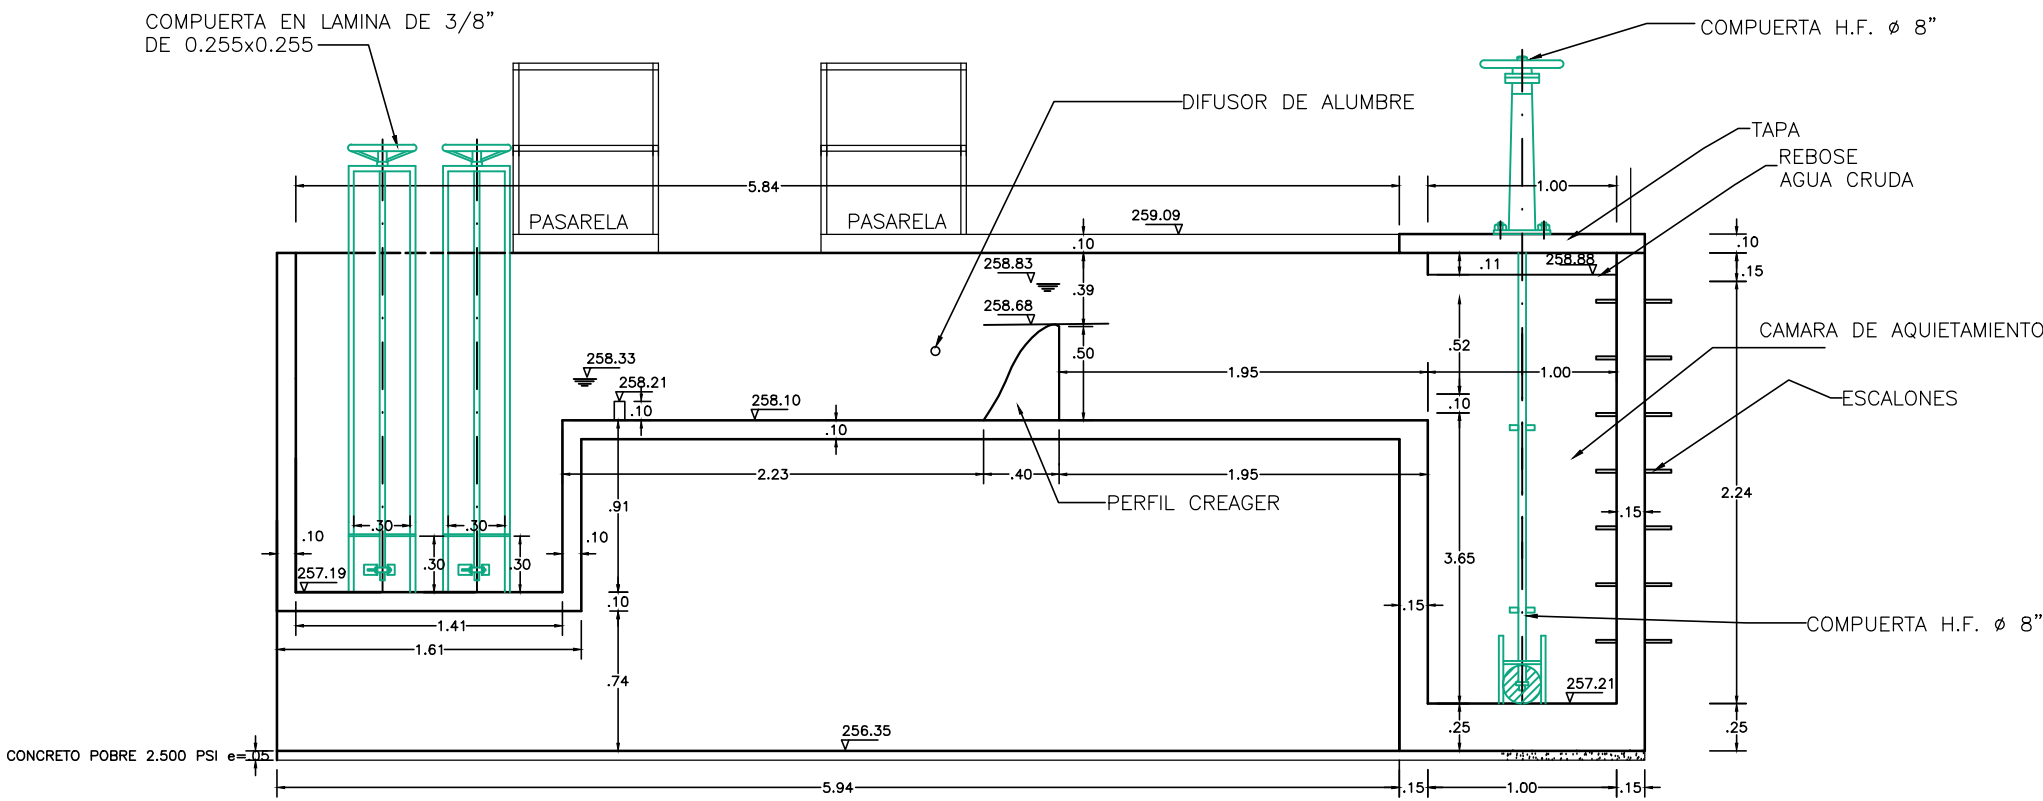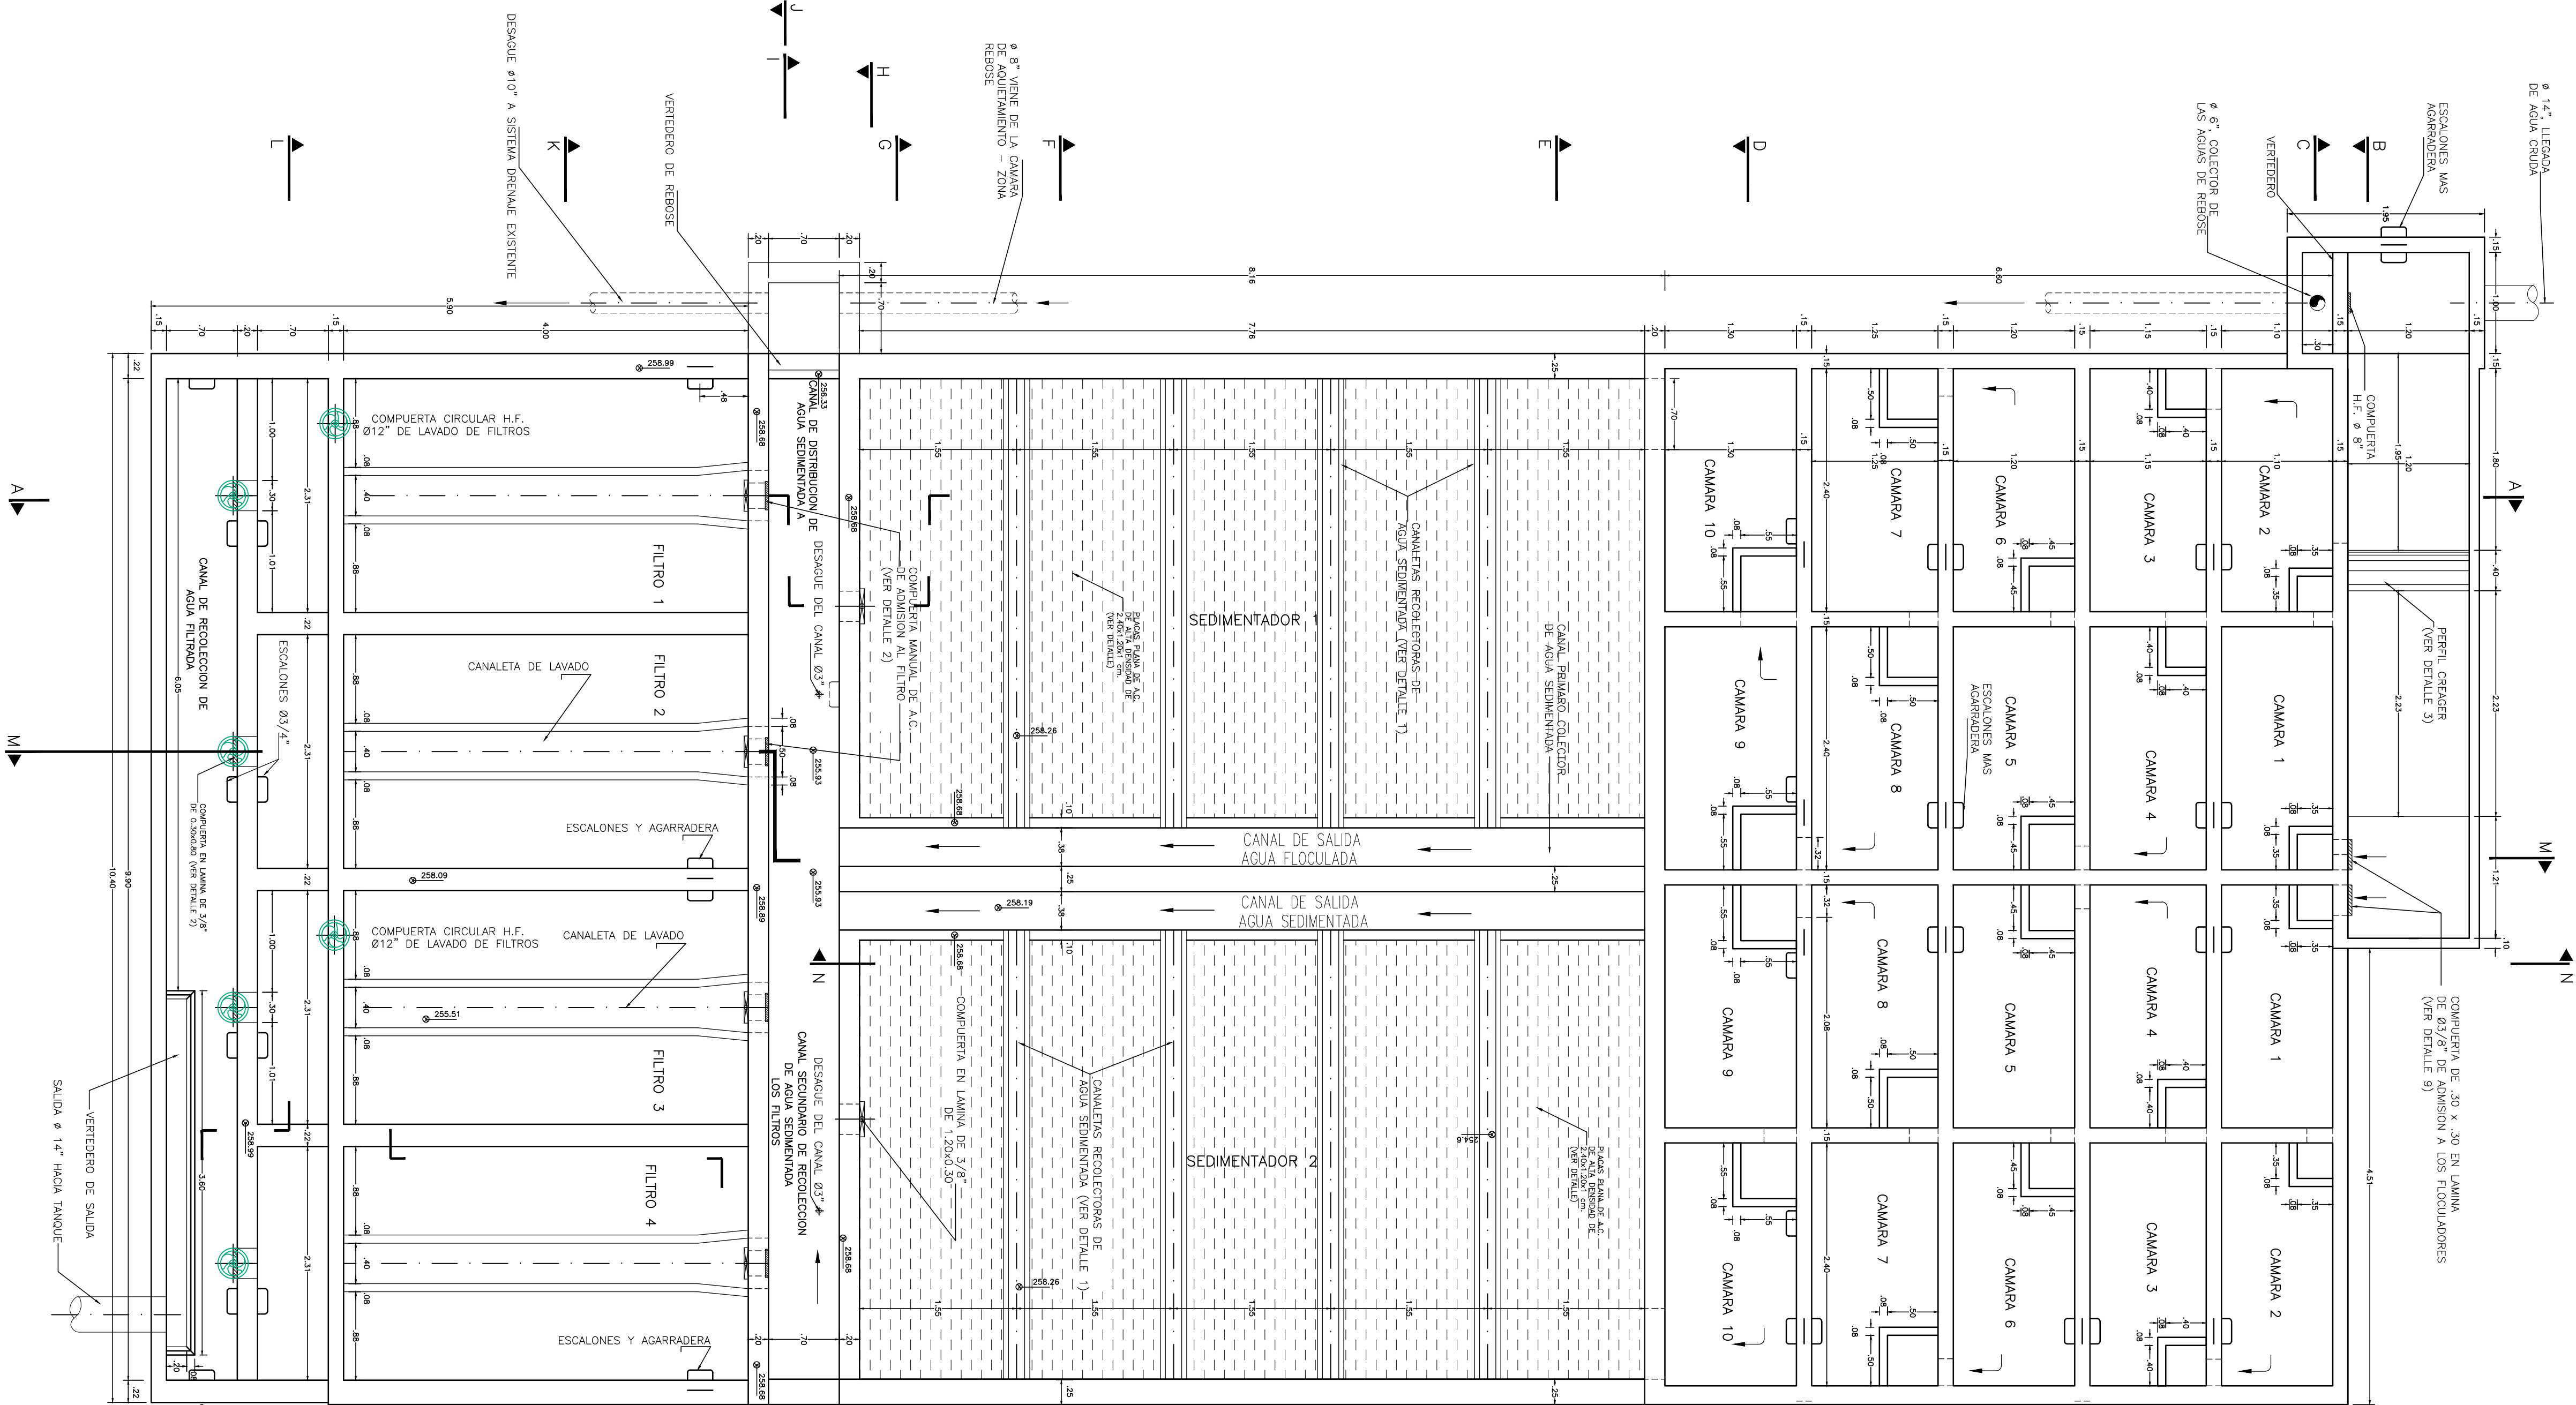

CORTE B-B