


Los derechos de autor de este plano son de CONSORCIO INGESA, quien quedo exonerada de toda responsabilidad si este plano es alterado o modificado en su diseño fundamental por el propietario del proyecto, por su agente o por terceros; o si la construcción no se hace de acuerdo con el plano. No se autoriza su empleo o reproducción total o parcial con fines diferentes al contratado.

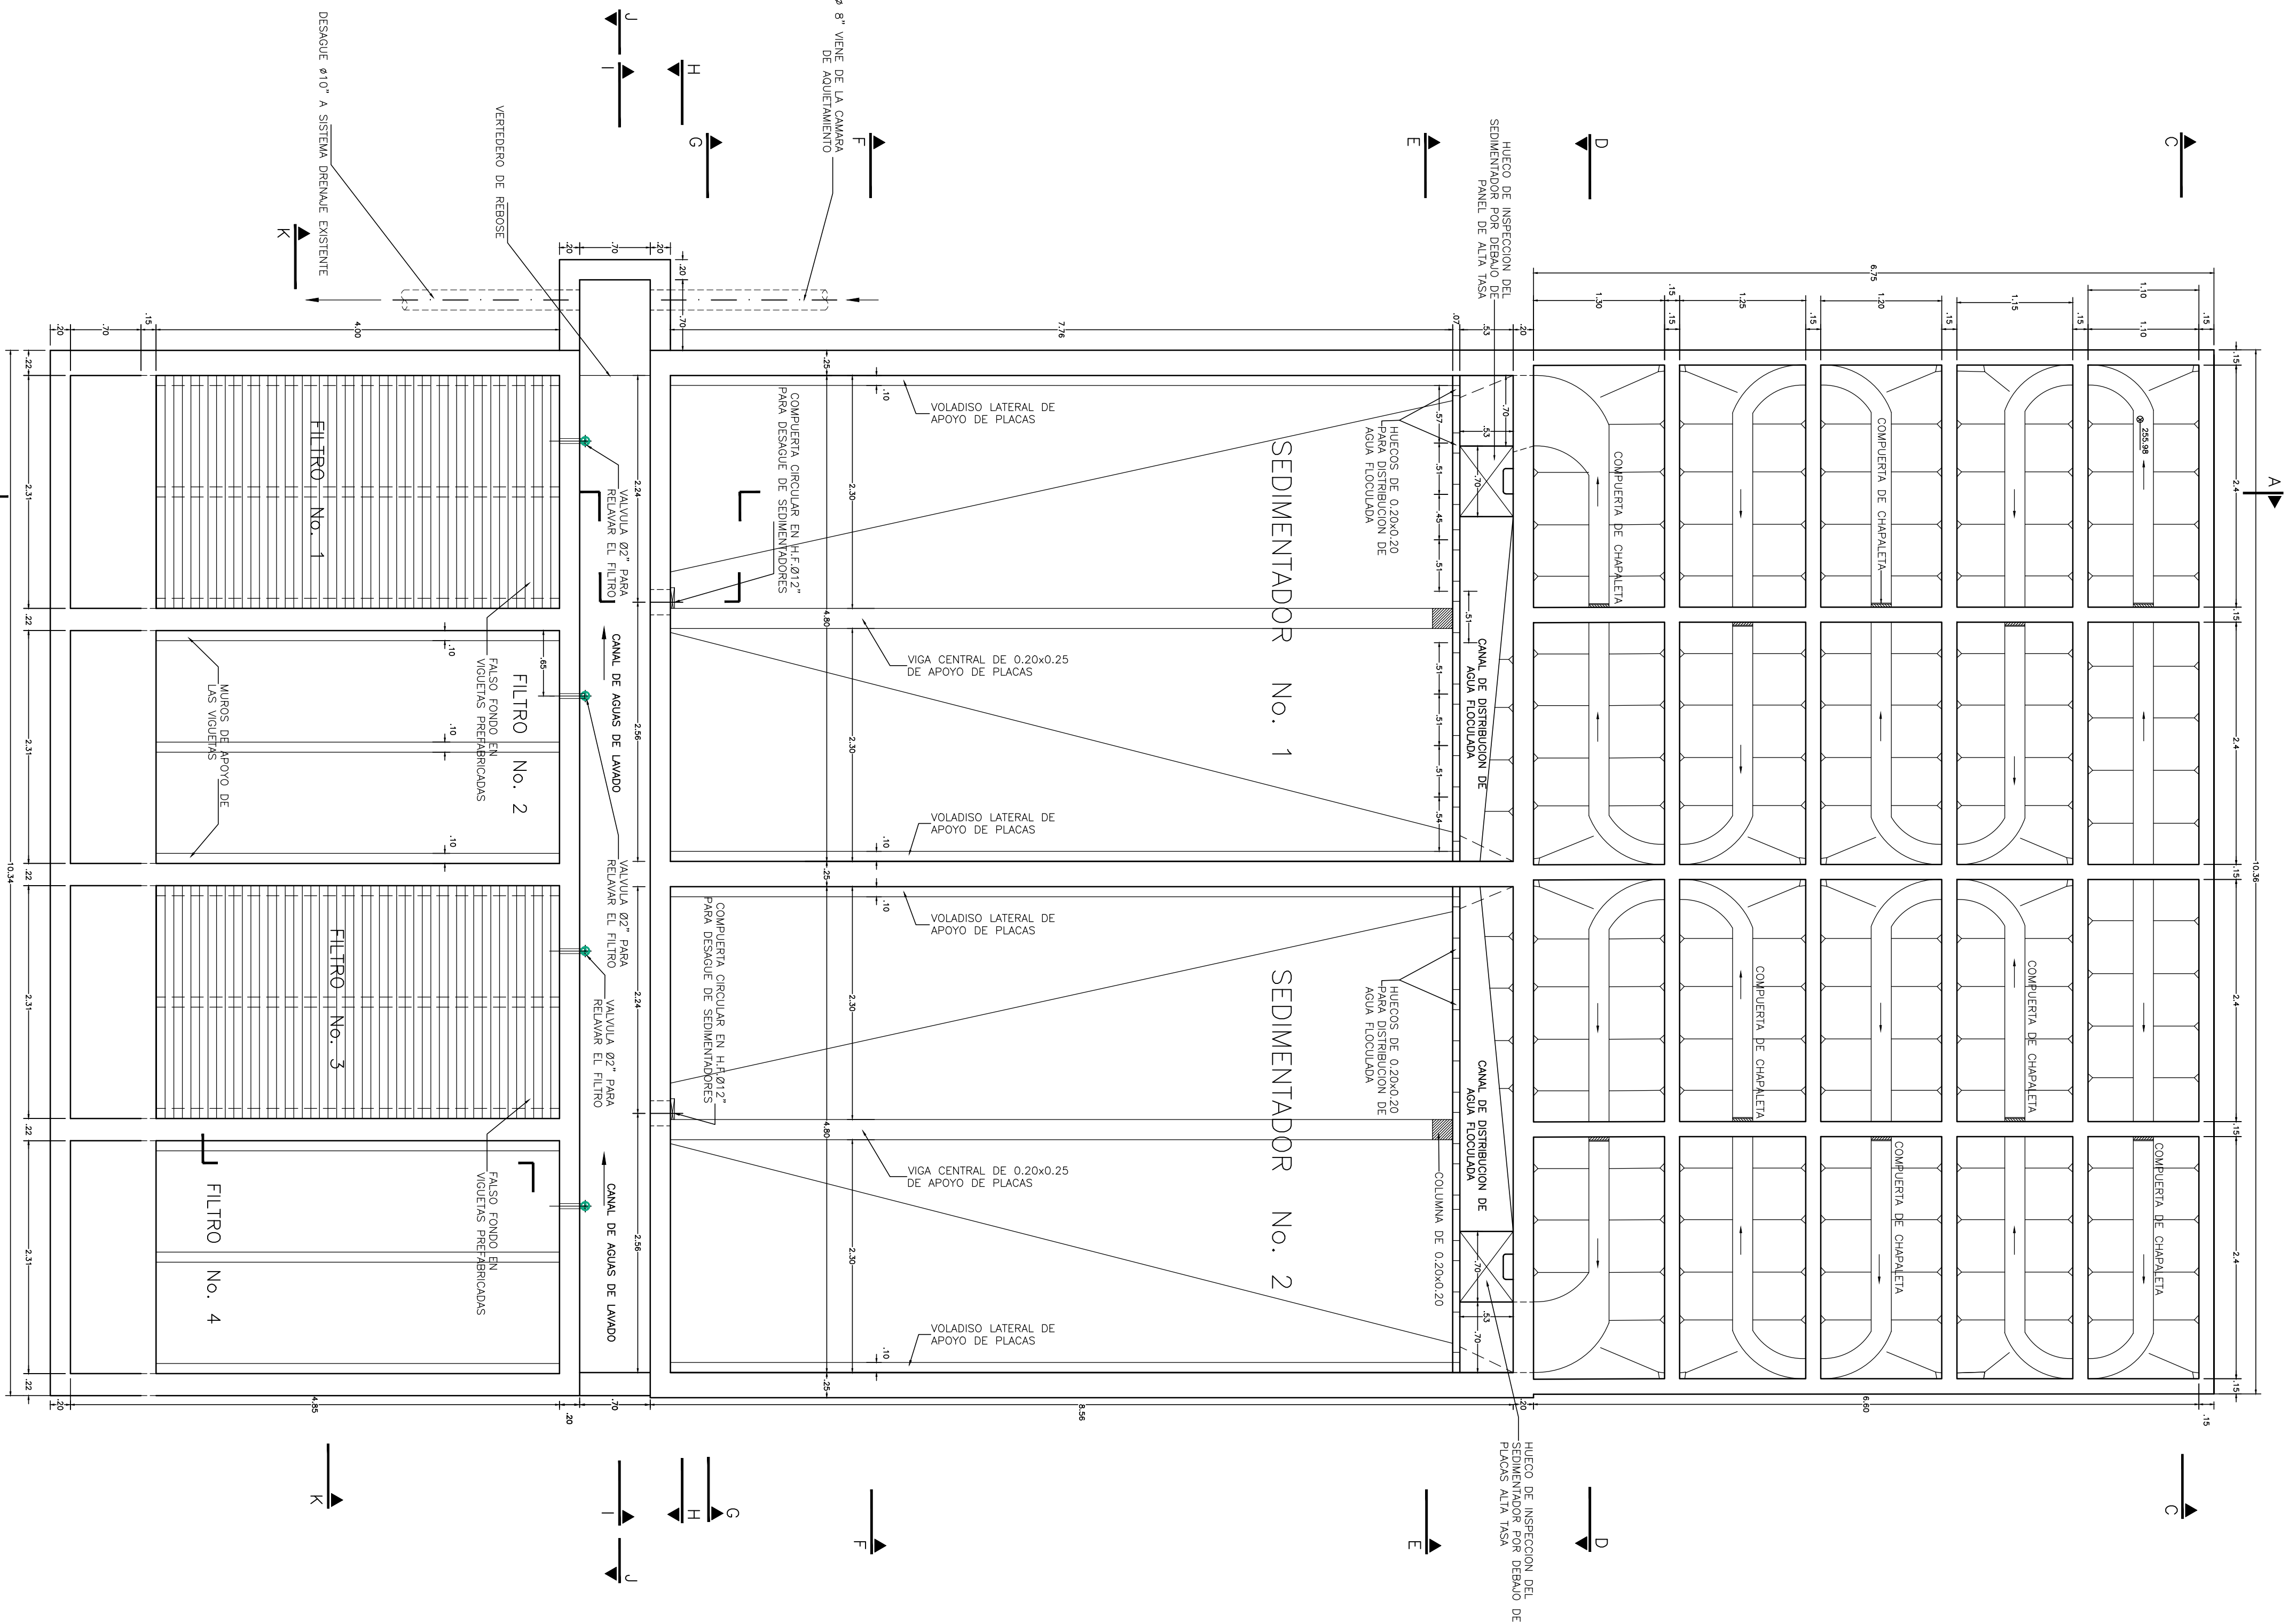

MUNICIPIO DE PUERTO ASIS
DEPARTAMENTO DE PUTUMAYO

SISTEMA DE ACUEDUCTO

DISEÑADOR:

ING. ALBERTO SANTOS ACOSTA
M.P.-252021574 CND

REVISO Y APROBO:

ING. LEONARDO TORRES CETINA
M.P.-2520209038 CND



INTERVENITOR:
MUNICIPIO DE PUERTO ASIS

REVISO:

ING. NOMBRE-3
CARGO

MODIFICACIONES

FECHA	MODIFICACION	NOMBRE ING. RESPONSABLE	FIRMA

ESTUDIOS Y DISEÑOS PLAN MAESTRO DE ACUEDUCTO Y ALCANTARILLADO
ZONA URBANA DEL MUNICIPIO DE PUERTO ASIS

Contiene:

MUNICIPIO DE PUERTO ASIS
VISTA PLACA A NIVEL DE FONDOS
PLANTA DE POTABILIZACIÓN

ESCALA:

ESC : 1:25

NOMBRE DEL ARCHIVO:

\$(GETVAR,??)

PROYECTO N°:
NUMERO DE CONTRATO

FECHA:

Junio de 2014

PLANO No.:

3 DE 8