


Los derechos de autor de este plano son de CONSORCIO INGESAN, quien queda exonerada de toda responsabilidad si este plano es alterado o modificado en su diseño fundamental por el propietario del proyecto, por su agente o por terceros; o si la construcción no se hace de acuerdo con el plano. No se autoriza su empleo o reproducción total o parcial con fines diferentes al contratado.

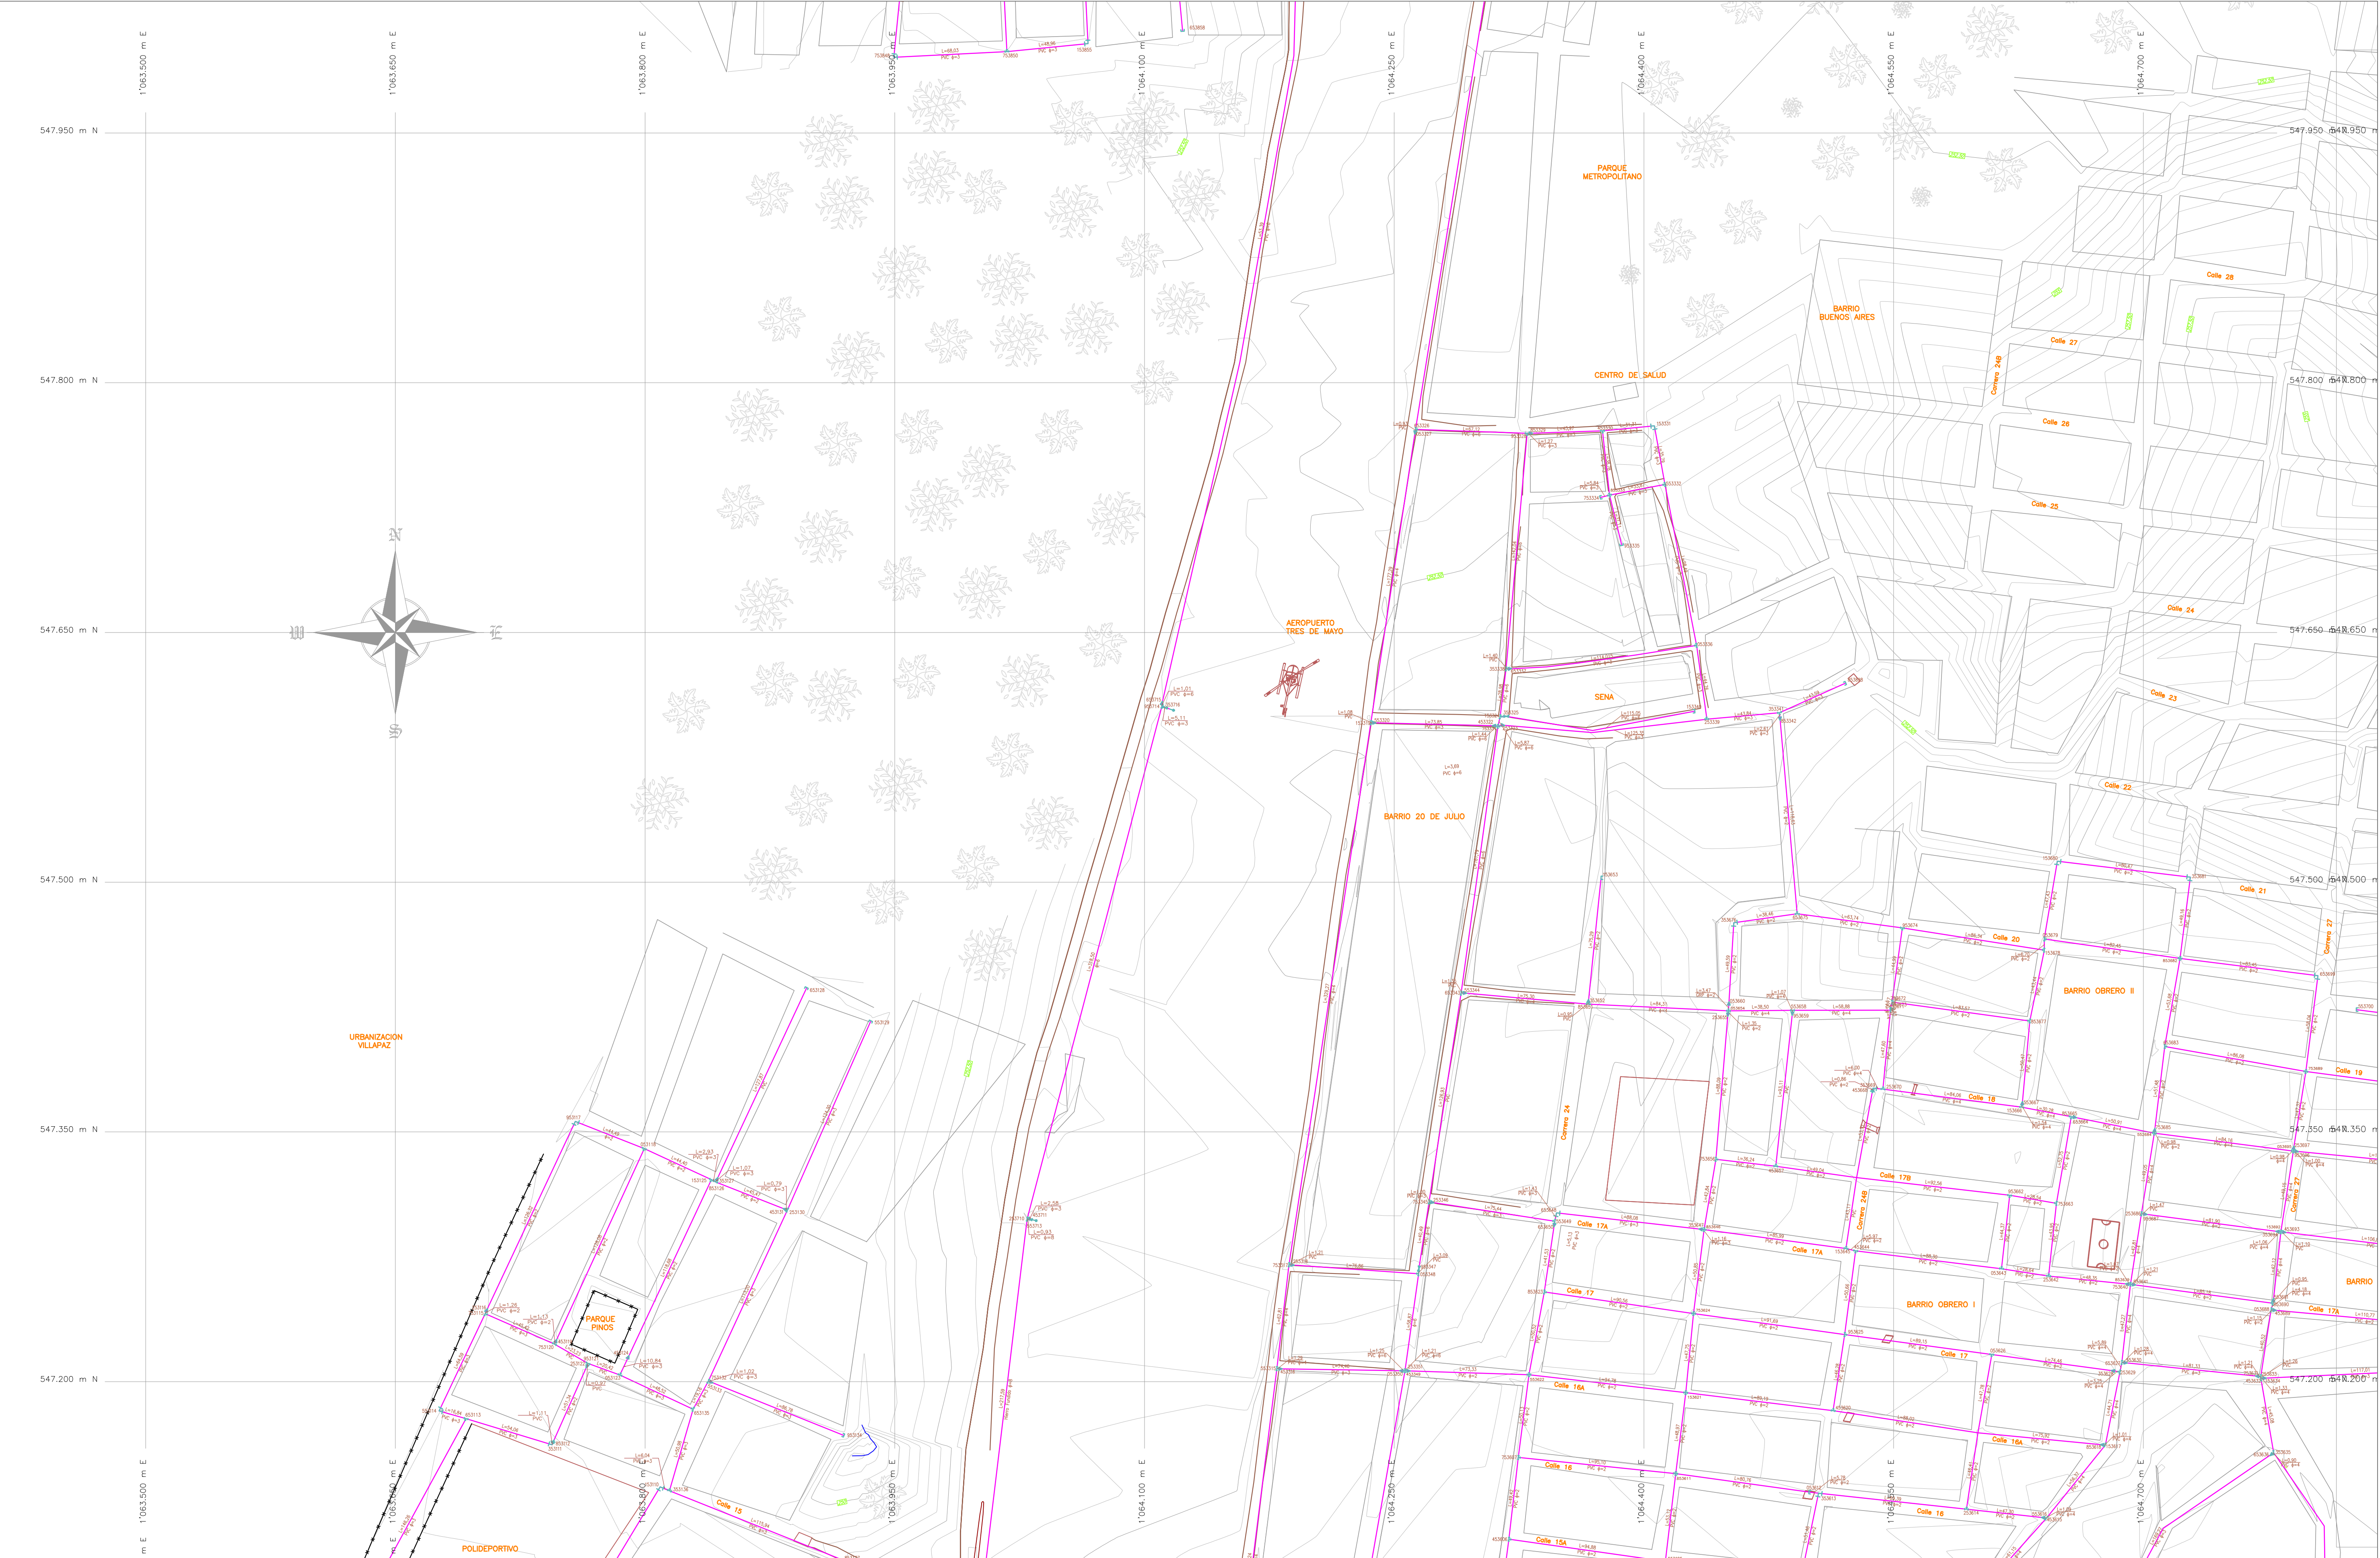

 MUNICIPIO DE PUERTO ASIS DEPARTAMENTO DE PUTUMAYO	CONTENIDO	DISEÑADOR: ING. ALBERTO SANTOS ACOSTA M.P.-252021374 CHD	REVISÓ Y APROBO: ING. LEONARDO TORRES CETINA M.P.-2520209038 CHD	 EMPRESA DE ACUEDUCTO ASEO Y ALCANTARILLADO Trabajamos para llevar vida a su hogar	INTERVENTOR: MUNICIPIO DE PUERTO ASIS	MODIFICACIONES				ESTUDIOS Y DISEÑOS PLAN MAESTRO DE ACUEDUCTO Y ALCANTARILLADO ZONA URBANA DEL MUNICIPIO DE PUERTO ASIS	PROYECTO N°: NUMERO DE CONTRATO
					REVISÓ: ING. NOMBRE-3 CARGO	FECHA	MODIFICACION	NOMBRE ING. RESPONSABLE	FIRMA	Contiene: MUNICIPIO DE PUERTO ASÍS TOPOGRAFIA E INVENTARIO DE REDES AÑO 2013	FECHA: Junio de 2014
										ESCALA: ESC : 1:1750	NOMBRE DEL ARCHIVO: \$(GETVAR,??)