
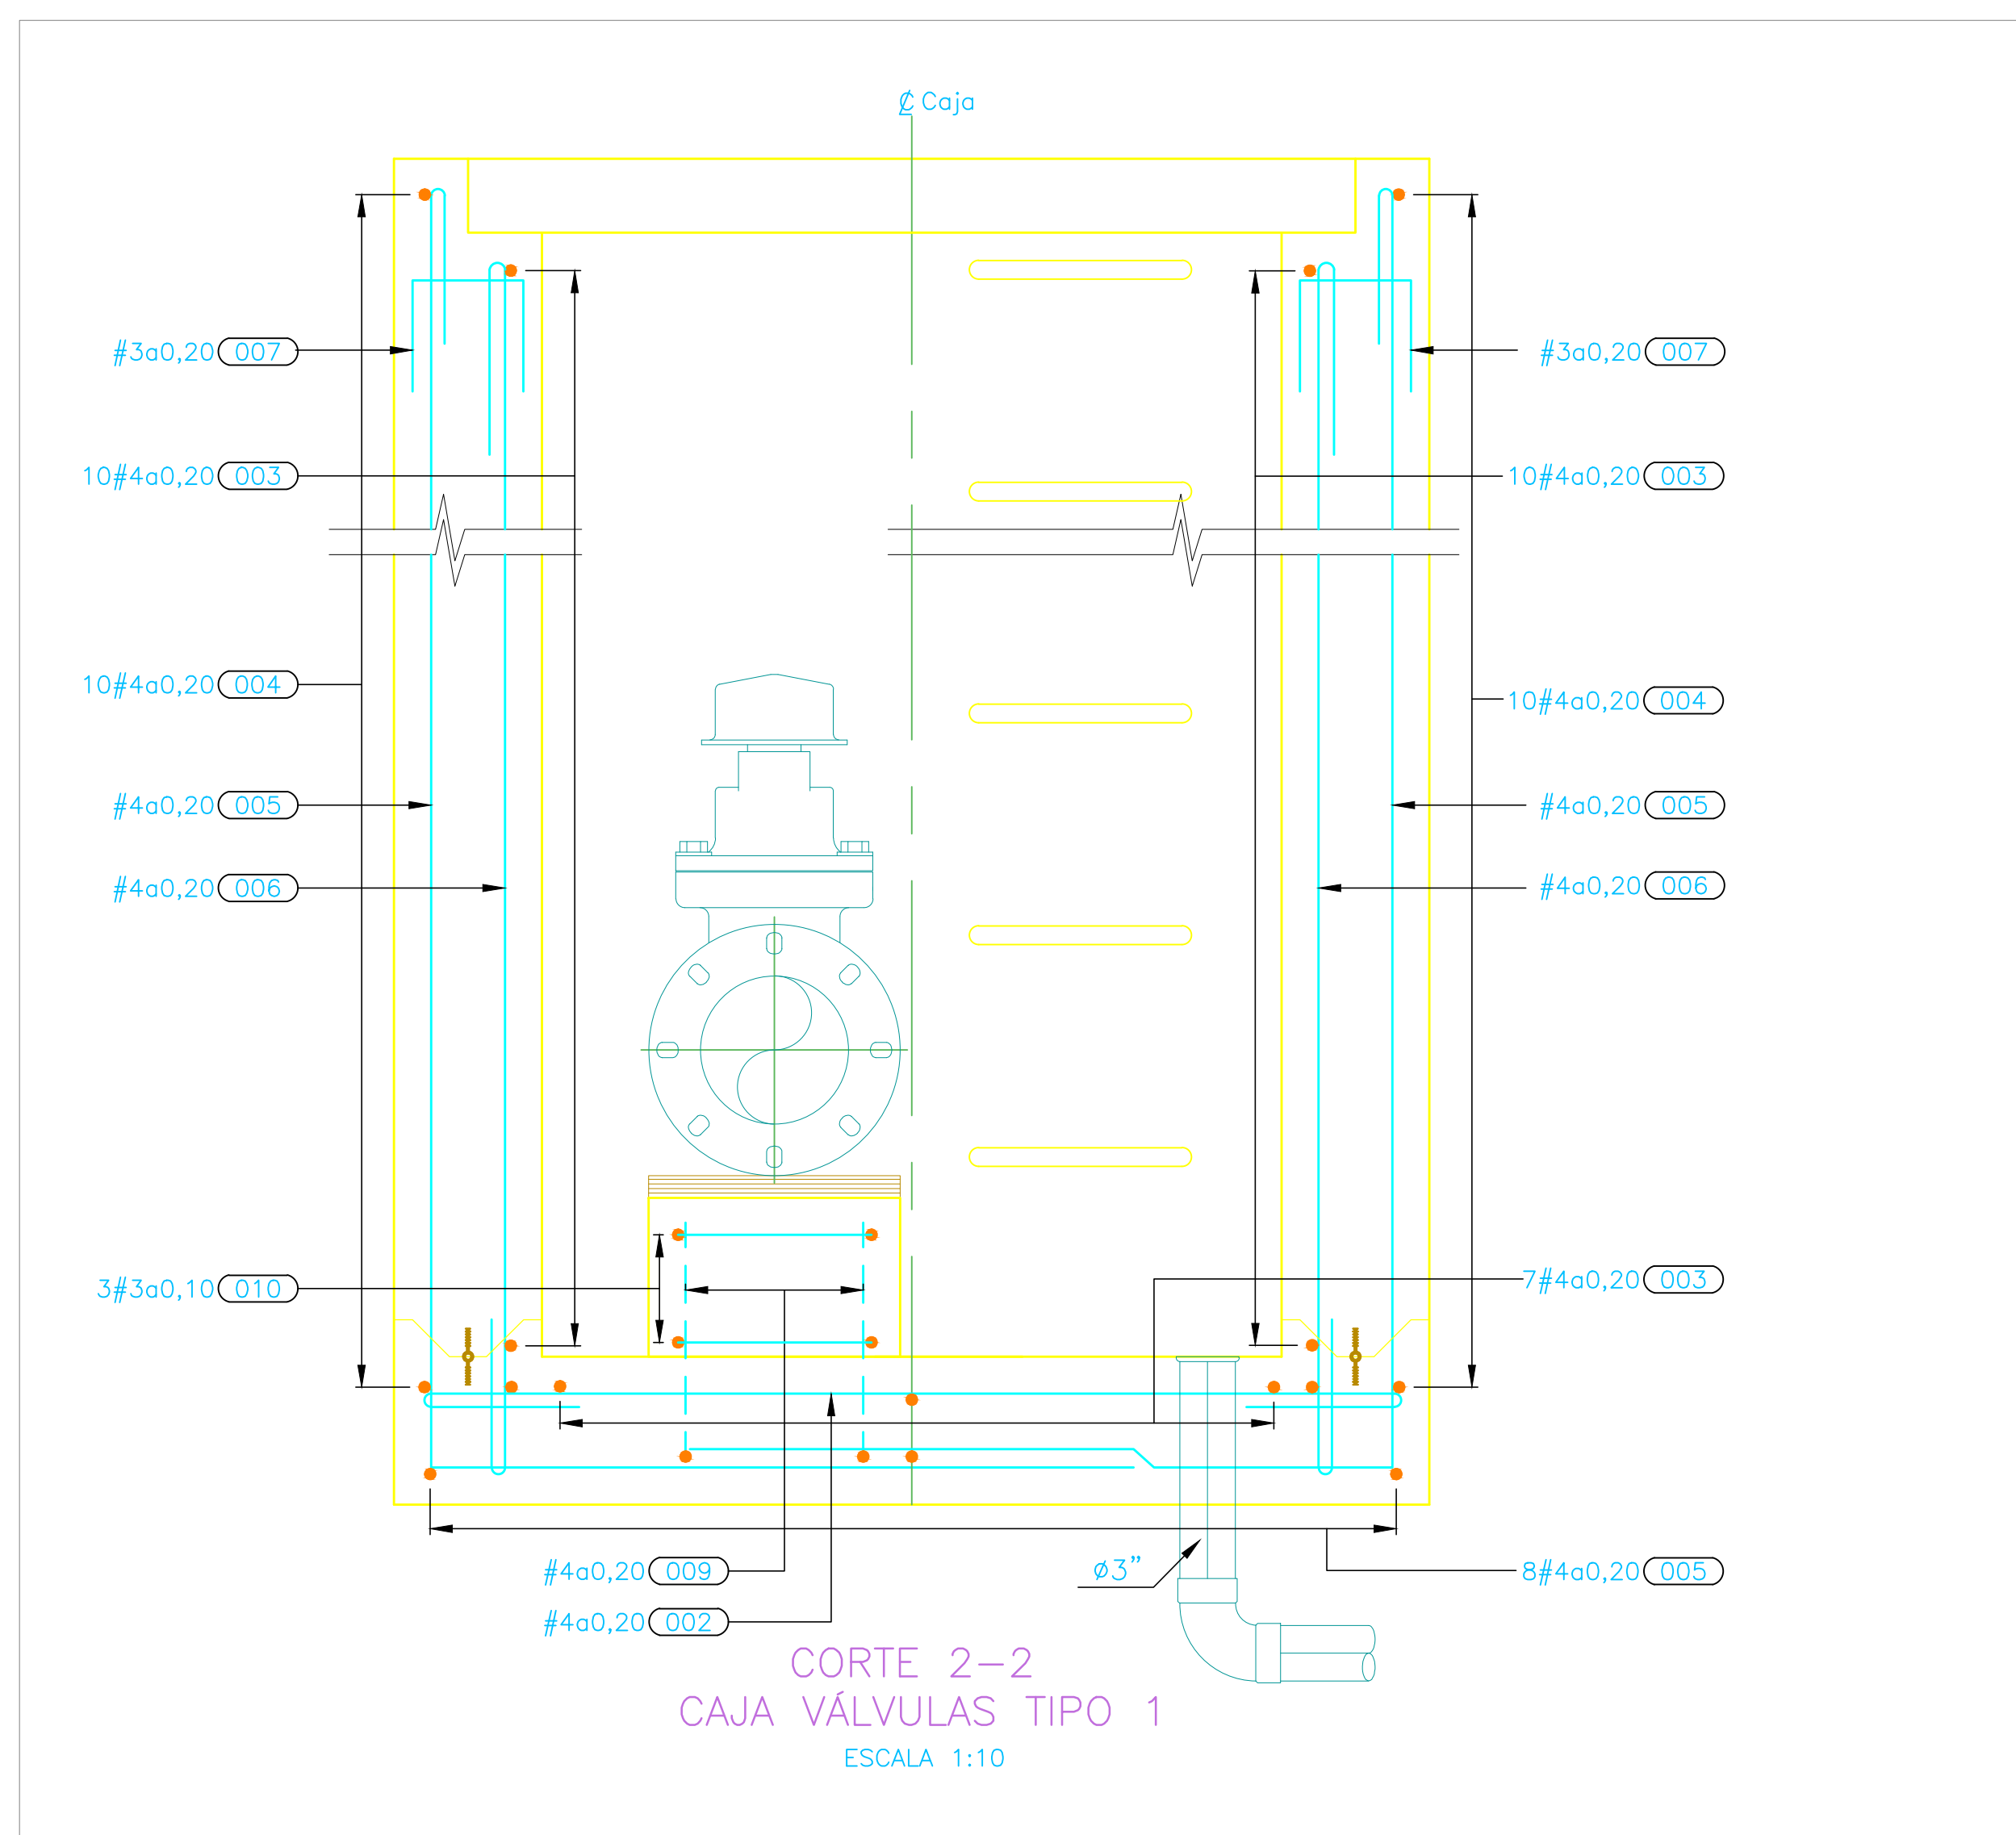
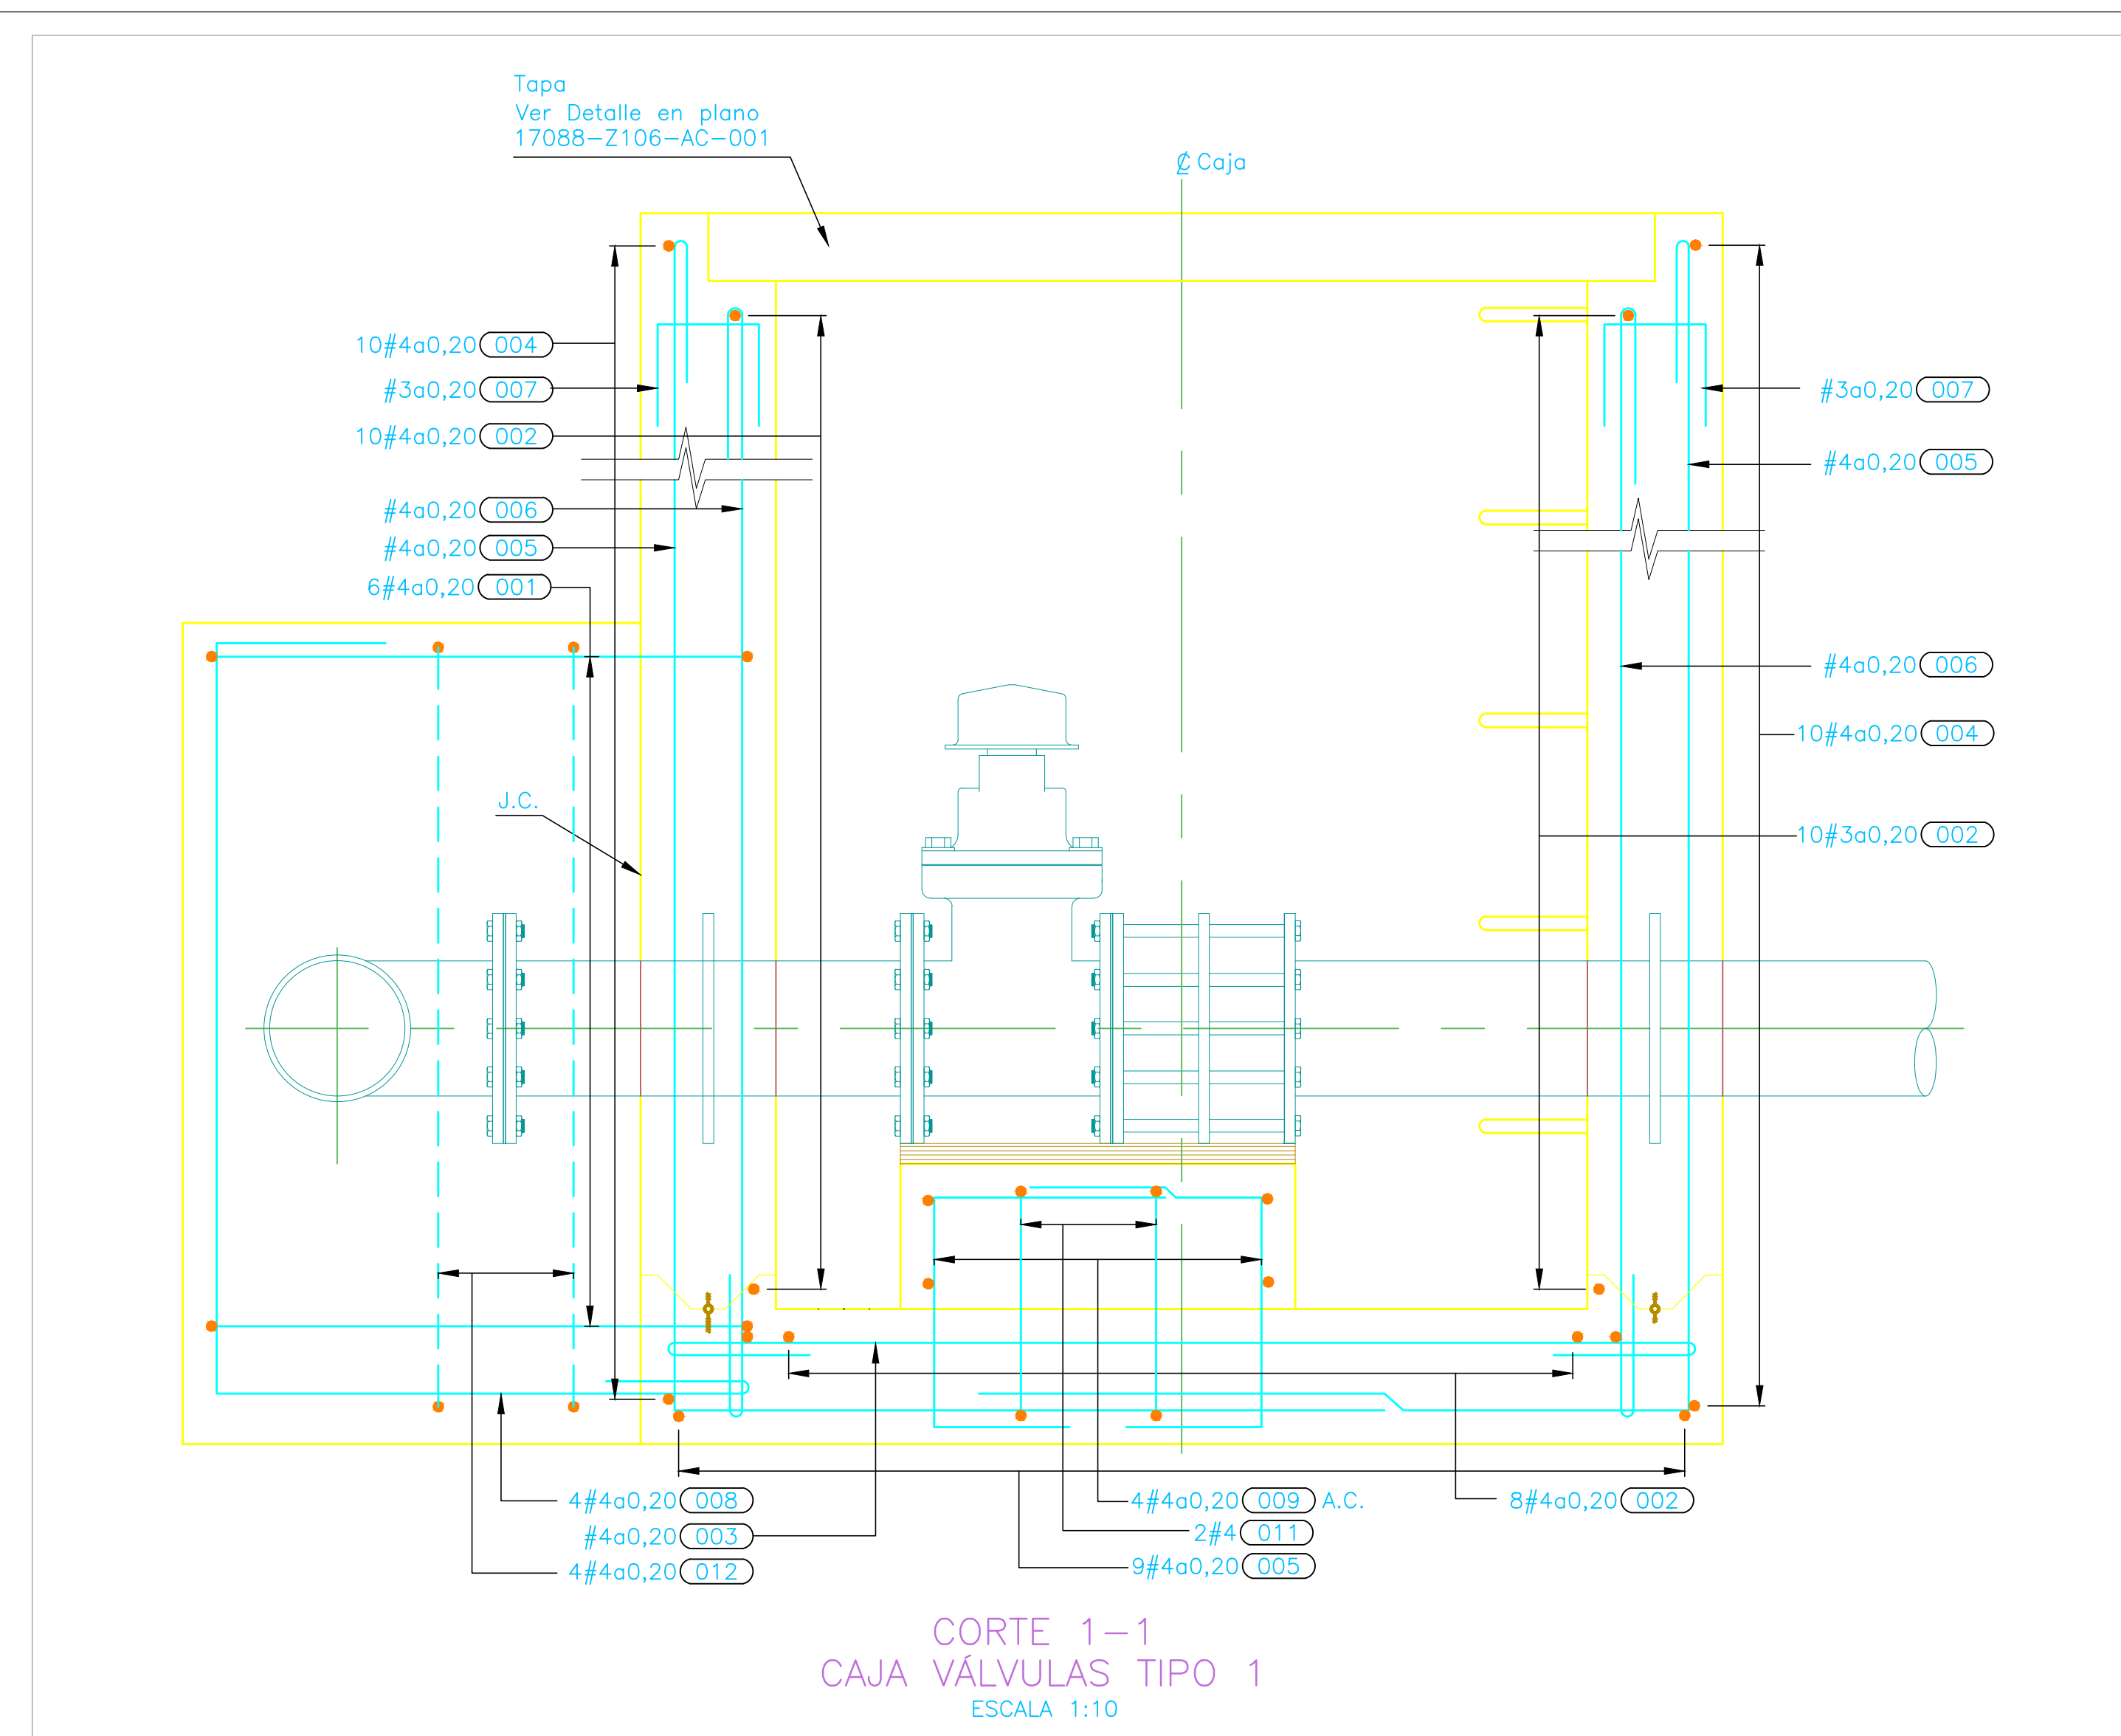


Los derechos de autor de este plano son de CONSORCIO INGESAN, quien queda exonerada de toda responsabilidad si este plano es alterado o modificado en su diseño fundamental por el propietario del proyecto, por su agente o por terceros; o si la construcción no se hace de acuerdo con el plano. No se autoriza su empleo o reproducción total o parcial con fines diferentes al contratado.

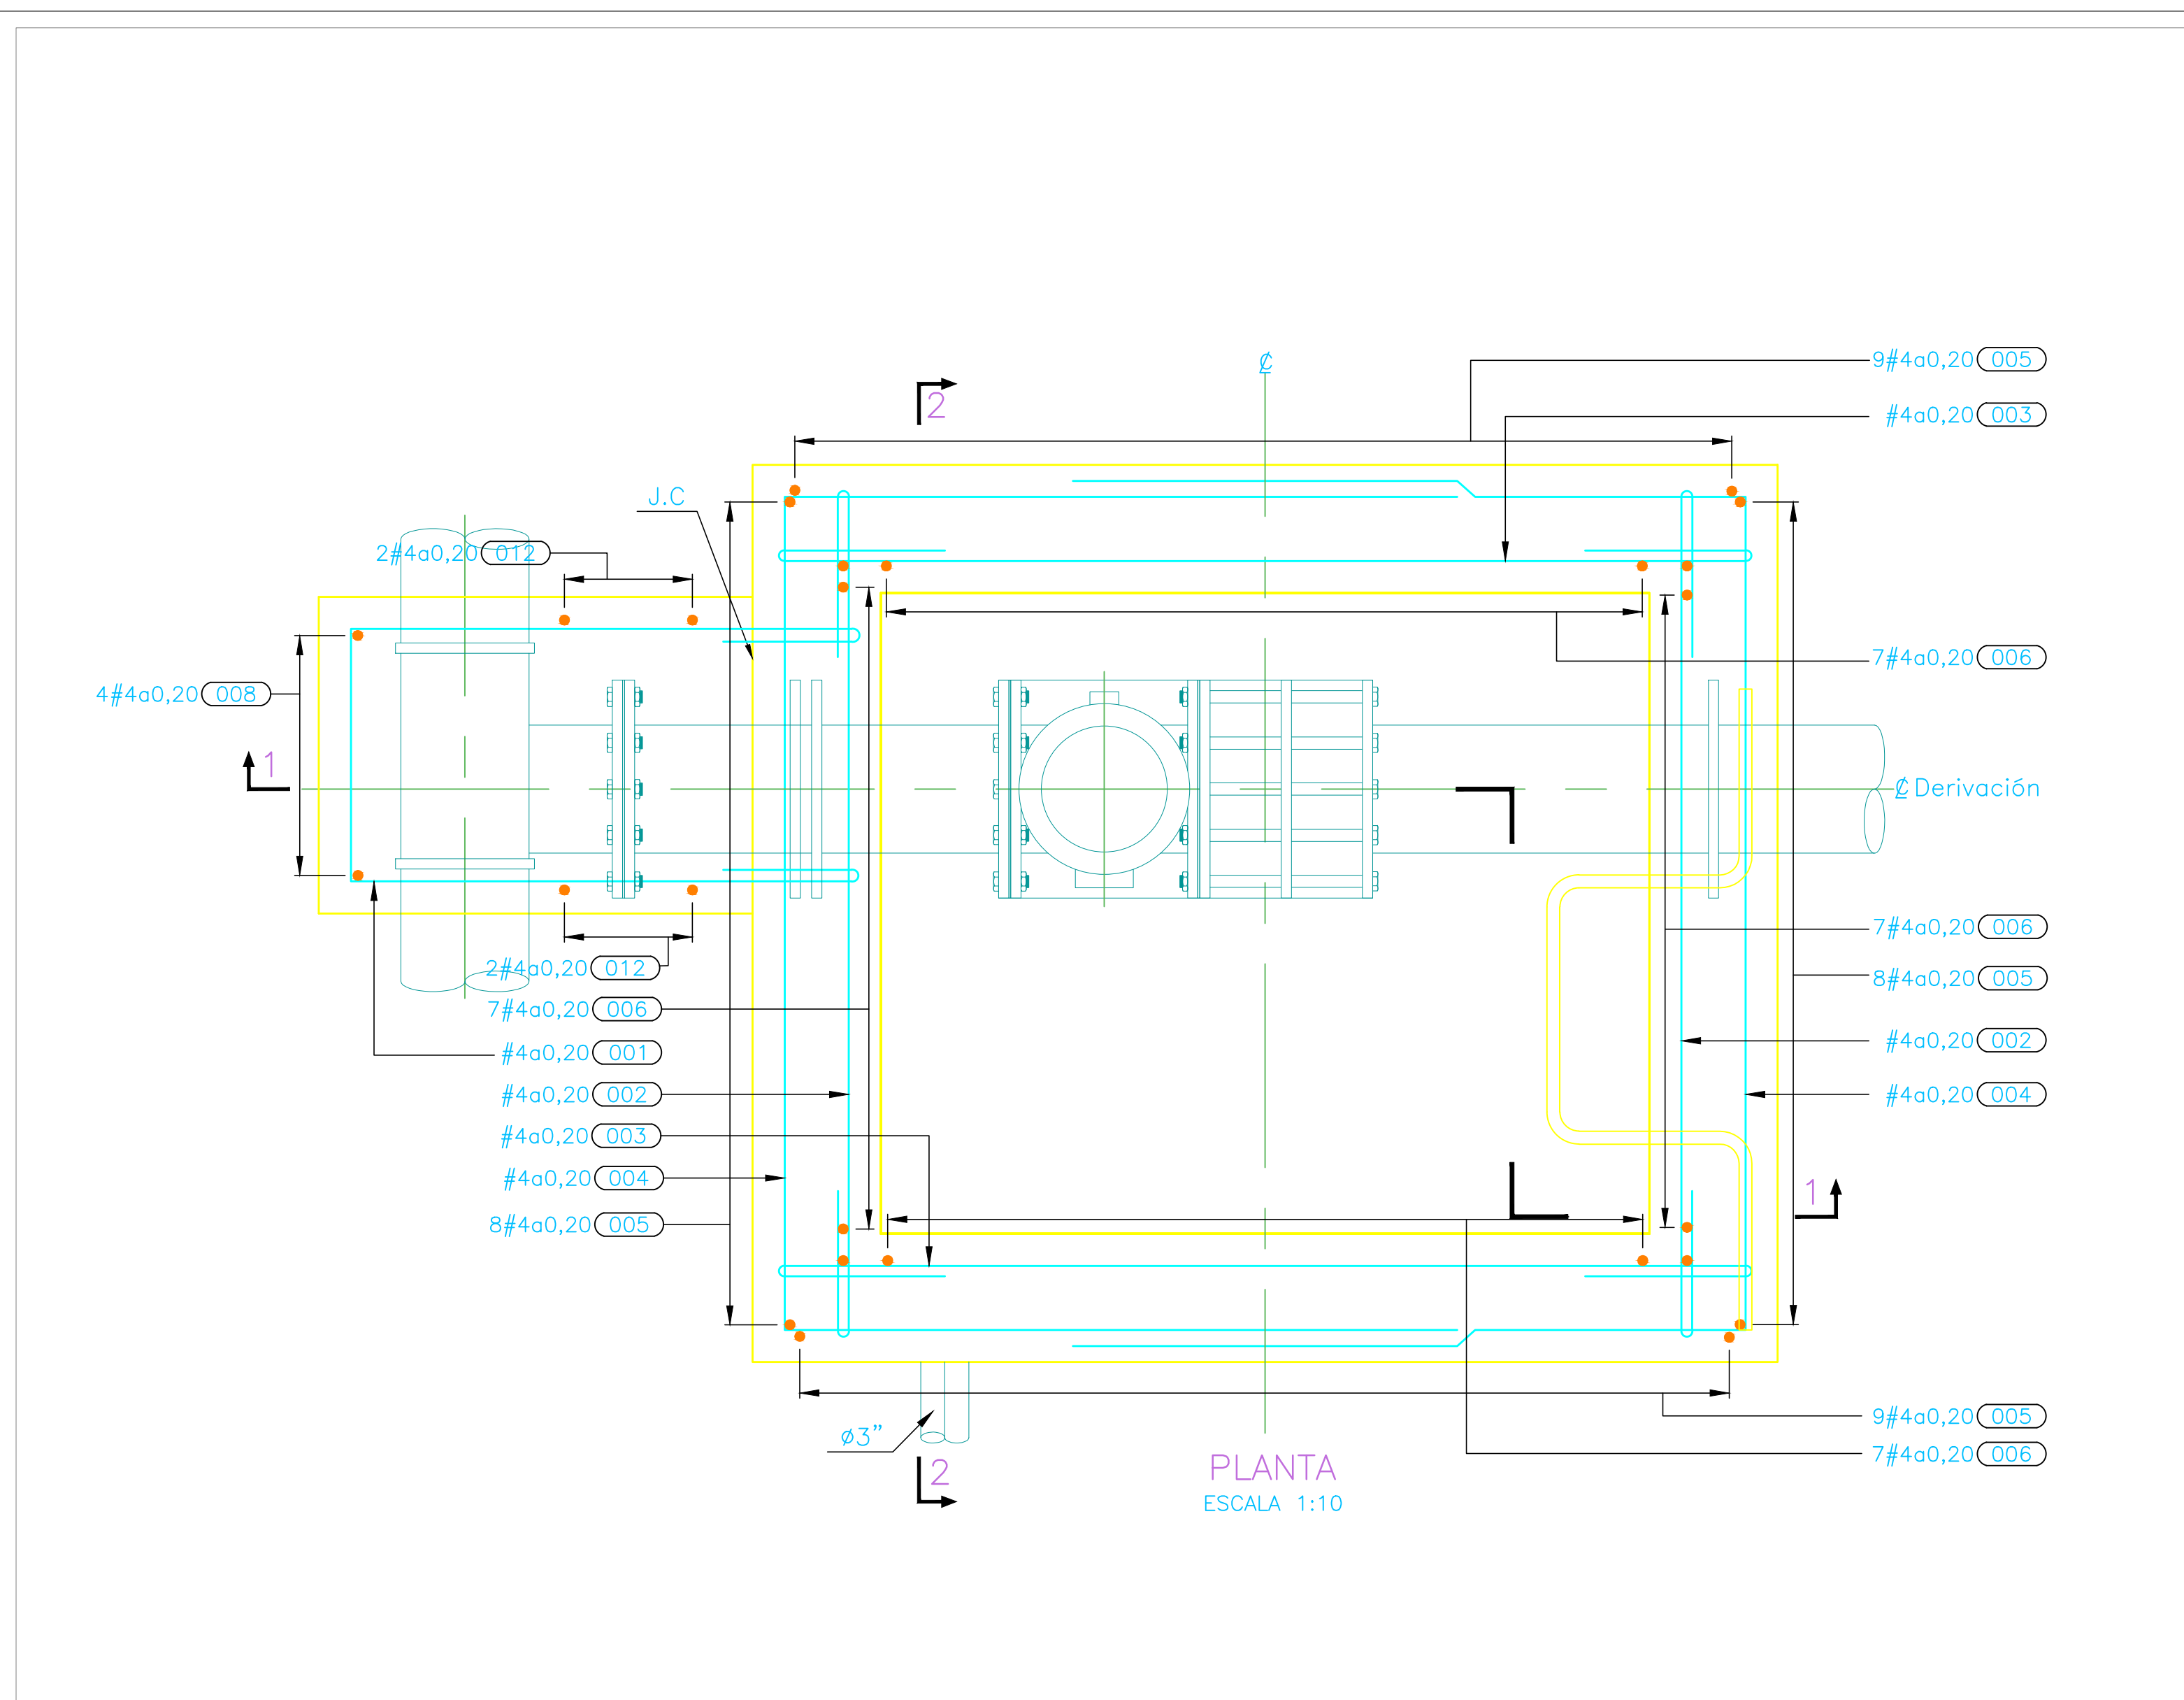

NOTAS

- Véase notas, planos de referencia y convenciones en planos
- El despiece de hierro es para una altura total de 2,00m. La longitud de las varillas se deberá verificar en campo según la localización en el terreno.

ESCALA A

DESPIECE DE HIERROS					
N° de Serie	Barra #	Ø (Pulg)	Esquema	Long. En metros	Cantidad
001	4	1/2		2,50	6
002	4	1/2		1,80	28
003	4	1/2		2,00	27
004	4	1/2		3,40	20
005	4	1/2		3,20	34
006	4	1/2		2,30	28
007	3	3/8		0,45	29
008	4	1/2		2,40	4
009	4	1/2		0,95	4
010	3	3/8		1,90	3
011	4	1/2		0,80	4
012	4	1/2		1,75	4

* Véase nota 2