


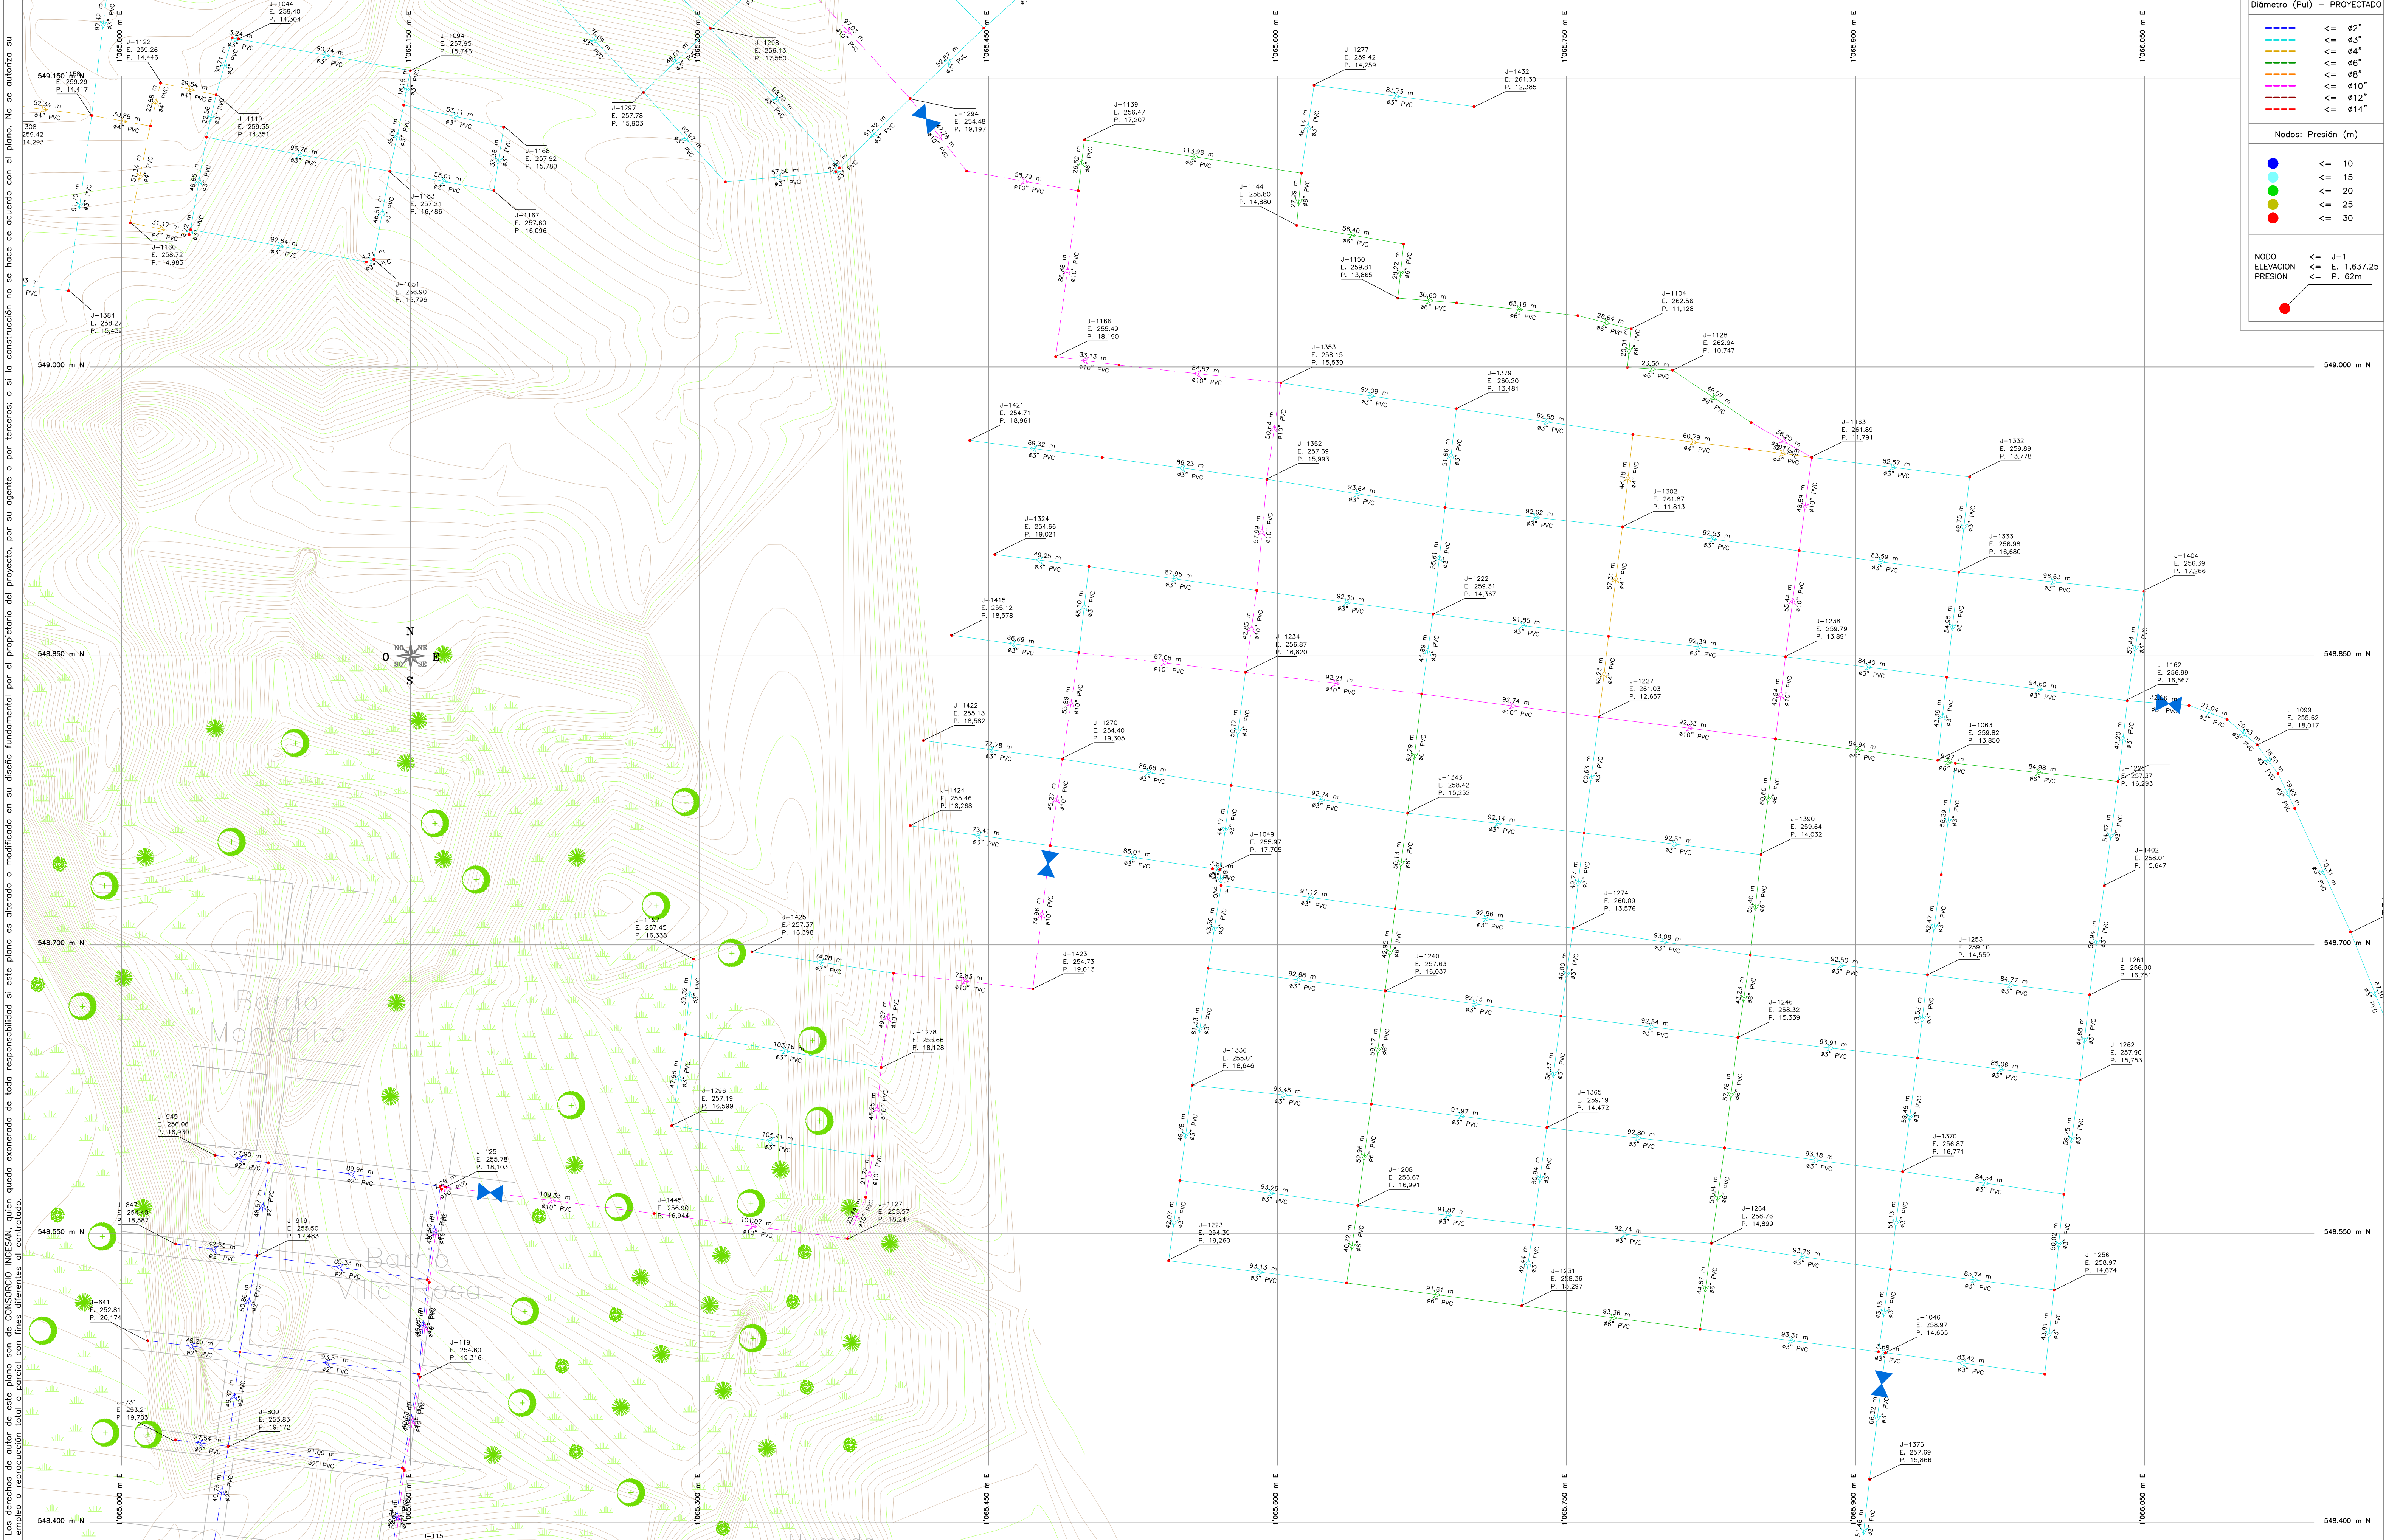

Diámetro (Pul) - PROYECTADO

- <= ø2"
- <= ø3"
- <= ø4"
- <= ø6"
- <= ø8"
- <= ø10"
- <= ø12"
- <= ø14"

Nodos: Presión (m)

- <= 10
- <= 15
- <= 20
- <= 25
- <= 30

NODO ELEVACION <= J-1
PRESION <= E. 1,637.25
P. 62m



MUNICIPIO DE PUERTO ASÍS
DEPARTAMENTO DE PUTUMAYO

SISTEMA DE ACUEDUCTO

DISEÑADOR:

ING. ALBERTO SANTOS ACOSTA
M.P.-252021374 CND

REVISÓ Y APROBO:

ING. LEONARDO TORRES CÉTINA
M.P.-2520209038 CND



INTERVENITOR:
MUNICIPIO DE PUERTO ASÍS

REVISÓ:

ING. NOMBRE-3
CARGO

MODIFICACIONES			
FECHA	MODIFICACIÓN	NOMBRE ING. RESPONSABLE	FIRMA
ESTUDIOS Y DISEÑOS PLAN MAESTRO DE ACUEDUCTO Y ALCANTARILLADO ZONA URBANA DEL MUNICIPIO DE PUERTO ASÍS			
Contiene: MUNICIPIO DE PUERTO ASÍS DISEÑO DE REDES EN ÁREA URBANA AÑO 2015			
ESCALA: ESC : 1:1500		NOMBRE DEL ARCHIVO: \$(GETVAR.??)	

PROYECTO N°:
NUMERO DE CONTRATO

FECHA:
Junio de 2014

PLANO No.:
10 DE 12