
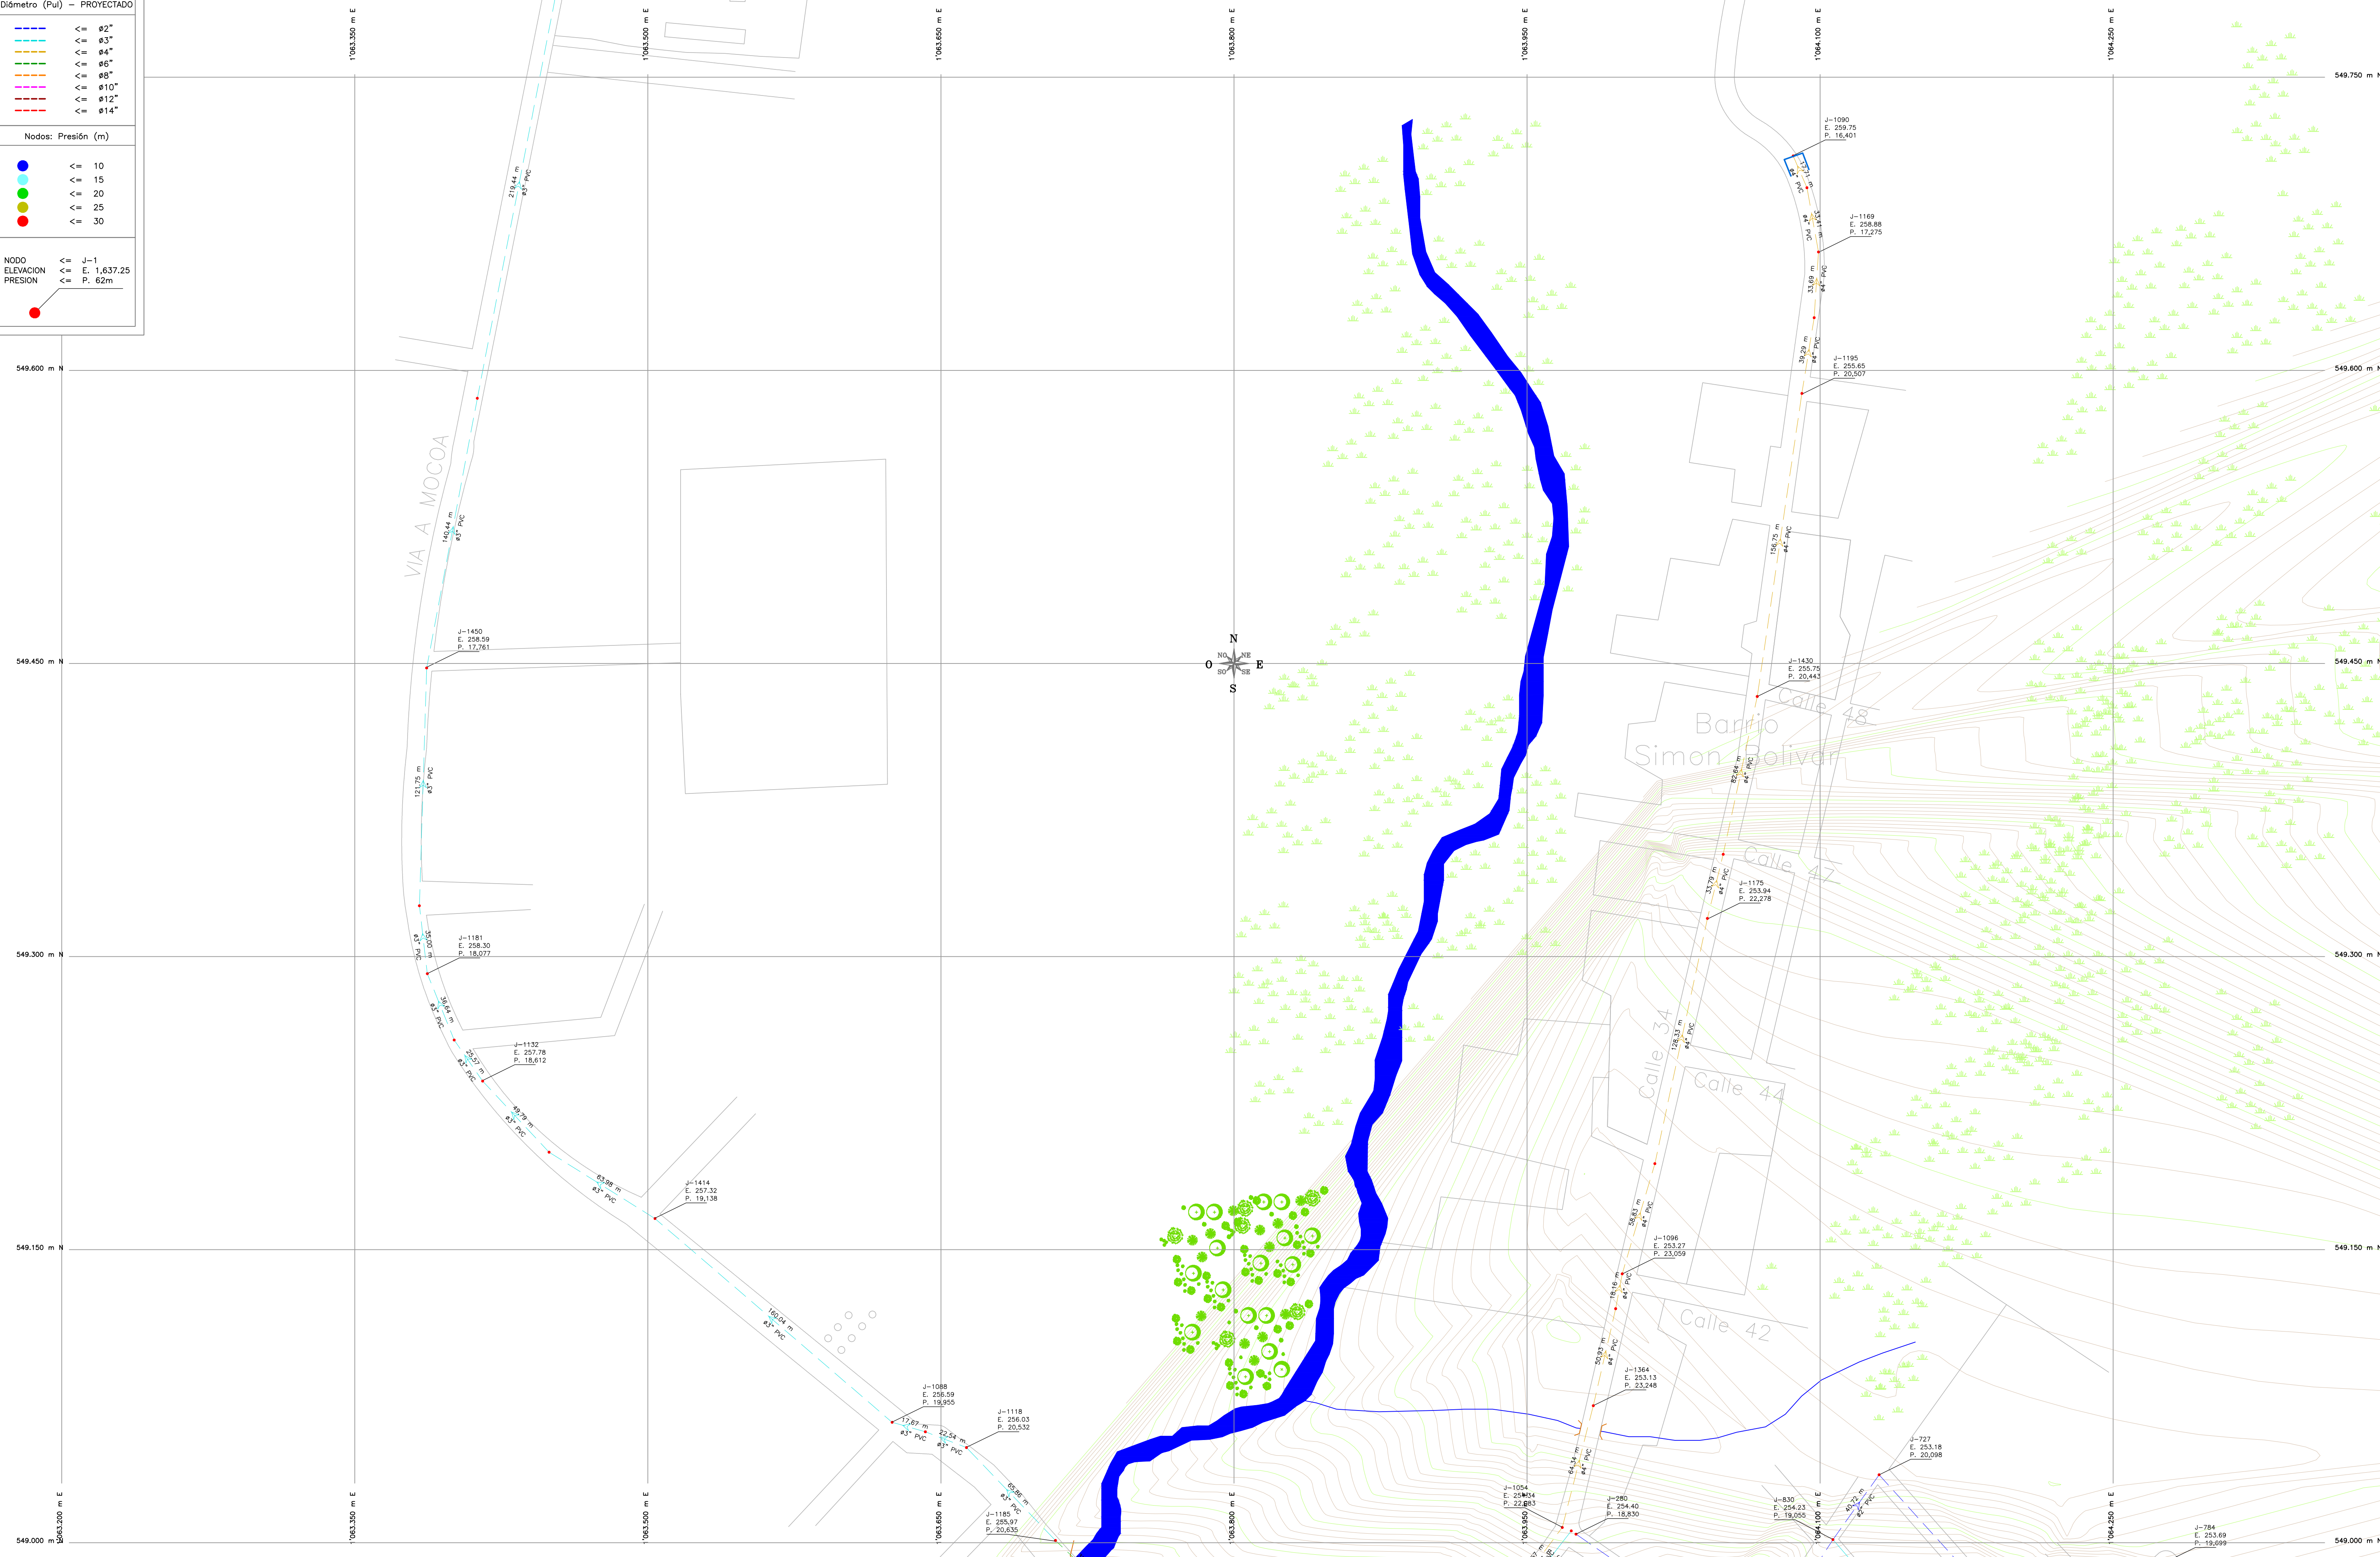


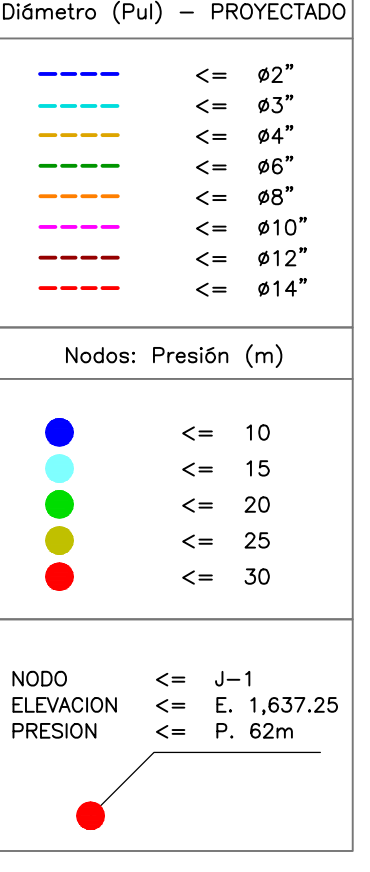

MUNICIPIO DE PUERTO ASIS
DEPARTAMENTO DE PUTUMAYO

SISTEMA DE ACUEDUCTO

DISEÑADOR:

REVISO Y APROBO:

ING. ALBERTO SANTOS ACOSTA
M.P.-252021374 CND

ING.LEONARDO TORRES CETINA
M.P.-2520209038 CND



INTERVENTOR:
MUNICIPIO DE PUERTO ASIS

REVISO:

ING.NOMBRE-3
CARGO

INTERVENTOR: MUNICIPIO DE PUERTO ASIS	MODIFICACIONES		
	FECHA	MODIFICACION	NOMBRE ING. RESPONSABLE FIRMA
REVISO:			
ING.NOMBRE-3 CARGO			

ESTUDIOS Y DISEÑOS PLAN MAESTRO DE ACUEDUCTO Y ALCANTARILLADO
ZONA URBANA DEL MUNICIPIO DE PUERTO ASIS

Contiene:	MUNICIPIO DE PUERTO ASÍS SISTEMA DE REDES EN ÁREA URBANA AÑO 2015
-----------	---

ESCALA: ESC : 1:1500

NOMBRE DEL ARCHIVO:
\$(GETVAR ??)

PROYECTO N°:	
NUMERO DE CONTRATO	

FECHA: 11/11/2014

Junio de 2014
PLANO No.: