

Los derechos de autor de este plano son de CONSORCIO INGESAN, quien quedo exonerada de toda responsabilidad si este plano es alterado o modificado en su diseño fundamental por el propietario del proyecto, por su agente o por terceros; o si la construcción no se hace de acuerdo con el plano. No se autoriza su empleo o reproducción total o parcial con fines diferentes al contratado.

Diámetro (Pul) — PROYECTADO

<=

Ø2"

<=

Ø3"

<=

Ø4"

<=

Ø6"

<=

Ø8"

<=

Ø10"

<=

Ø12"

<=

Ø14"

Nodos: Presión (m)

<=

10

<=

15

<=

20

<=

25

<=

30

NODO

<=

J-1

ELEVACION


<=

E. 1,637.25

PRESION

<=

P. 62m

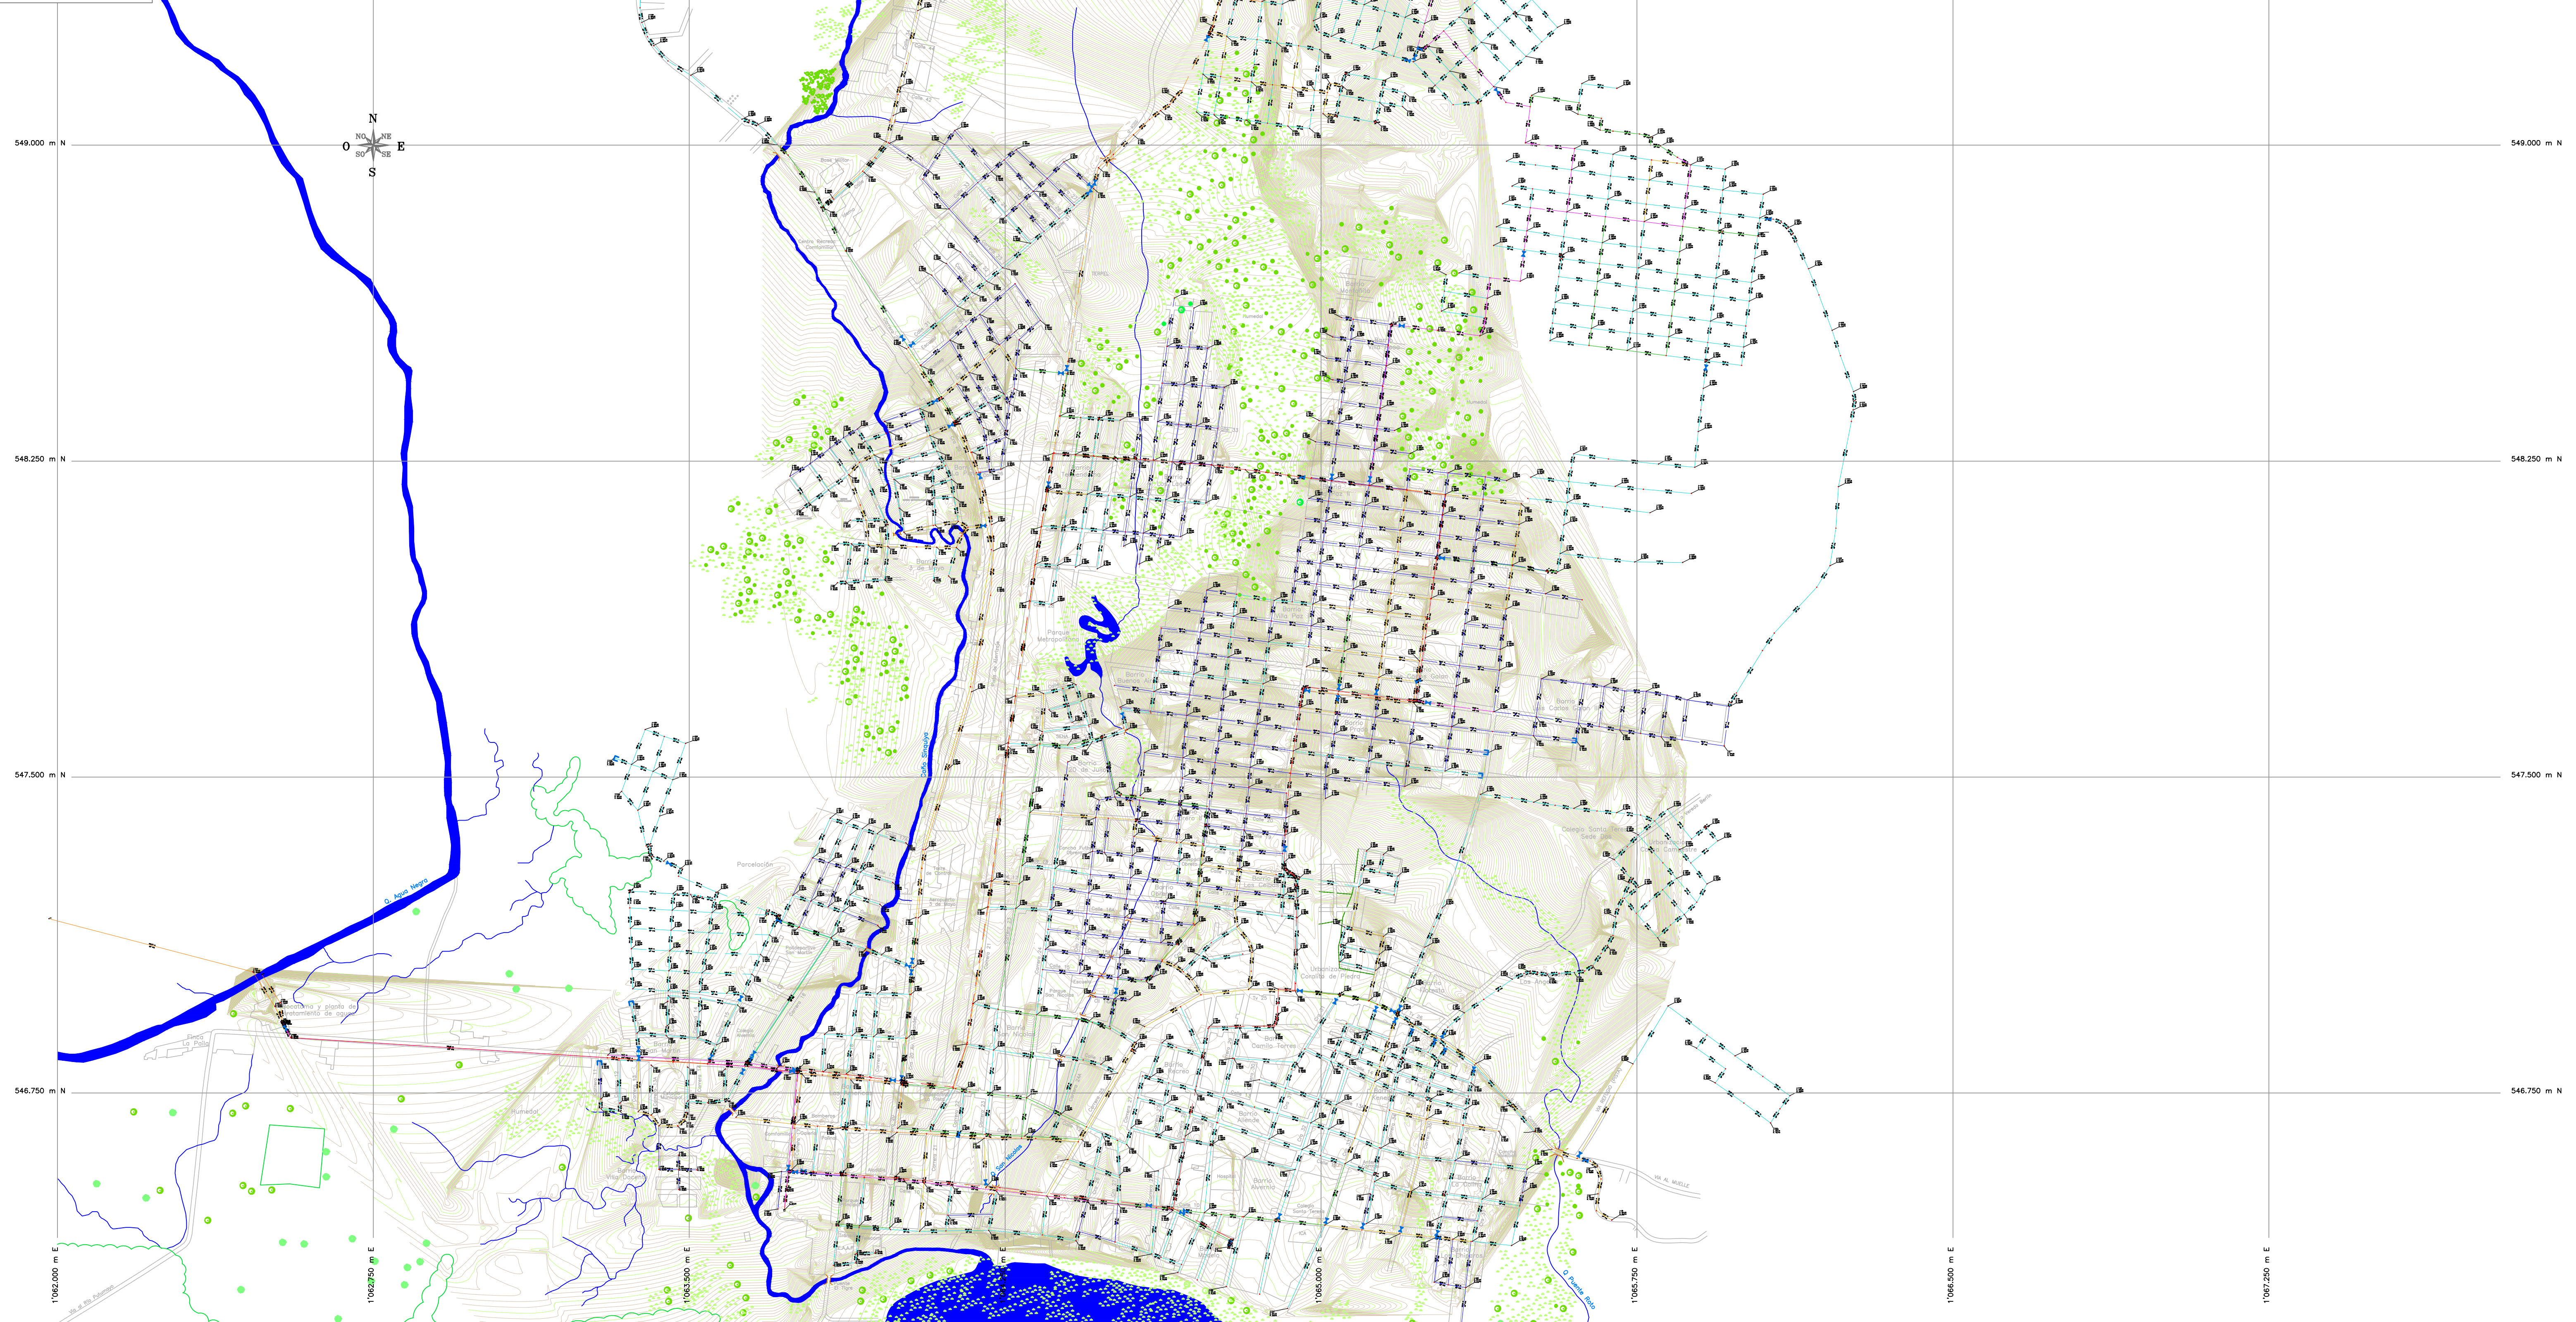

MUNICIPIO DE PUERTO ASIS DEPARTAMENTO DE PUTUMAYO SISTEMA DE ACUEDUCTO	DISEÑADOR: ING. ALBERTO SANTOS ACOSTA M.P.-252021374 CND		REVISY APROBO: ING.LEONARDO TORRES CETINA M.P.-2520209038 CND	EMPRESA DE ACUEDUCTO ASEO Y ALCANTARILLADO Trabajamos para llevar vida a su hogar	INTERVENOR: MUNICIPIO DE PUERTO ASIS REVISY: ING.NOMBRE-3 CARGO	<table><tr><th colspan="4">MODIFICACIONES</th></tr><tr><th>FECHA</th><th>MODIFICACION</th><th>NOMBRE ING. RESPONSABLE</th><th>FIRMA</th></tr><tr><td></td><td></td><td></td><td></td></tr><tr><td></td><td></td><td></td><td></td></tr><tr><td></td><td></td><td></td><td></td></tr></table>	MODIFICACIONES				FECHA	MODIFICACION	NOMBRE ING. RESPONSABLE	FIRMA													ESTUDIOS Y DISEÑOS PLAN MAESTRO DE ACUEDUCTO Y ALCANTARILLADO ZONA URBANA DEL MUNICIPIO DE PUERTO ASIS Contiene: MUNICIPIO DE PUERTO ASIS PLANO SECTORIZACIÓN DISEÑO DE REDES EN ÁREA URBANA AÑO 2015 ESCALA: ESC : 1:7500 NOMBRE DEL ARCHIVO: \$(GETVAR,??)	PROYECTO N°: NUMERO DE CONTRATO FECHA: Junio de 2014 PLANO No.: 1 DE 1
	MODIFICACIONES																											
	FECHA	MODIFICACION	NOMBRE ING. RESPONSABLE	FIRMA																								