


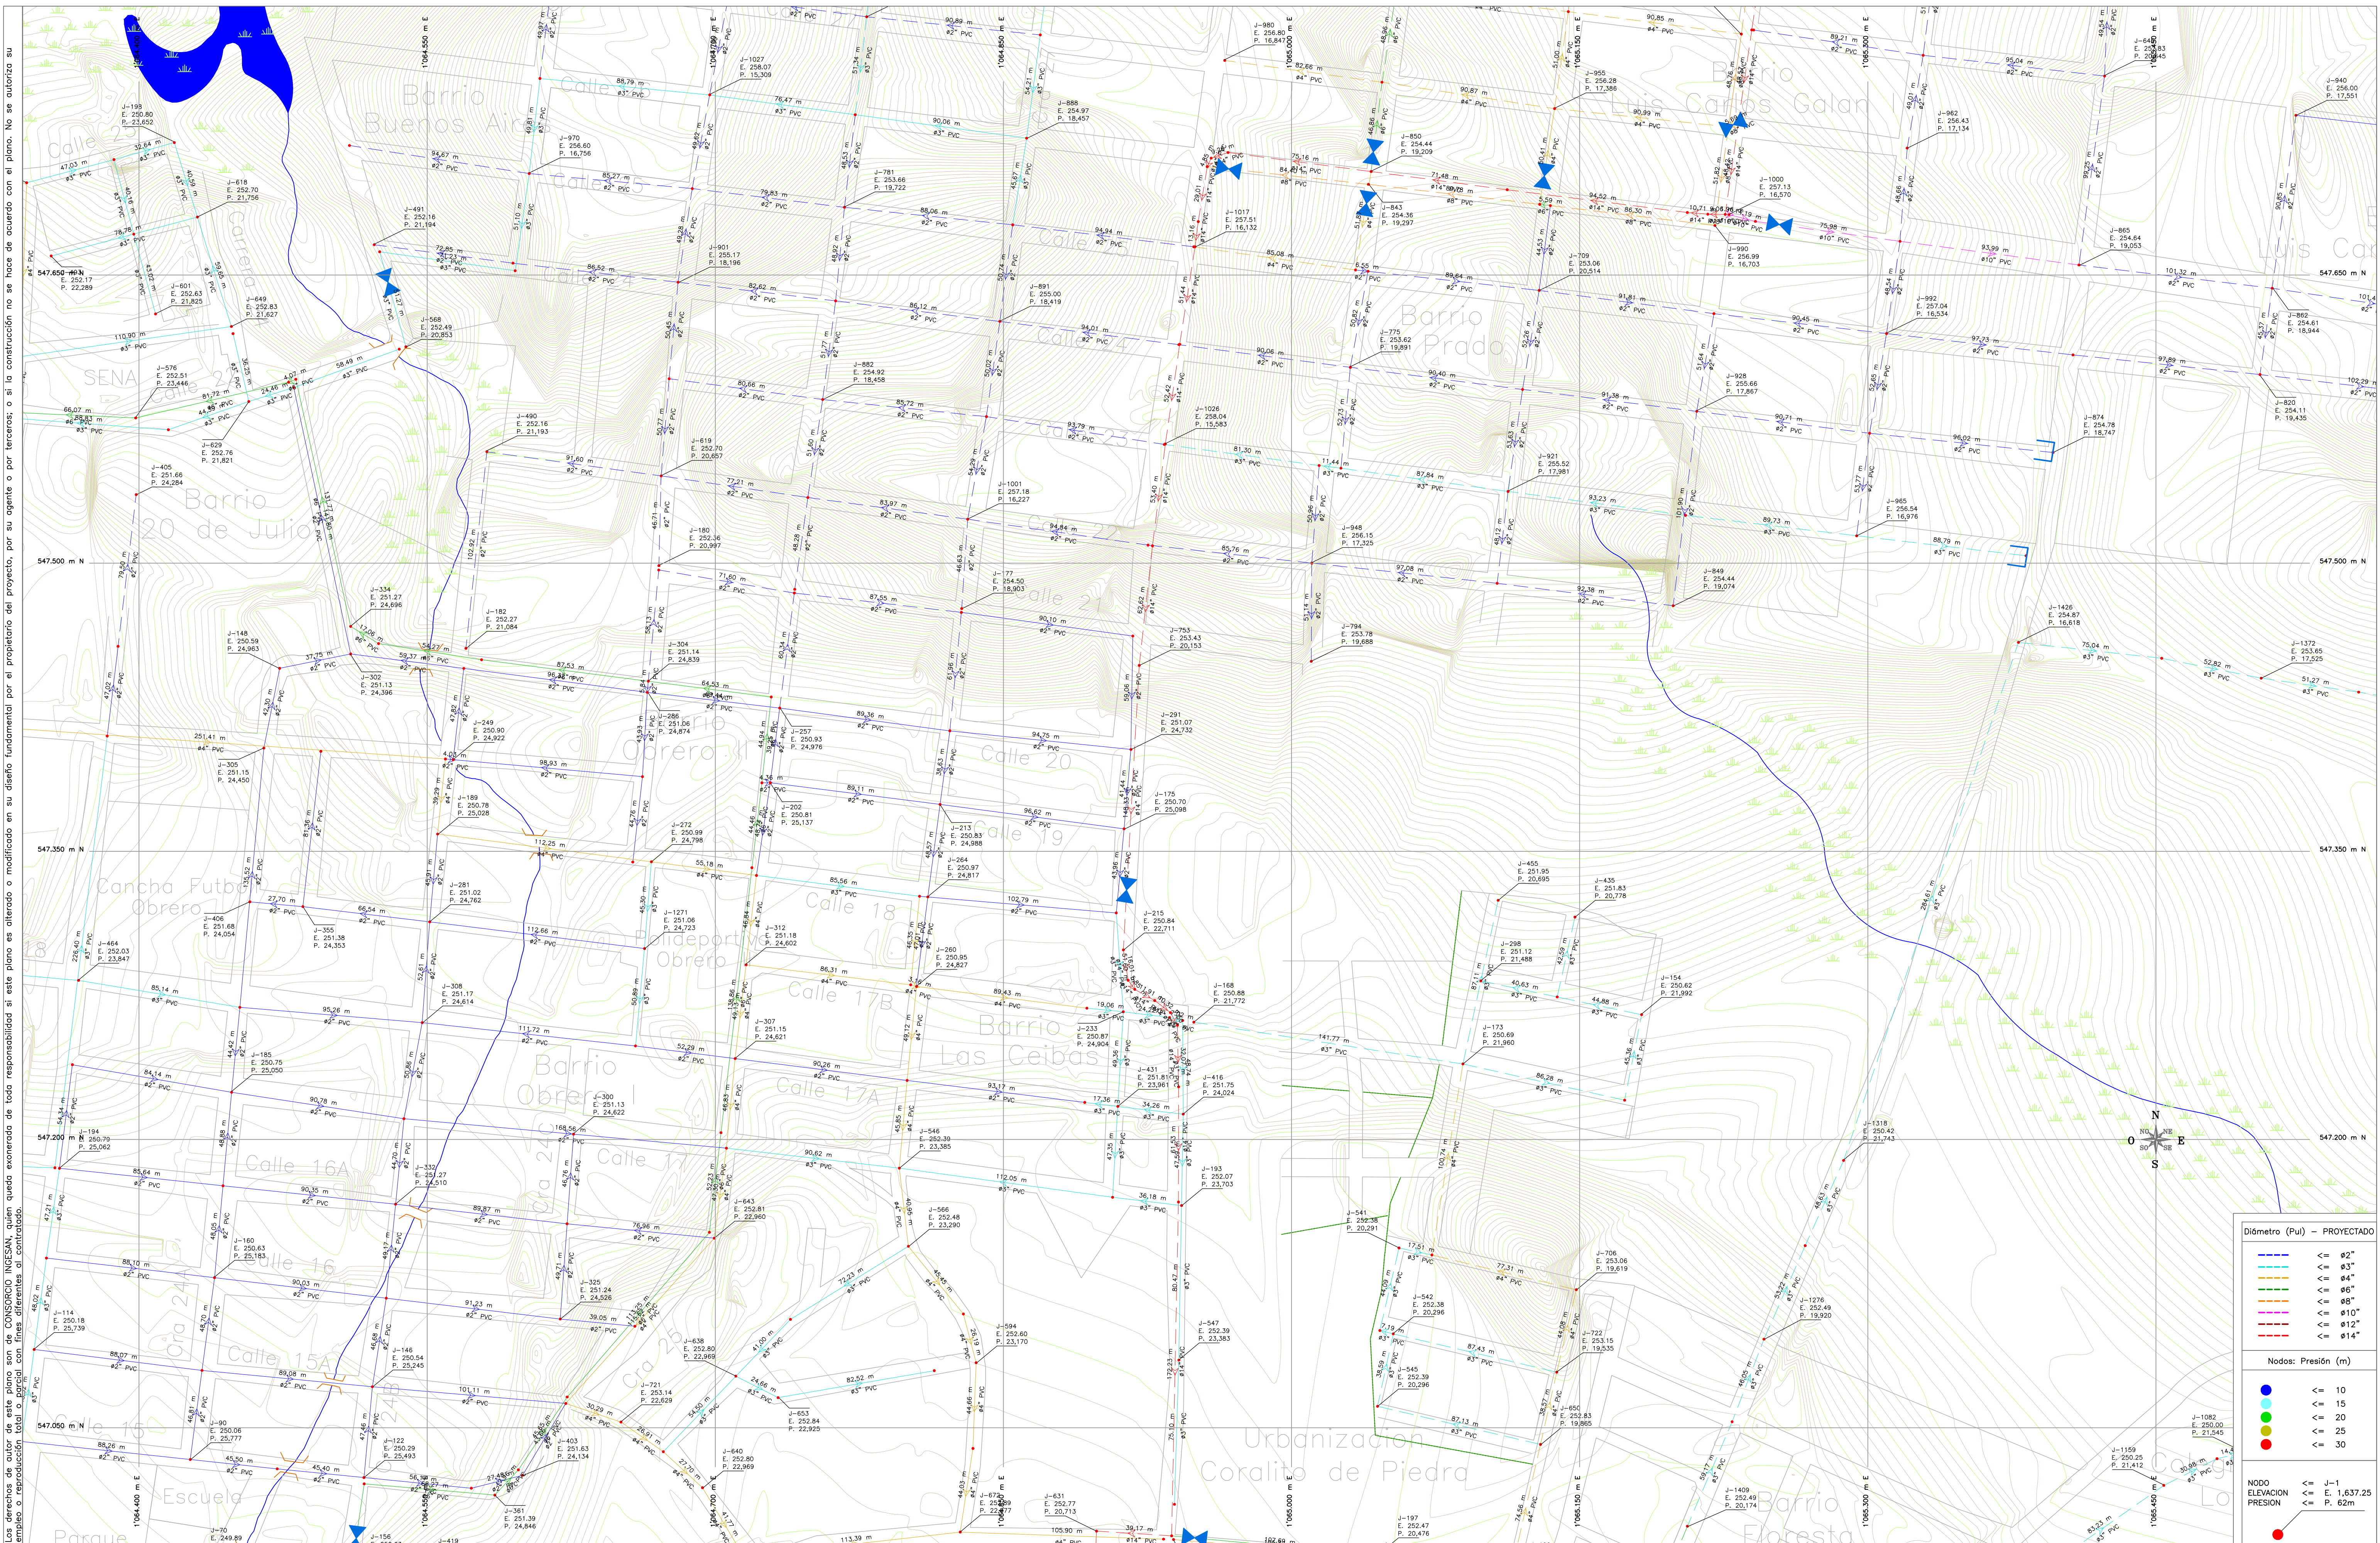

Los derechos de autor de este plano son de CONSORCIO INGESAN, quien queda exonerada de toda responsabilidad si este plano es alterado o modificado en su diseño fundamental por el propietario del proyecto, por su agente o por terceros, o si la construcción no se hace de acuerdo con el plano. No se autoriza su empleo o reproducción total o parcial con fines diferentes al contratado.

 MUNICIPIO DE PUERTO ASIS DEPARTAMENTO DE PUTUMAYO	DISENADOR: ING. ALBERTO SANTOS ACOSTA M.P.-230221374 QND	REVISY APROBO: ING. LEONARDO TORRES CETINA M.P.-2302200038 QND	 EMPRESA DE ACUEDUCTO ASEO Y ALCANTARILLADO <i>Trabajamos para llevar vida a su hogar</i>	INTERVENIOR: MUNICIPIO DE PUERTO ASIS	<table><thead><tr><th>FECHA</th><th>MODIFICACION</th><th>NOMBRE ING. RESPONSABLE</th><th>FIRMA</th></tr></thead><tbody><tr><td> </td><td> </td><td> </td><td> </td></tr><tr><td> </td><td> </td><td> </td><td> </td></tr><tr><td> </td><td> </td><td> </td><td> </td></tr></tbody></table>	FECHA	MODIFICACION	NOMBRE ING. RESPONSABLE	FIRMA													MODIFICACIONES NOMBRE ING. RESPONSABLE FIRMA	ESTUDIOS Y DISEÑOS PLAN MAESTRO DE ACUEDUCTO Y ALCANTARILLADO ZONA URBANA DEL MUNICIPIO DE PUERTO ASIS	PROYECTO N°: NUMERO DE CONTRATO
FECHA	MODIFICACION	NOMBRE ING. RESPONSABLE	FIRMA																					
				REVISOR: ING. NOMBRE-3 CARGO			Contiene: MUNICIPIO DE PUERTO ASIS DISEÑO DE REDES EN ÁREA URBANA AÑO 2015	FECHA: Junio de 2014																
					ESCALA: ESC : 1:1500	NOMBRE DEL ARCHIVO: \$(GETVAR,??)	PLANO No.: 5 DE 12																	