


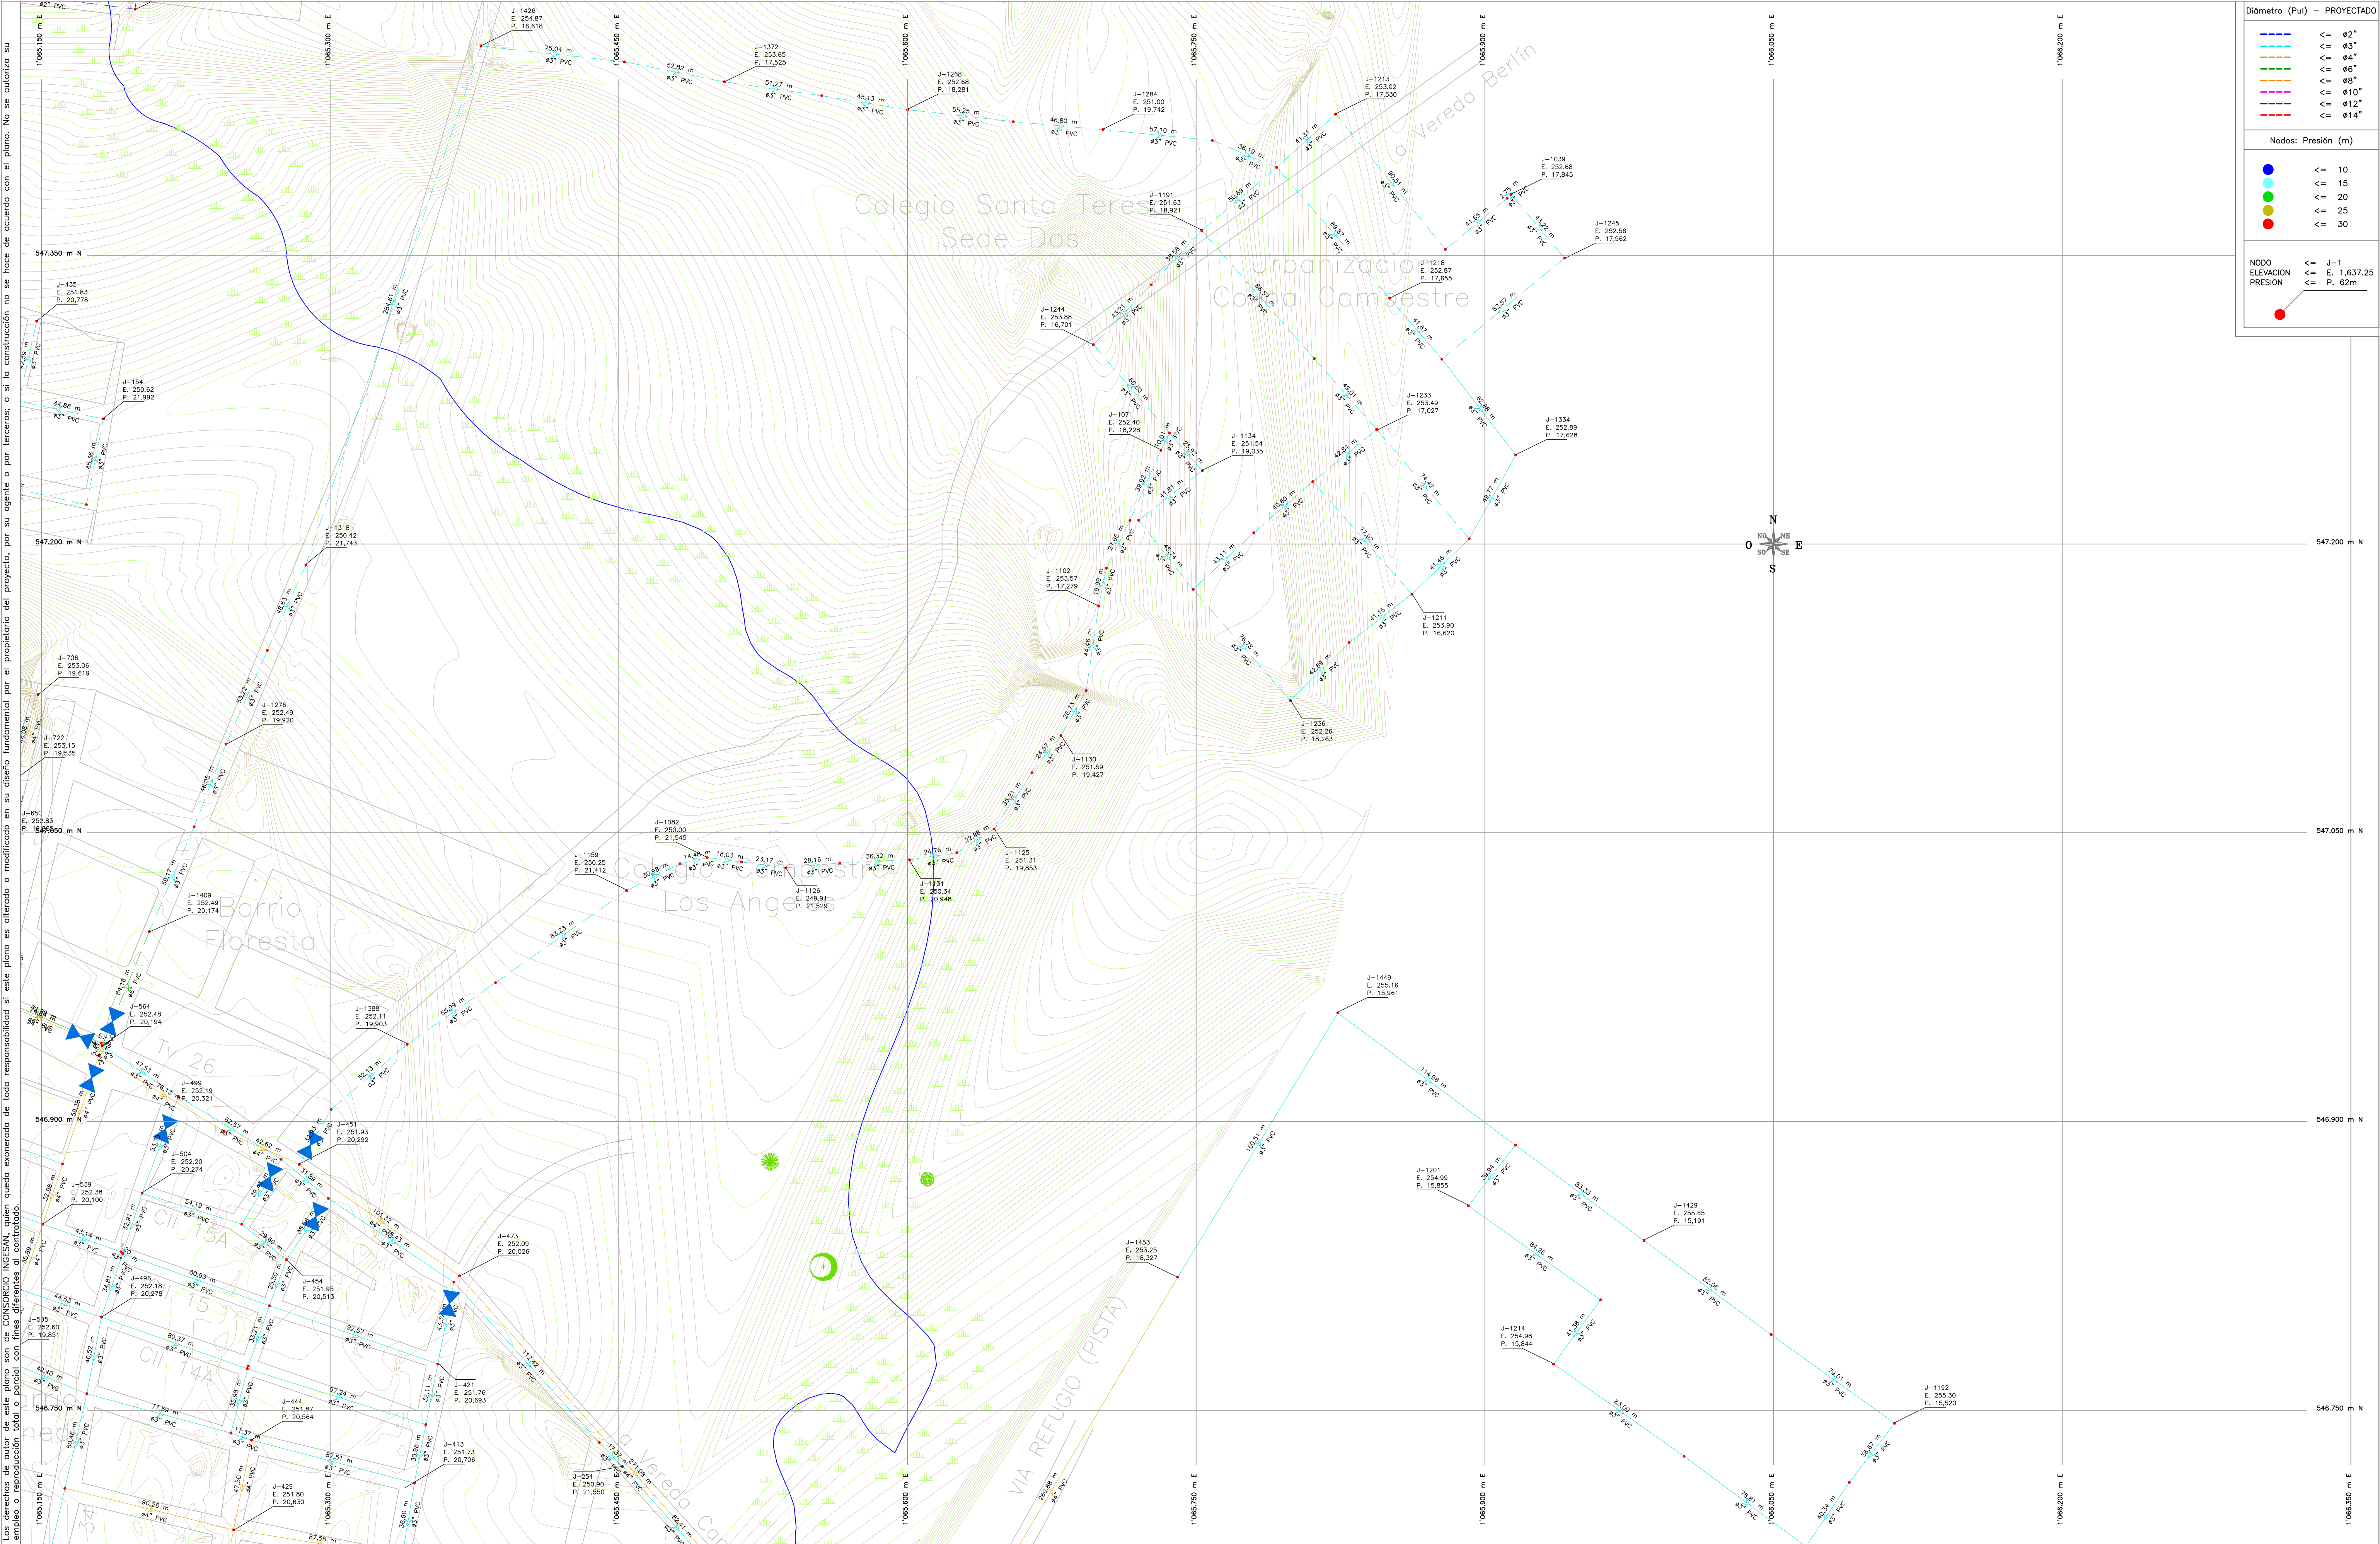

Diámetro (Pul) - PROYECTADO	
---	<= Ø2"
---	<= Ø3"
---	<= Ø4"
---	<= Ø6"
---	<= Ø8"
---	<= Ø10"
---	<= Ø12"
---	<= Ø14"

Nodos: Presión (m)	
●	<= 10
●	<= 15
●	<= 20
●	<= 25
●	<= 30

NODO	<= J-1
ELEVACION	<= E. 1,637.25
PRESION	<= P. 62m

Los derechos de autor de este plano son de CONSORCIO INGESAN, quien queda exonerada de toda responsabilidad si este plano es alterado o modificado en su diseño fundamental por el propietario del proyecto, por su agente o por terceros, o si la construcción no se hace de acuerdo con el plano. No se autoriza su empleo o reproducción total o parcial con fines diferentes al contratado.

 MUNICIPIO DE PUERTO ASIS DEPARTAMENTO DE PUTUMAYO	ING. ALBERTO SANTOS ACOSTA M.P.-230221374 CND ING. LEONARDO TORRES CETINA M.P.-2302200038 CND	ING. NOMBRE-3 CARGO	<table><tr><th colspan="3">MODIFICACIONES</th></tr><tr><th>FECHA</th><th>MODIFICACION</th><th>NOMBRE ING. RESPONSABLE</th></tr><tr><td> </td><td> </td><td> </td></tr><tr><td> </td><td> </td><td> </td></tr></table>	MODIFICACIONES			FECHA	MODIFICACION	NOMBRE ING. RESPONSABLE							INTERVENTOR: MUNICIPIO DE PUERTO ASIS REVISOR: ESCALA: ESC : 1:1500	ESTUDIOS Y DISEÑOS PLAN MAESTRO DE ACUEDUCTO Y ALCANTARILLADO ZONA URBANA DEL MUNICIPIO DE PUERTO ASIS Contiene: MUNICIPIO DE PUERTO ASIS DISEÑO DE REDES EN ÁREA URBANA AÑO 2015 ESCALA: ESC : 1:1500 NOMBRE DEL ARCHIVO: \$(GETVAR,??)	PROYECTO N°: NUMERO DE CONTRATO FECHA: Junio de 2014 PLANO No.: 6 DE 12
MODIFICACIONES																		
FECHA	MODIFICACION	NOMBRE ING. RESPONSABLE																