


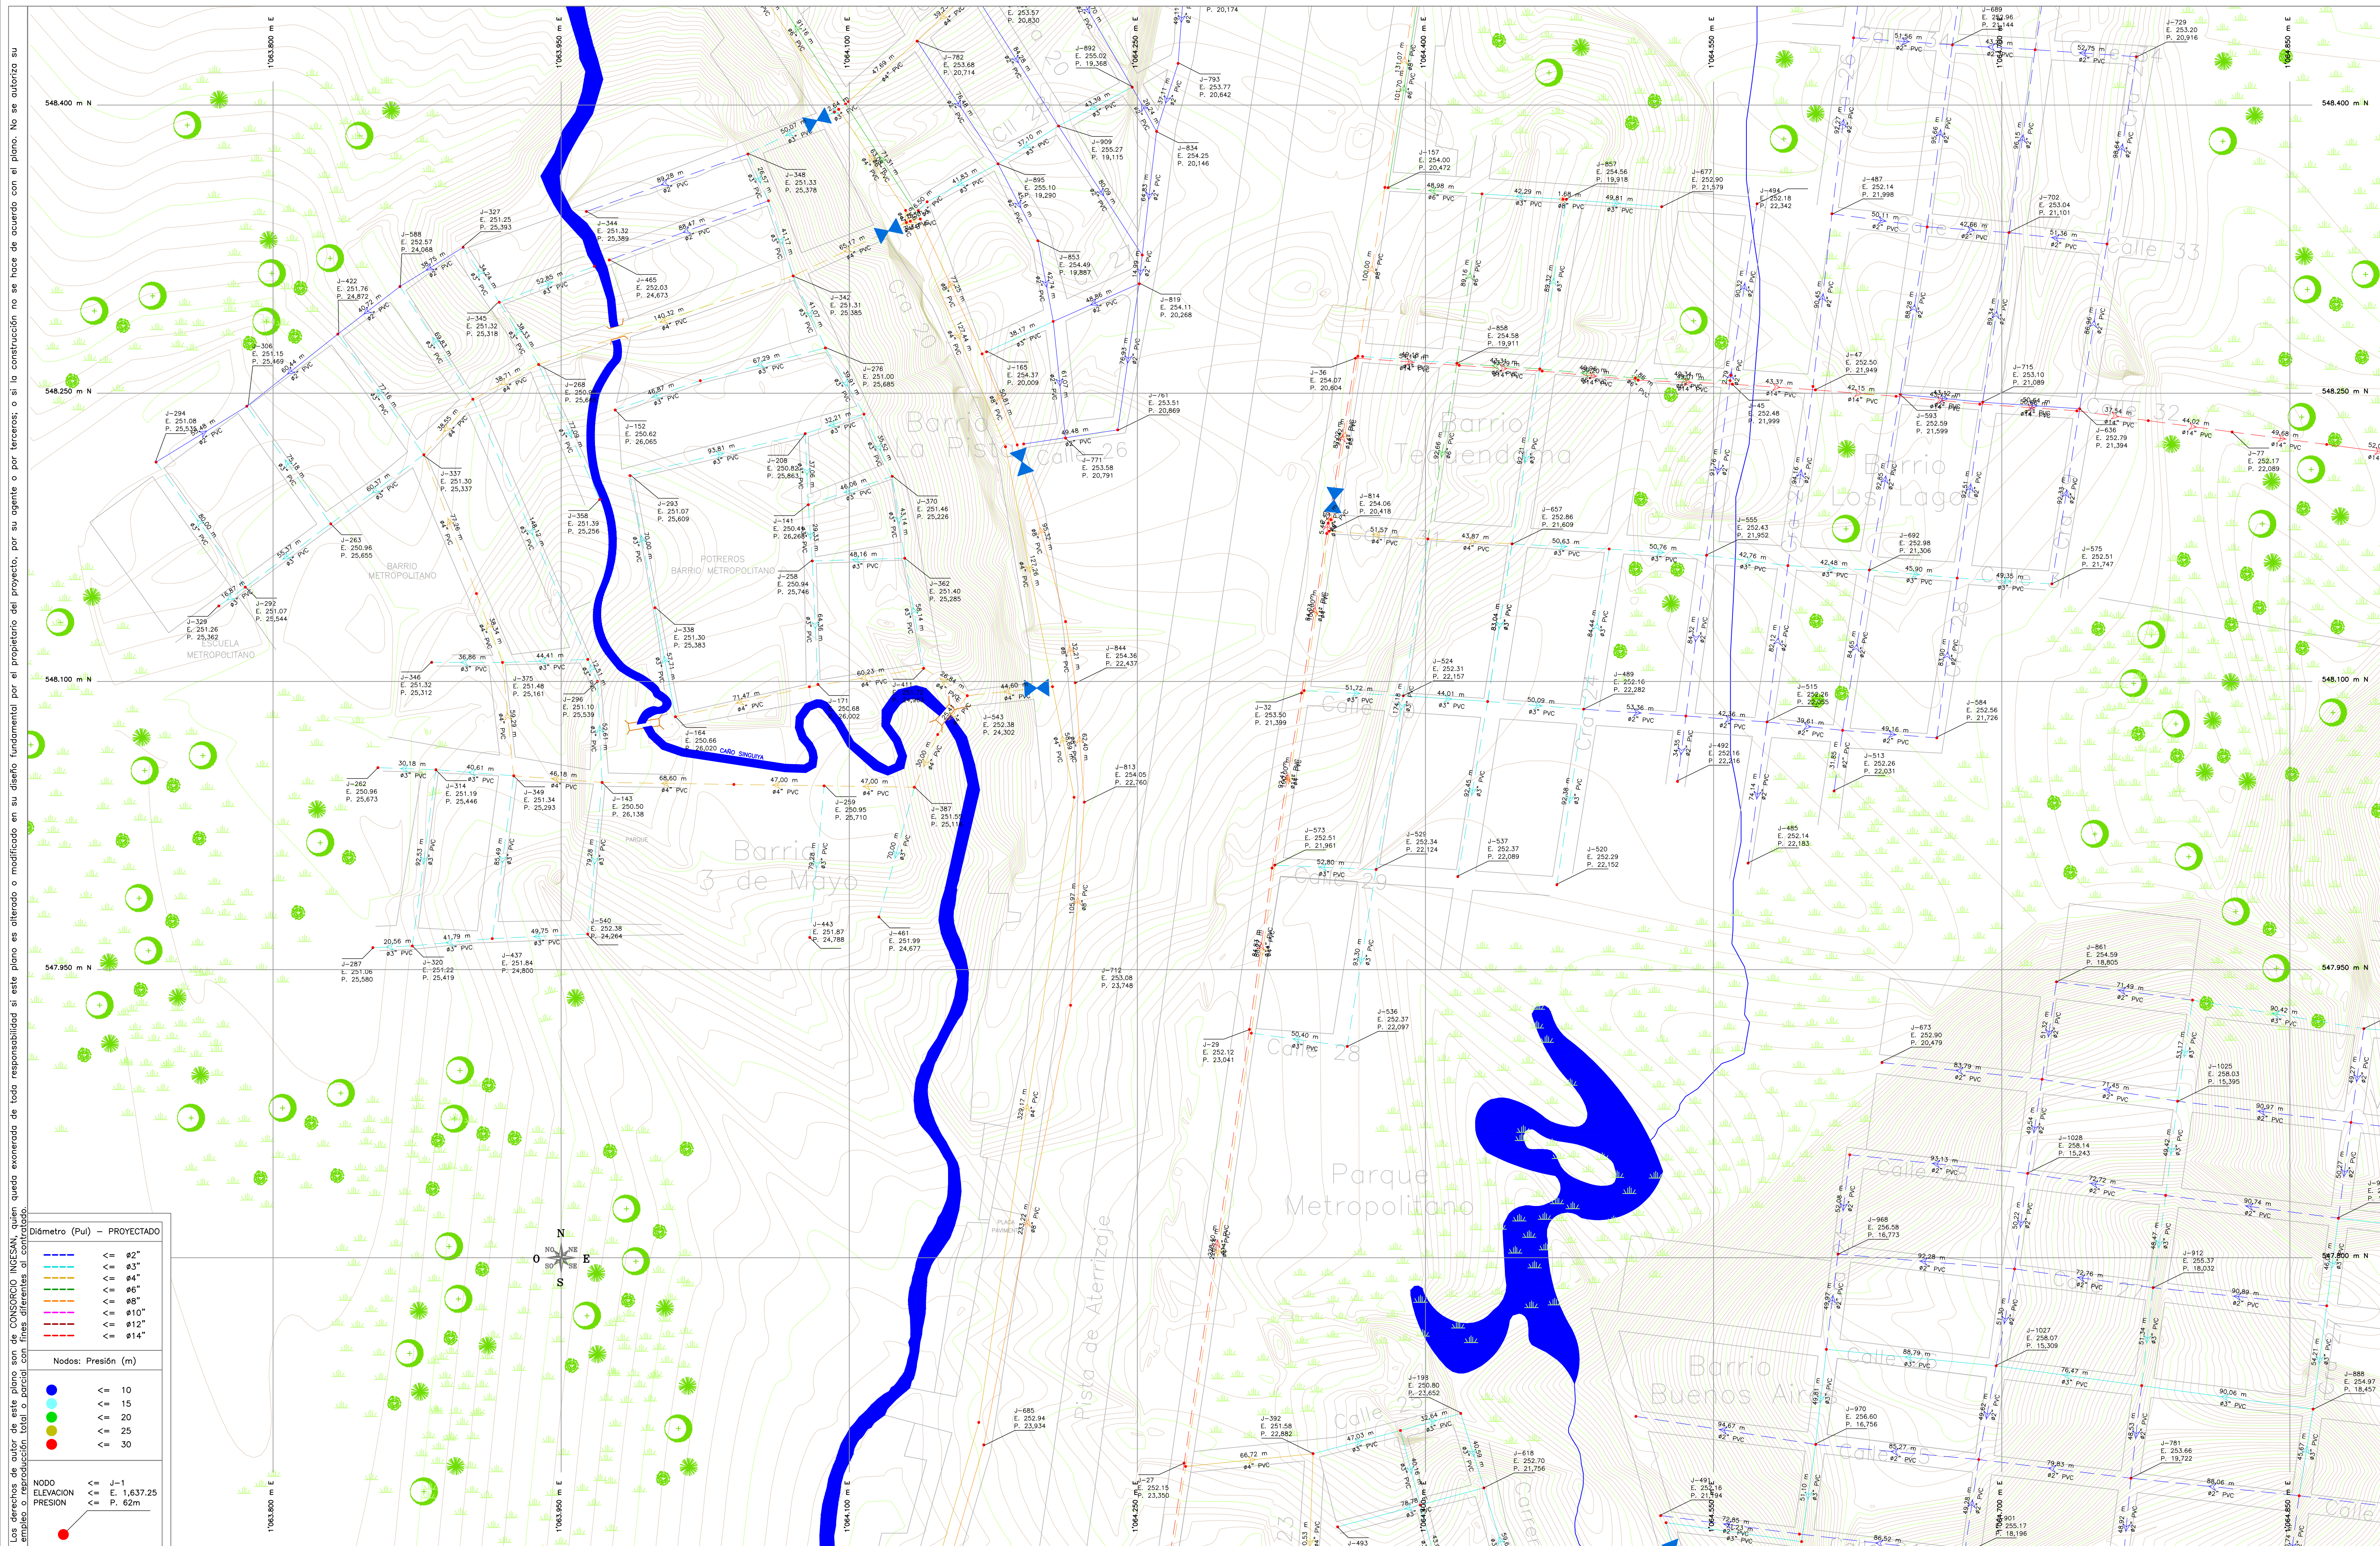

MUNICIPIO DE PUERTO ASIS
DEPARTAMENTO DE PUTUMAYO

SISTEMA DE ACUEDUCTO

DISEÑADOR:

ING. ALBERTO SANTOS ACOSTA
M.P.-252021374 CND

REVISO Y APROBO:

ING.LEONARDO TORRES CETINA
M.P.-2520209038 CND



INTERVENTOR:
MUNICIPIO DE PUERTO ASIS

REVISO:

ING.NOMBRE-3
CARGO

MODIFICACIONES

FECHA	MODIFICACION	NOMBRE ING. RESPONSABLE
-------	--------------	-------------------------

FIRMA

ESTUDIOS Y DISEÑOS PLAN MAESTRO DE ACUEDUCTO Y ALCANTARILLADO
ZONA URBANA DEL MUNICIPIO DE PUERTO ASIS

Contiene:	MUNICIPIO DE PUERTO ASÍS DISEÑO DE REDES EN ÁREA URBANA AÑO 2015
-----------	--

ESCALA: ESC : 1:1500

NOMBRE DEL ARCHIVO:	\$(GETVAR.??)
---------------------	---------------

PROYECTO	N°:
----------	-----

NUMERO DE CONTRATO

FECHA: Junio de 2014

PLANO No.: 7 DE 12