


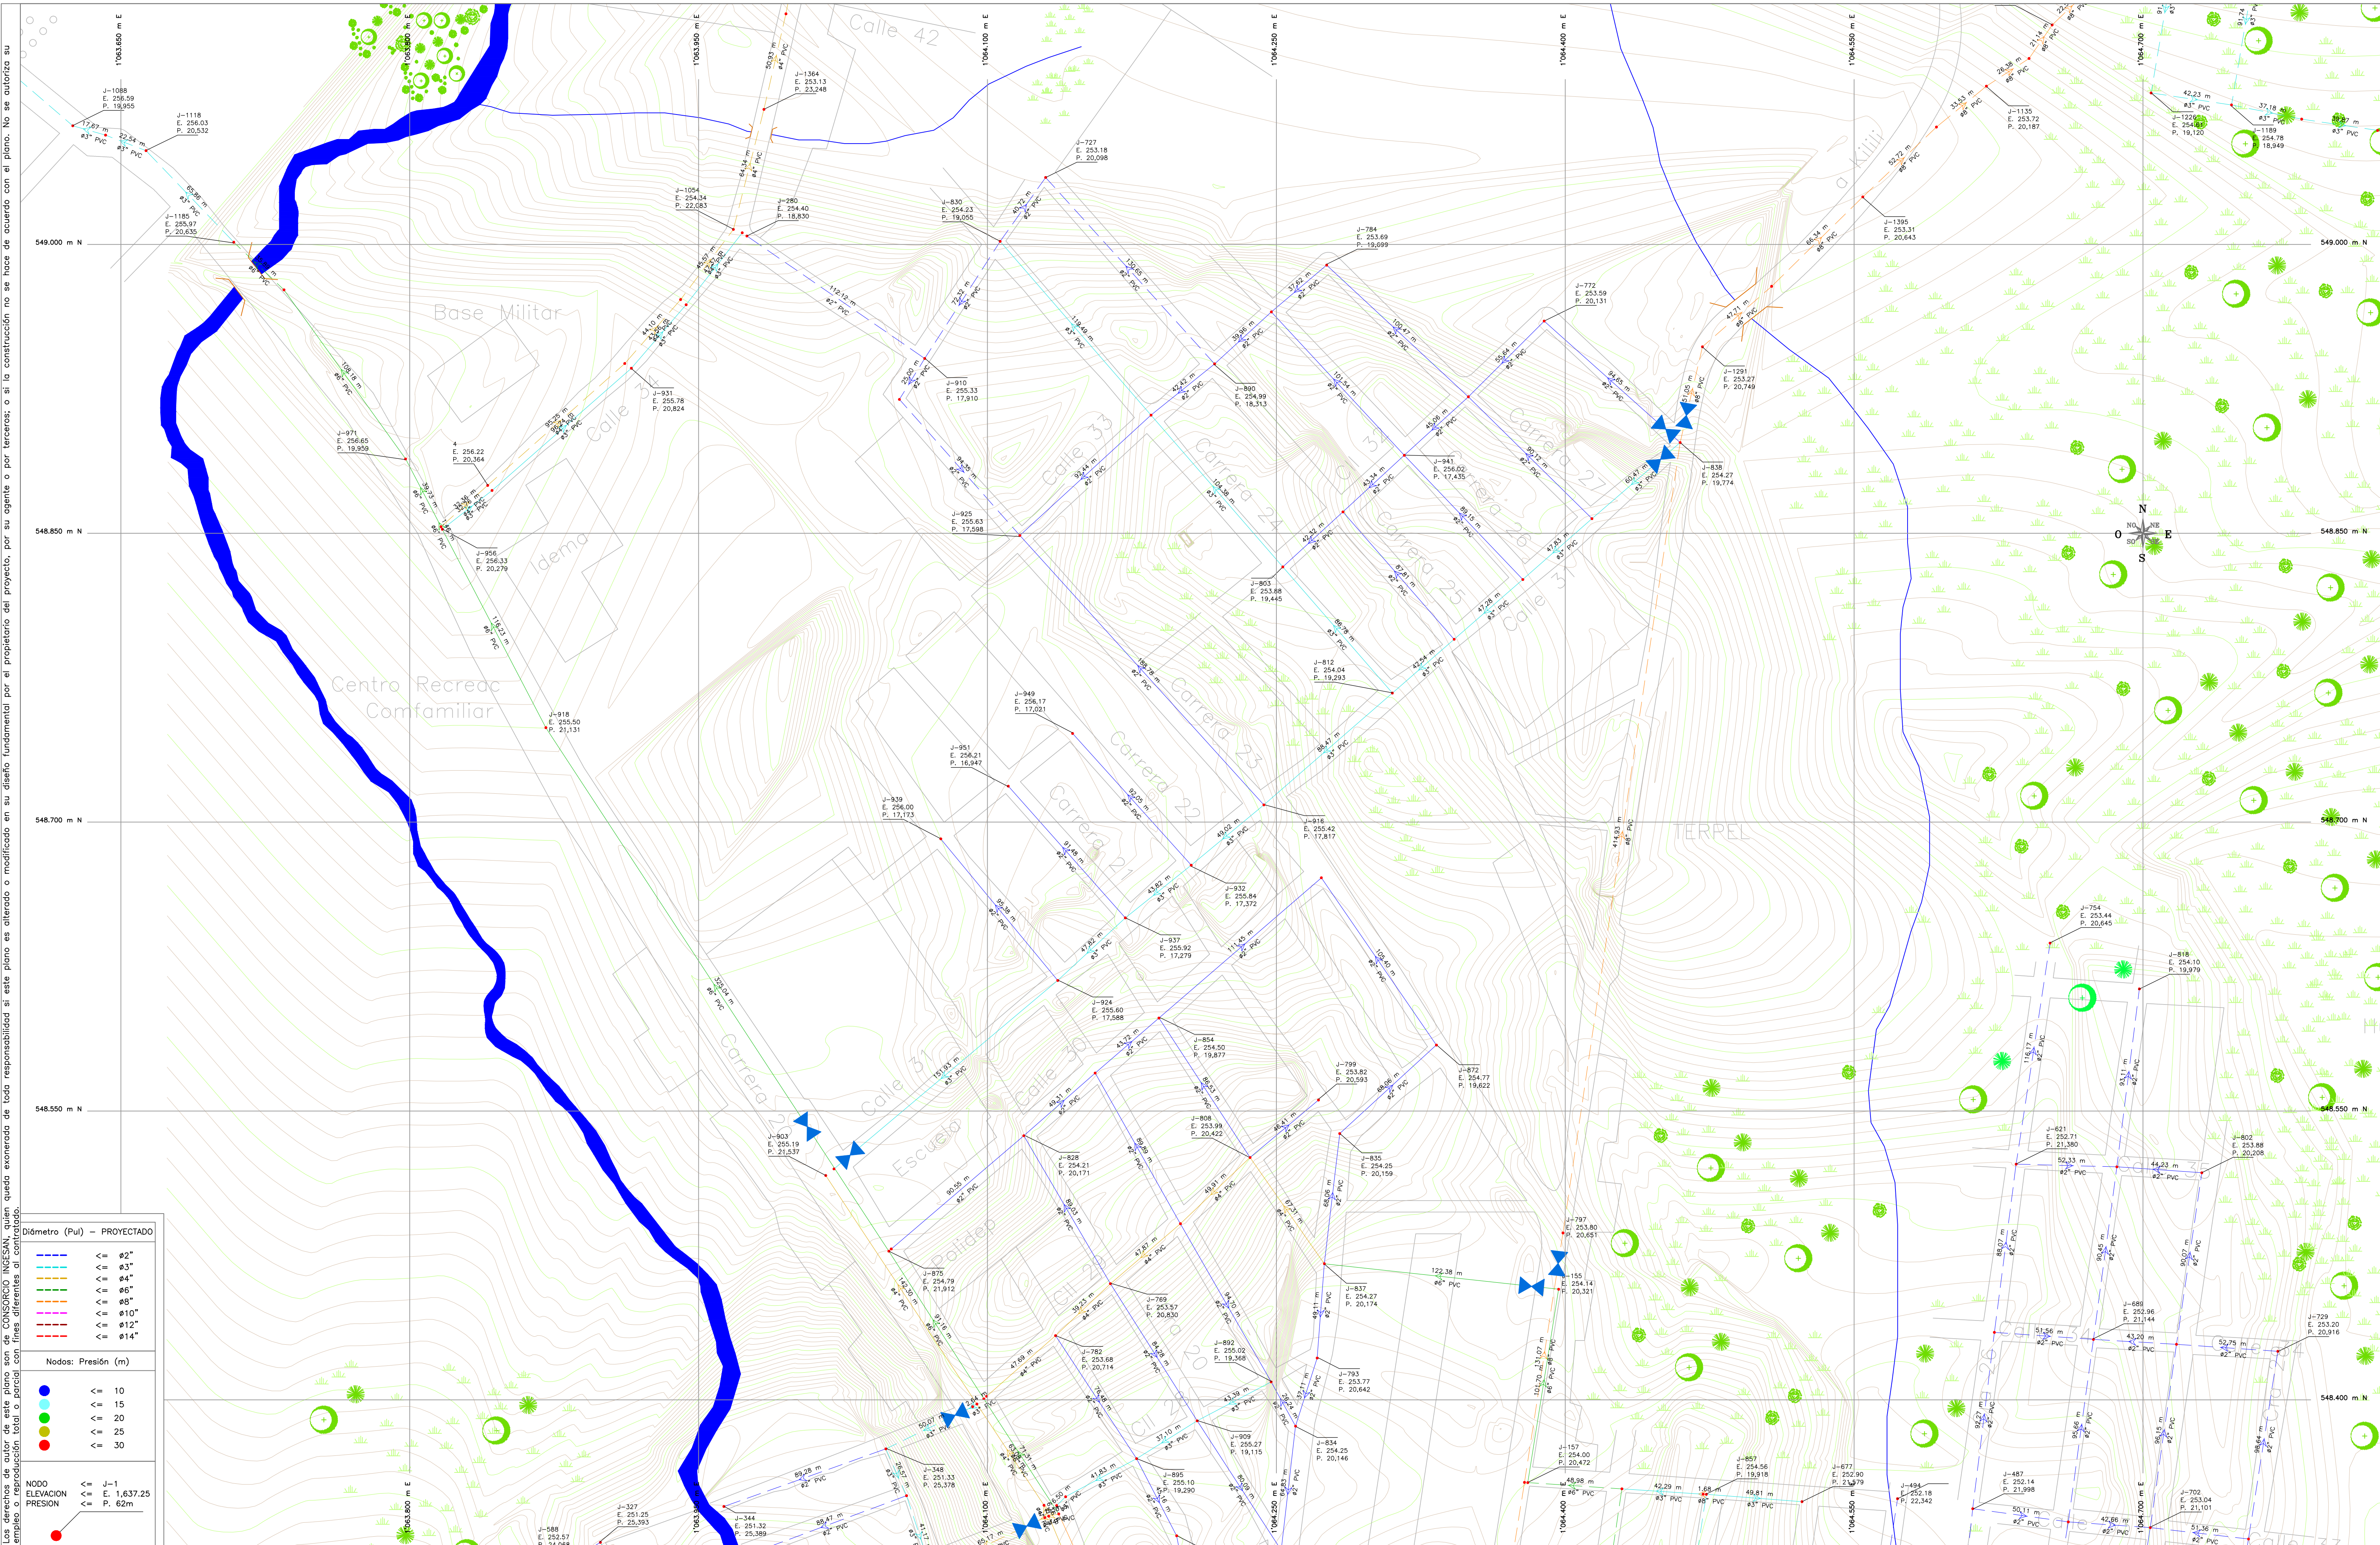

Los derechos de autor de este plano son de CONSORCIO INGESAN, quien quedo exonerada de toda responsabilidad si este plano es alterado o modificado en su diseño fundamental por el propietario del proyecto, por su agente o por terceros; o si la construcción no se hace de acuerdo con el plano. No se autoriza su empleo o reproducción total o parcial con fines diferentes al contemplado.

Diámetro (Pul) - PROYECTADO	
---	<= Ø2"
---	<= Ø3"
---	<= Ø4"
---	<= Ø6"
---	<= Ø8"
---	<= Ø10"
---	<= Ø12"
---	<= Ø14"

Nodos: Presión (m)	
●	<= 10
●	<= 15
●	<= 20
●	<= 25
●	<= 30

NODO	
●	<= J-1
●	<= E. 1,637.25
●	<= P. 62m