


CONVENCIONES			
	ARBOL		CRUZ
	CAJA DE AGUAS		PURGA
	CAJA DE NEGROS		REDUCCION
	CAJA DE ENERGIA		TAPON
	DELTA		TEE
	HIDRANTE		UNION
	POSTE DE ALUMBRADO		VALVULA
	POSTE DE ENERGIA		VENTOSA
	POSTE SIN USO		YEE
	POSTE DE TELEFONO		CAMINO
	POZO DE ALCANTARILLADO		CARRETEABLE
	SIN MEDIDOR		CANCHA
	SUMIDERO		CERCA
	CAMARA DE AGUA		CUERPO DE AGUA
	TELEFONOS		CUENTA
	VALVULA DE GAS		DIVISION DE PREDIO
	CODO		ESCALERA
			ESTRUCTURA
			ZONA DURA
			HIDRAULICAS
			PARAMENTO
			SARDINEL
			BORDE VIA
			URBANISMO
			ACUEDUCTO
			A. VIADUCTO
			-2650 CURVA DE NIVEL

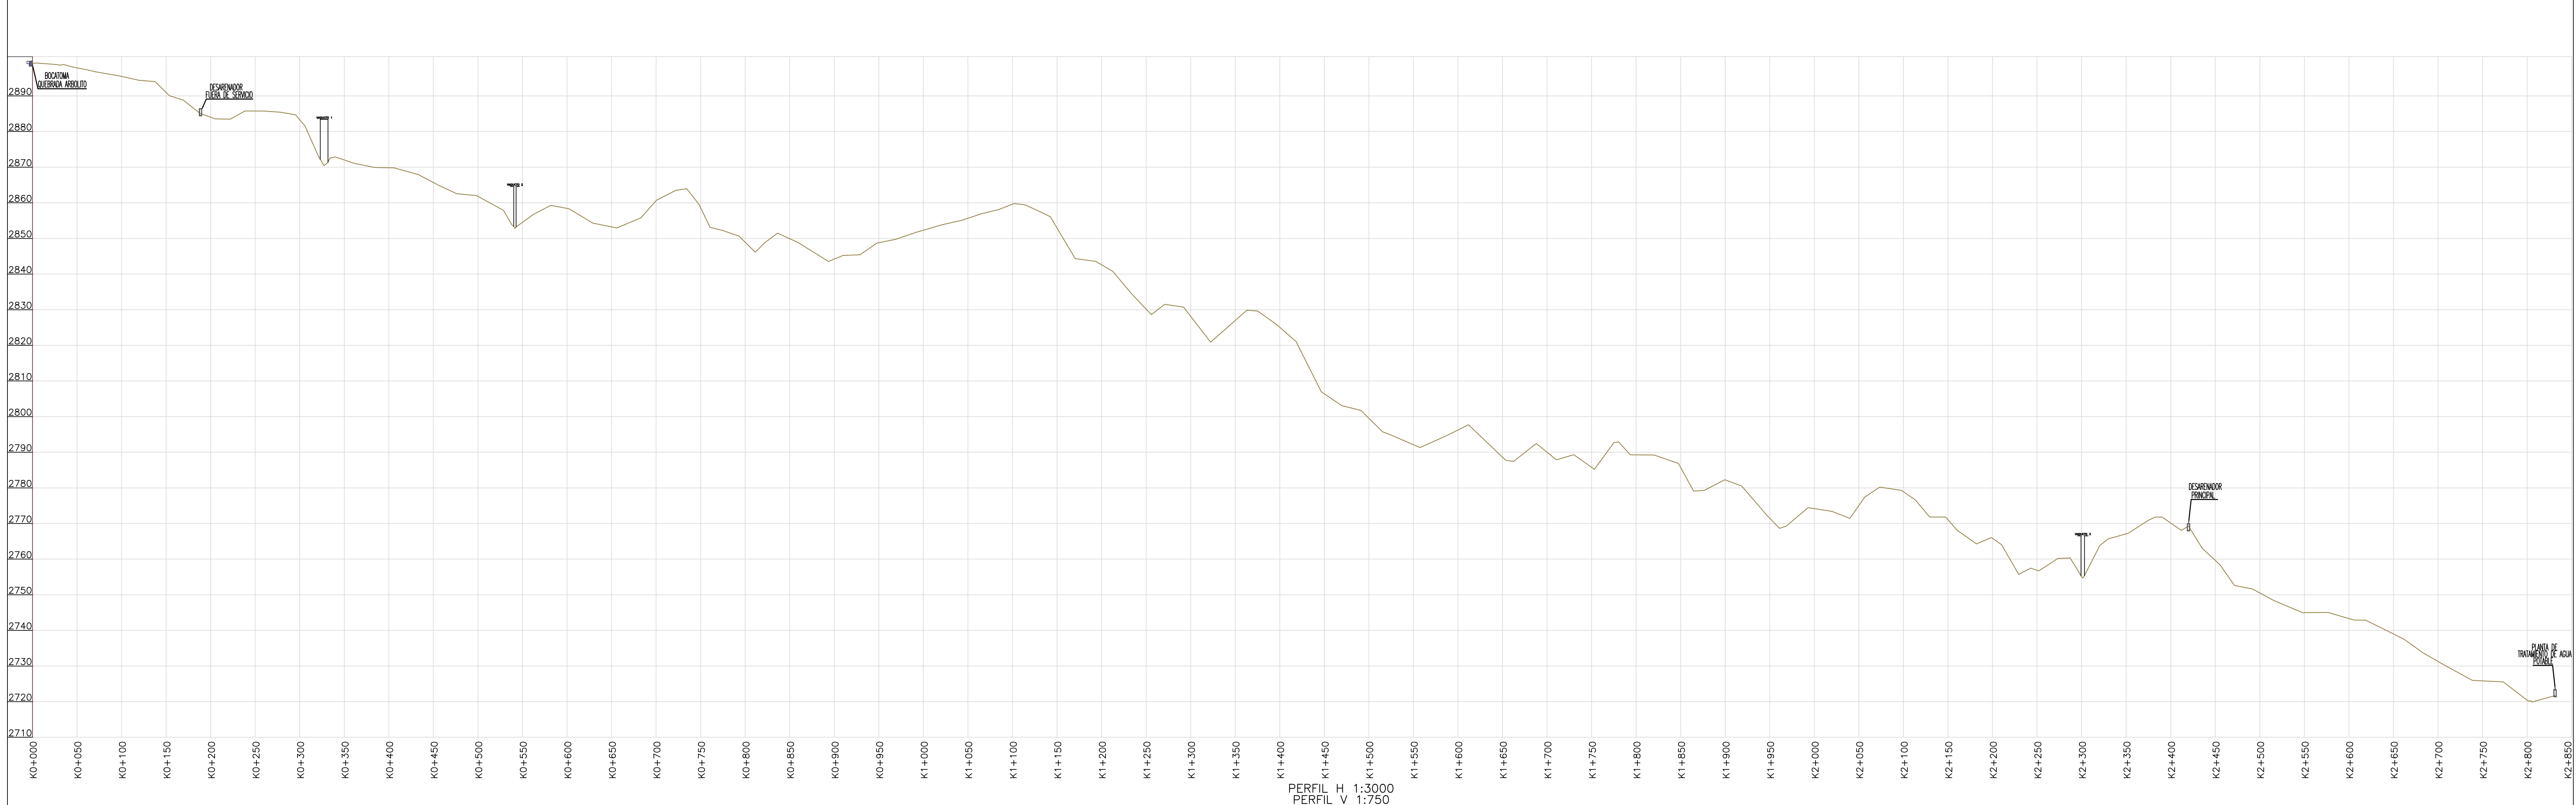

EMPRESA DE ACUEDUCTO, ALCANTARILLADO Y ASEO DEL TOLIMA S.A. E.S.P.  No DE CONTRATO 062 de 2010	APROBO:  SUPERVISOR DEL CONTRATO ING. LEONEL A. NIETO SUAREZ M.P. 70202150157 TLM DIRECTOR INTERVENTORIA ING. ERNESTO GARCIA VALDERRAMA M.P. 25202-01470 CND	OBJETO: AJUSTE, ACTUALIZACION Y/O FORMULACION DE PLANES MAESTROS Y DISEÑOS DE LOS SISTEMAS DE ACUEDUCTO EN EL DEPARTAMENTO DE TOLIMA	LOCALIZACION ESC: 1: 5000 	ELABORO: <b>CONSORCIO DISEÑOS TOLIMA</b> 	PROYECTO: MEJORAMIENTO DEL SISTEMA DE ACUEDUCTO SEGUN PLAN MAESTRO DEL MUNICIPIO DE RONCESVALLES DEPARTAMENTO DE TOLIMA	LEVANTO: FREDY HERNANDEZ	MODIFICACIONES <table border="1"> <thead> <tr> <th>FECHA</th> <th>MODIFICACION</th> <th>NOMBRE ING. RESPONSABLE</th> <th>FIRMA</th> </tr> </thead> <tbody> <tr> <td> </td> <td> </td> <td> </td> <td> </td> </tr> </tbody> </table>	FECHA	MODIFICACION	NOMBRE ING. RESPONSABLE	FIRMA					ESCALA: INDICADAS	PLANO: 03
					FECHA	MODIFICACION	NOMBRE ING. RESPONSABLE	FIRMA									
CONTIENE: PLANTA PERFIL GENERAL DEL PROYECTO CATASTRO ADUCCIONES	REVISO: ING. EDGAR CASTRO M.P. 25202-118167 CND	FECHA: JULIO DE 2011	ARCHIVO: CDT-PL-CT-RO-HI-01.dwg														