


CONVENCIONES			
	ARBOL		CAJA DE AGUAS
	CAJA DE ENERGIA		HIDRANTE
	MEDIDOR		POSTE DE ALUMBRADO
	POSTE DE ENERGIA		POSTE SIN USO
	POSTE DE TELEFONOS		POZO DE ALCANTARILLADO
	SIN MEDIDOR		SUMIDOR
	CAMARA DE TELEFONOS		VALVULA DE GAS
	CODO		CRUZ
	REDUCCION		TAPON
	TEE		UNION
	VENTOSA		VALVULA
	YEE		CAMINO
	CARRETEABLE		CANCHA
	CERCA		CUERPO DE AGUA
	CUENTA		DIVISION DE PREDIO
	ESCALERA		ESTRUCTURA
	ZONA DURA		HIDRAULICAS
	PARAMENTO		SARDINEL
	BORDE VIA		URBANISMO
	ACUEDUCTO		A. VIADUCTO
	CURVA DE NIVEL		LINEA FUERA DE SERVICIO

PLANTA ADUCCION Q. ARBOLITO  
ESC 1:1000

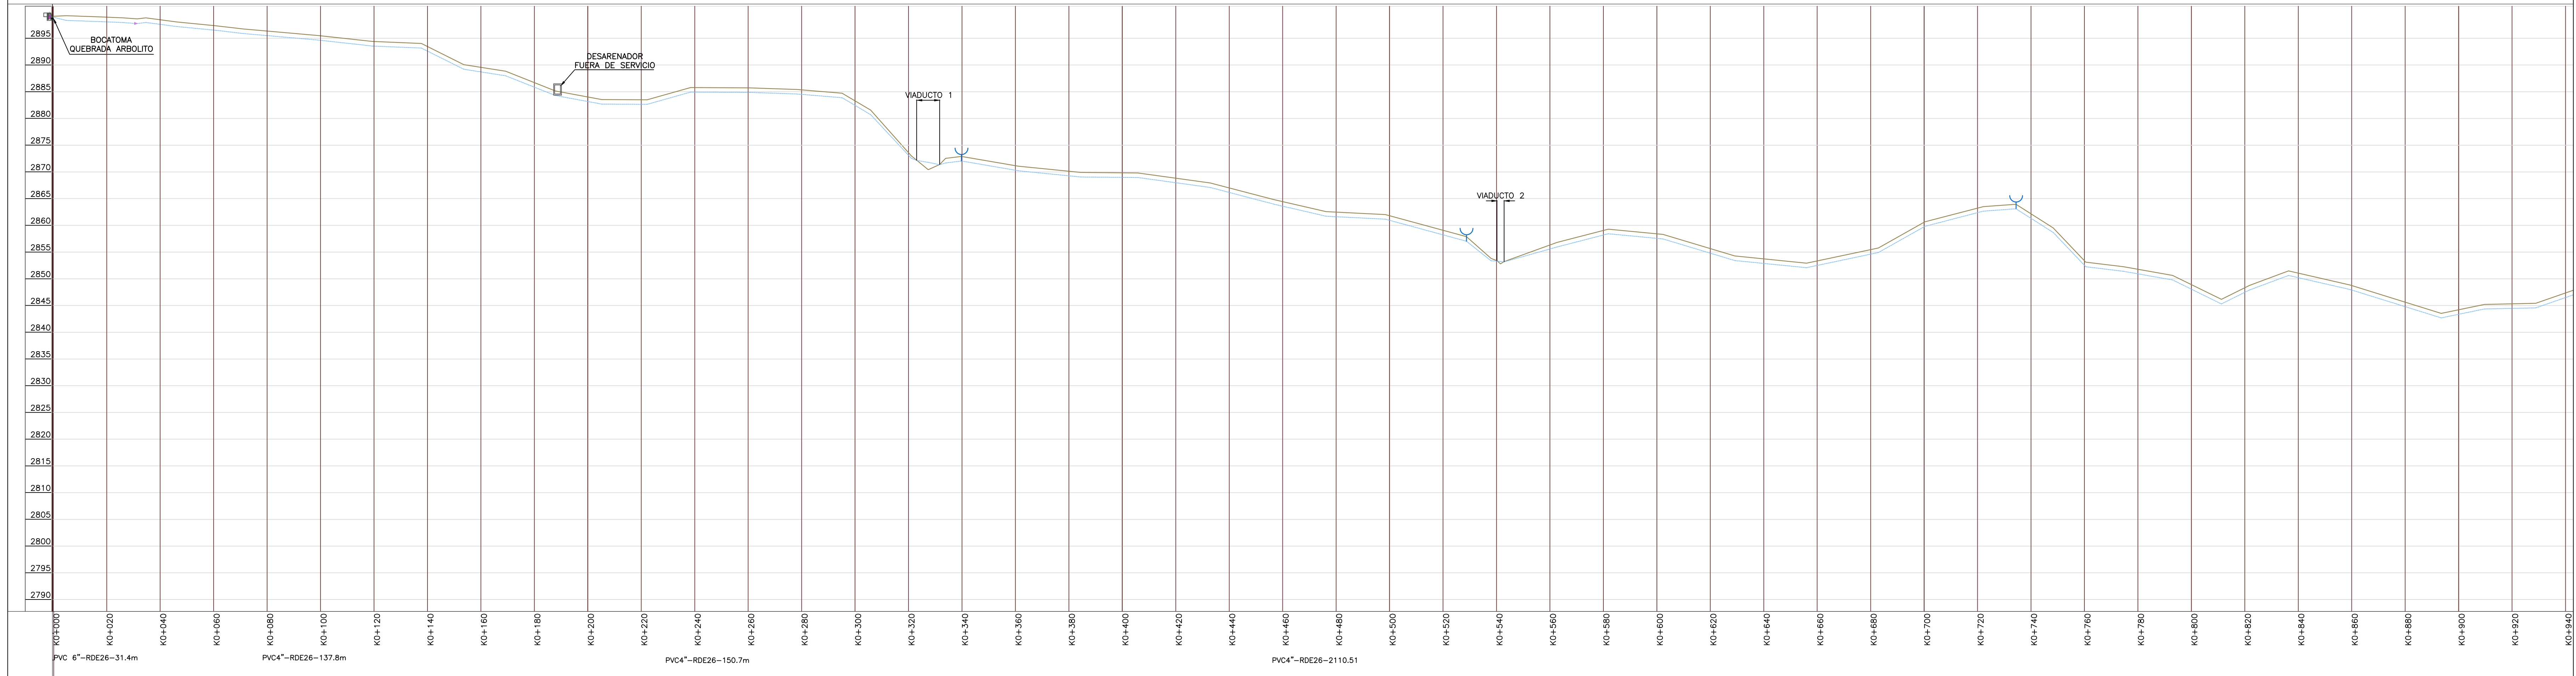

PERFIL H 1:1000  
PERFIL V 1:500

EMPRESA DE ACUEDUCTO, ALCANTARILLADO Y ASEO DEL TOLIMA S.A. E.S.P.  No DE CONTRATO 062 de 2010	APROBO:  SUPERVISOR DEL CONTRATO ING. LEDNEL A. NIETO SUAREZ M.P. 70202150157 TLM	OBJETO: AJUSTE, ACTUALIZACION Y/O FORMULACION DE PLANES MAESTROS Y DISEÑOS DE LOS SISTEMAS DE ACUEDUCTO EN EL DEPARTAMENTO DE TOLIMA	LOCALIZACION ESC: 1: 5000 	ELABORO: <b>CONSORCIO DISEÑOS TOLIMA</b> 	PROYECTO: MEJORAMIENTO DEL SISTEMA DE ACUEDUCTO SEGUN PLAN MAESTRO DEL MUNICIPIO DE RONCESVALLES DEPARTAMENTO DE TOLIMA	LEVANTO: FREDY HERNANDEZ	FECHA MODIFICACION NOMBRE ING. RESPONSABLE FIRMA	ESCALA: INDICADAS	PLANO: 04
	CONTIENE: CATASTRO ADUCCION BOCATOMA Q. ARBOLITO PLANTA PERFIL (1 de 3)				REVISO: ING. EDGAR CASTRO M.P. 25202-118167 CND	MODIFICACIONES NOMBRE ING. RESPONSABLE FIRMA	FECHA: JULIO DE 2011		ARCHIVO: CDT-PL-CT-RO-HI-02-05.dwg