


CONVENCIONES

ARBOLES	CAJA DE AGUAS	CAJA DE ENERGIA	DELTA	HIDRANTE	MEDIDOR	POSTE DE ALUMBRADO	POSTE DE ENERGIA	POSTE SIN USO	POSTE DE TELEFONO	POZO DE ALCANTARILLADO	SIN MEDIDOR	SUMIDERO	CAMARA DE TELEFONOS	VALVULA DE GAS	CODO	CRUZ	PURGA	REDUCCION	TEE	UNION	VALVULA	VENTOSA	YEE	CAMINO CARRETEABLE	CANCHA	CERCA	CUERPO DE AGUA	CUENTA	DIVISION DE PREDIO	ESCALERA	ESTRUCTURA ZONA DURA	OBRAS HIDRAULICAS	PARAMENTO	SARDINEL	BORDE VIA	URBANISMO	ACUEDUCTO	A. VIADUCTO	CURVA DE NIVEL	PERIMETRO SANITARIO
---------	---------------	-----------------	-------	----------	---------	--------------------	------------------	---------------	-------------------	------------------------	-------------	----------	---------------------	----------------	------	------	-------	-----------	-----	-------	---------	---------	-----	--------------------	--------	-------	----------------	--------	--------------------	----------	----------------------	-------------------	-----------	----------	-----------	-----------	-----------	-------------	----------------	---------------------

PLANTA CONDUCCION
ESC 1:1000

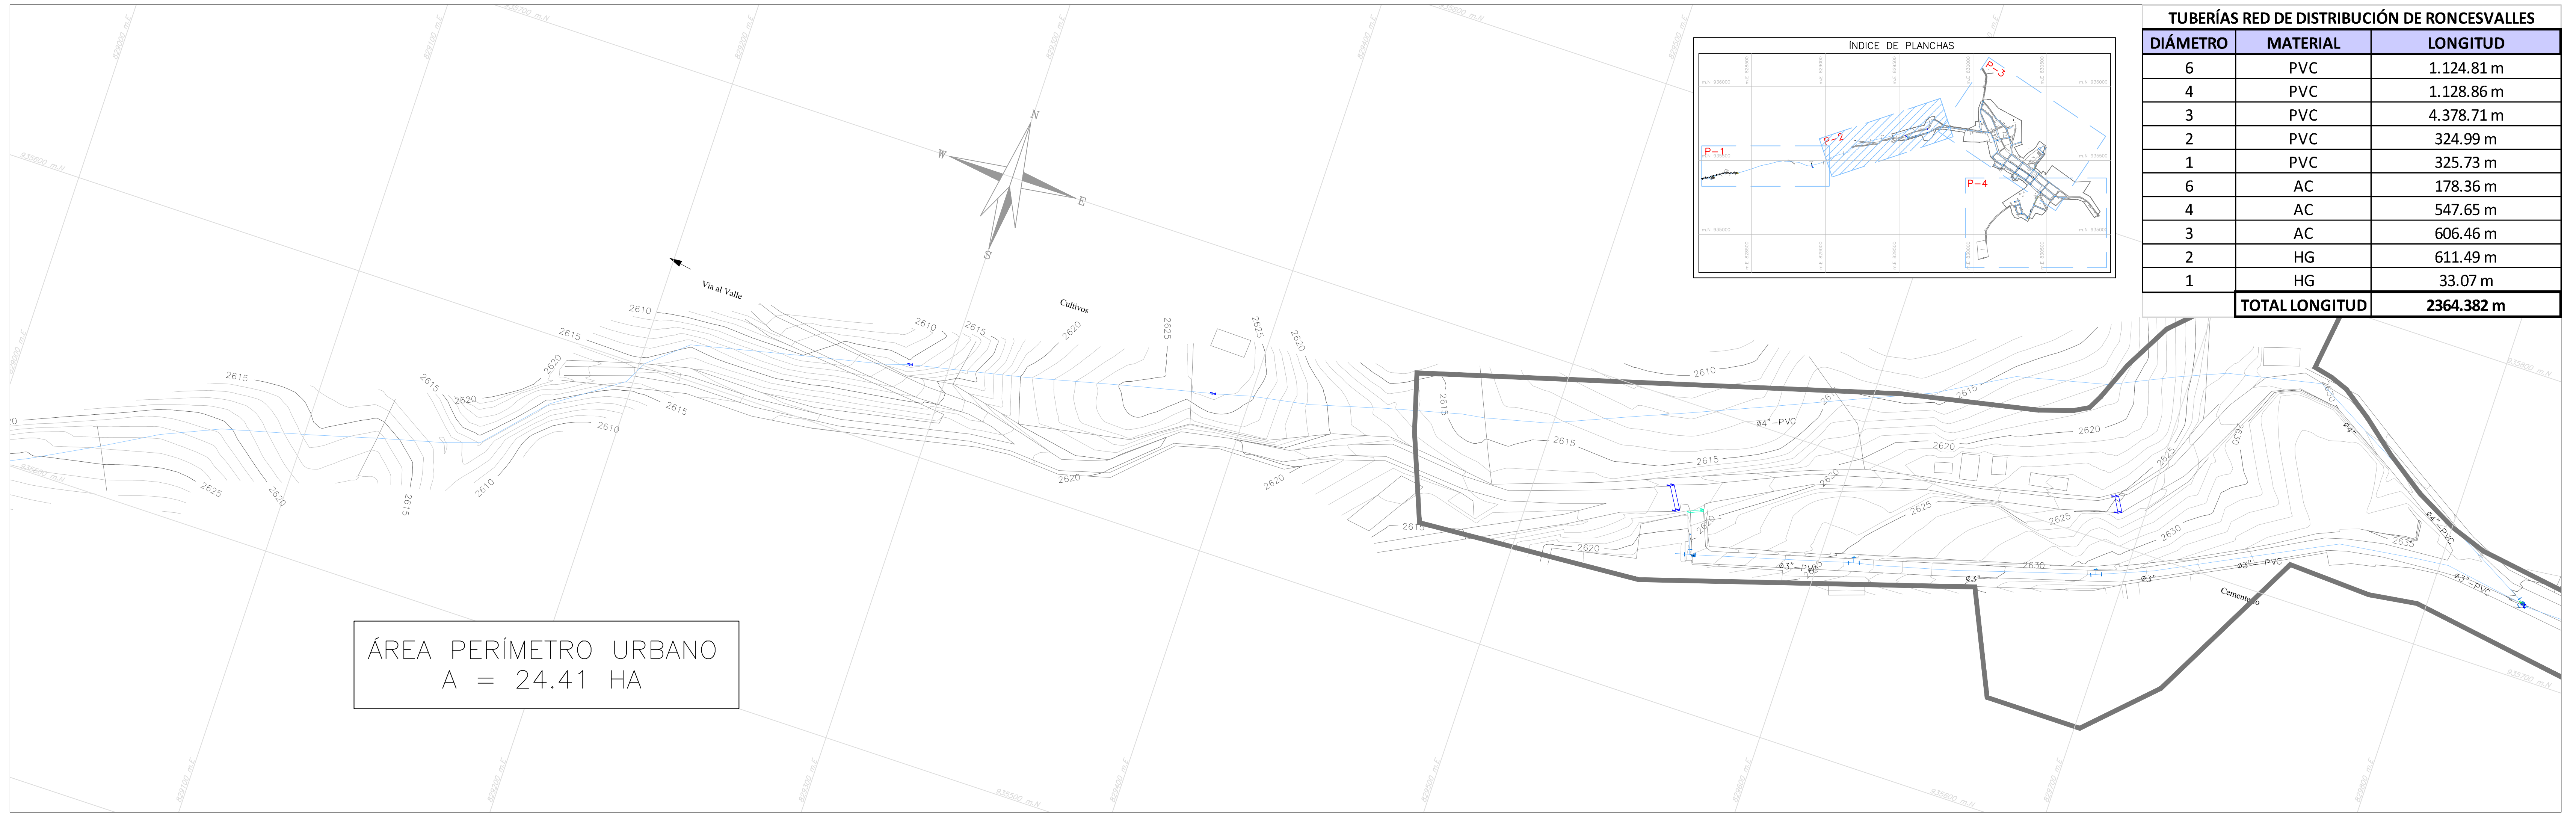

ÁREA PERÍMETRO URBANO
A = 24.41 HA

TUBERÍAS RED DE DISTRIBUCIÓN DE RONCESVALLES

DIÁMETRO	MATERIAL	LONGITUD
6	PVC	1.124.81 m
4	PVC	1.128.86 m
3	PVC	4.378.71 m
2	PVC	324.99 m
1	PVC	325.73 m
6	AC	178.36 m
4	AC	547.65 m
3	AC	606.46 m
2	HG	611.49 m
1	HG	33.07 m
TOTAL LONGITUD		2364.382 m