Los medios filtrantes empleados debe cumplir con la norma NTC 2572 de Aguas, la cual reglamenta los materiales y granulometrías de gravas, gravillas, arena y antracita empleados en los clarificadores y filtros

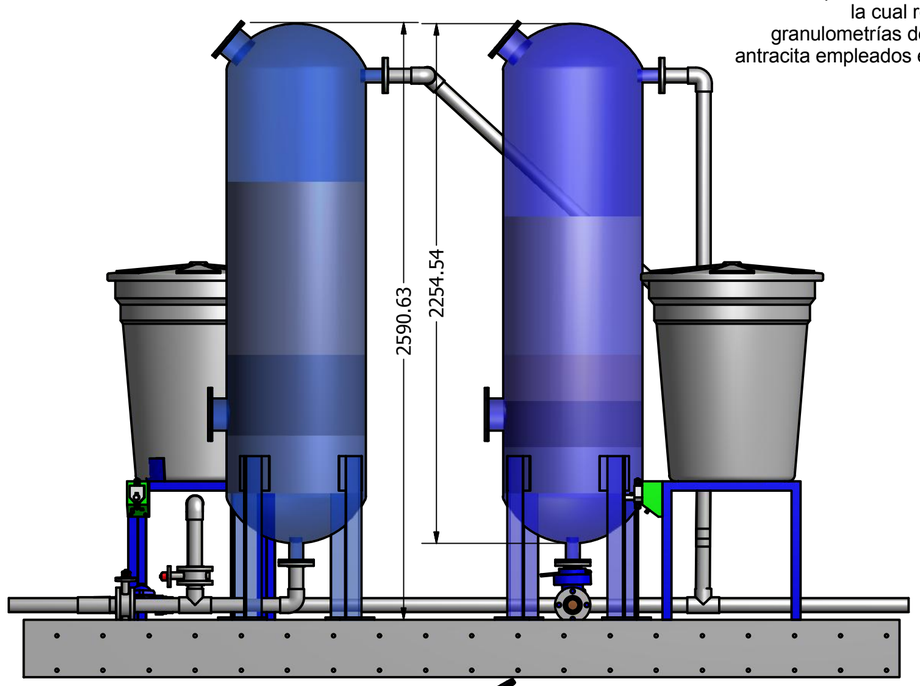

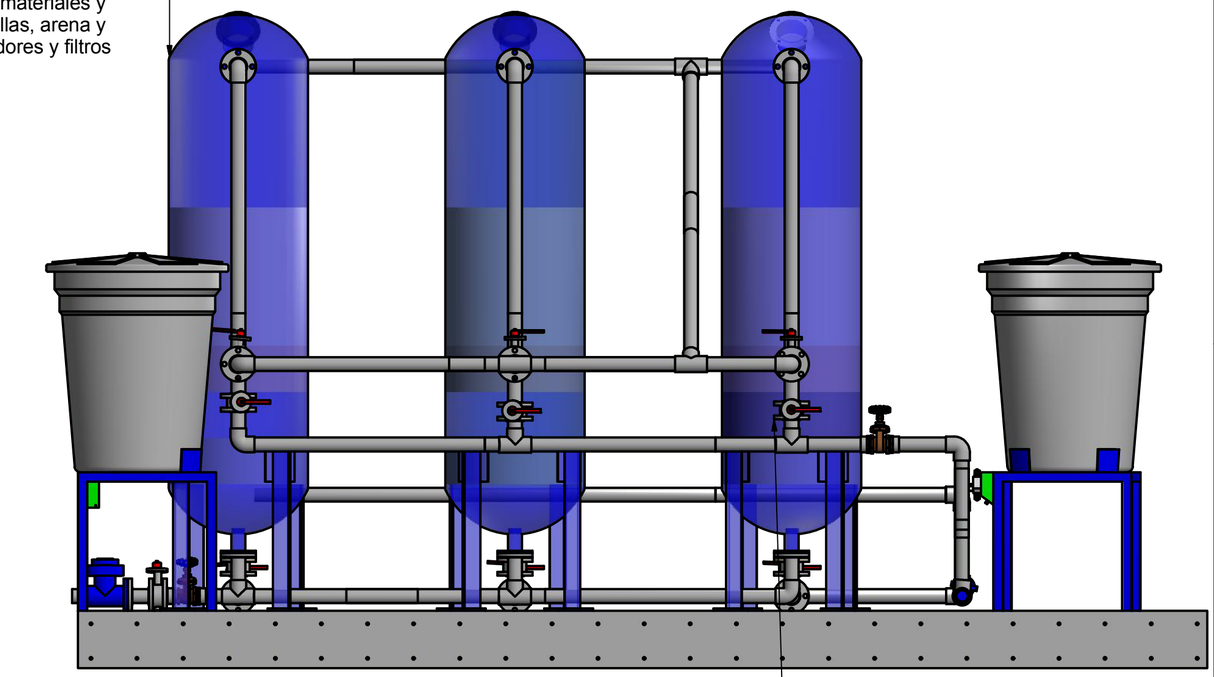

ACOPLES: Las tuberías se unen entre si y a los tanques por medio de uniones roscadas, soldadas, fundidas, bridadas, uniones mecánicas tipo *Victaulic*, *Dresser* o similares

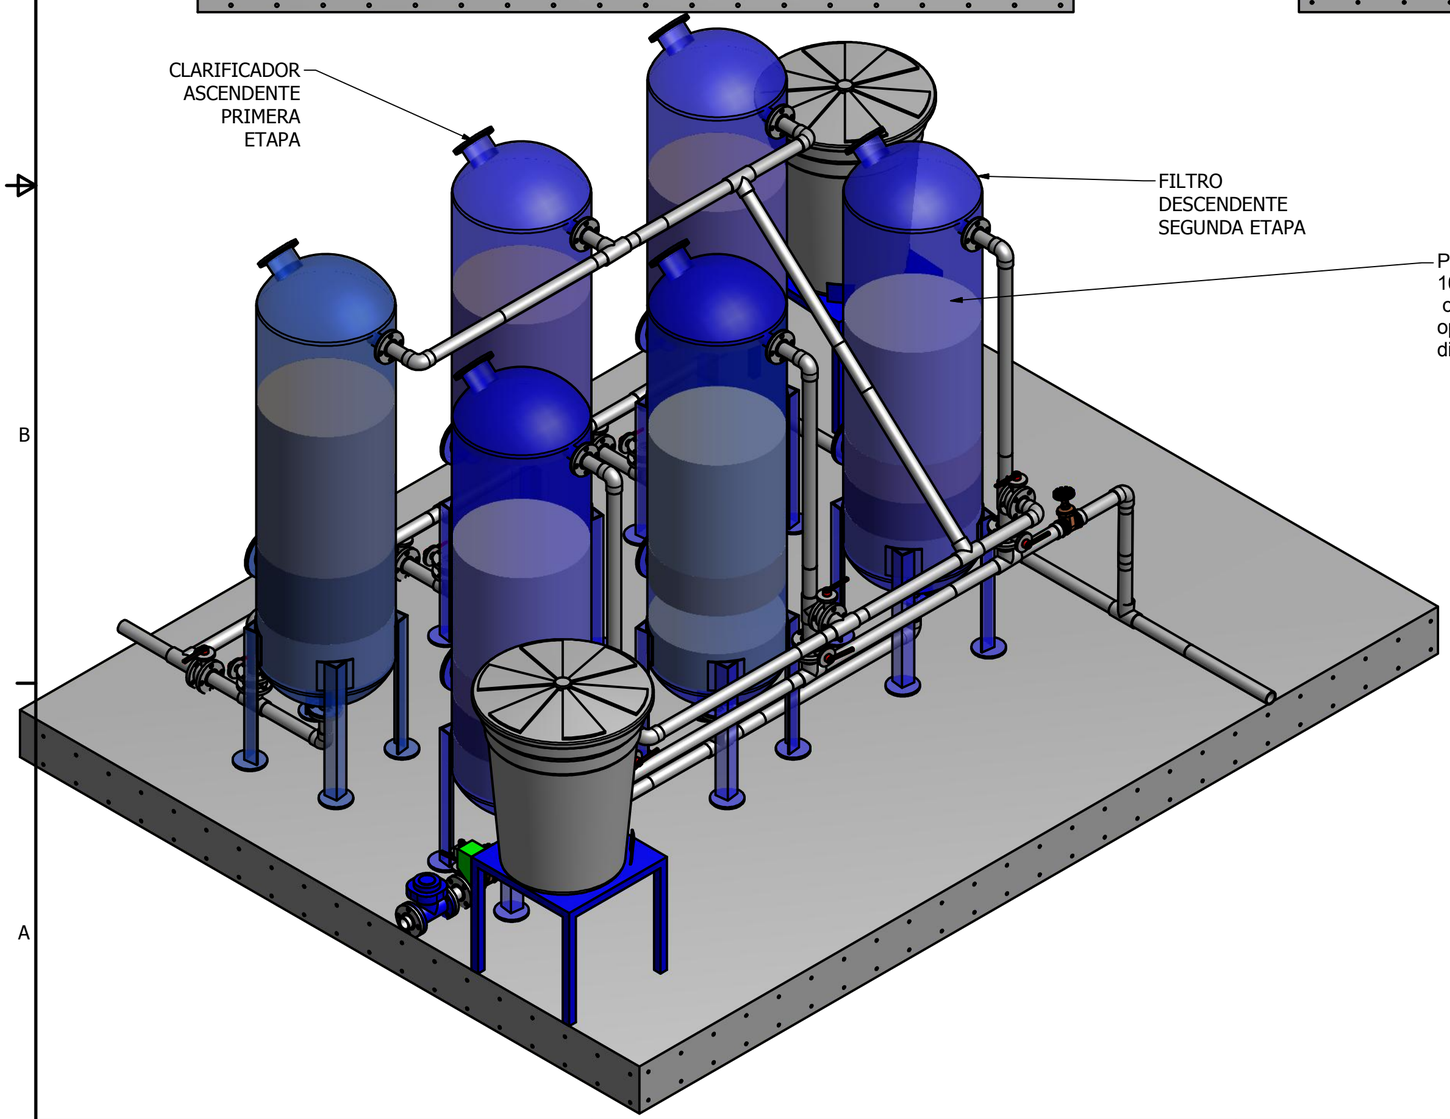

Presión de trabajo de por lo menos 10 m de cabeza de agua (15 psi) o más según las condiciones de operación específicas y la cabeza disponible en cada sitio

DRAWN Carlos Restrepo	23/05/2011	
CHECKED		TITLE ESQUEMA PTAP 4.15lps
QA		
MFG		
APPROVED		SIZE C / DWG NO Ensamble ptap 3 tanques 1.6LPS / REV
		SCALE / SHEET 1 OF 1